


AVIZ 1053 / 17/00-SV
15.12.2017

PLAN PARTER
PROPOS
sc.1/100

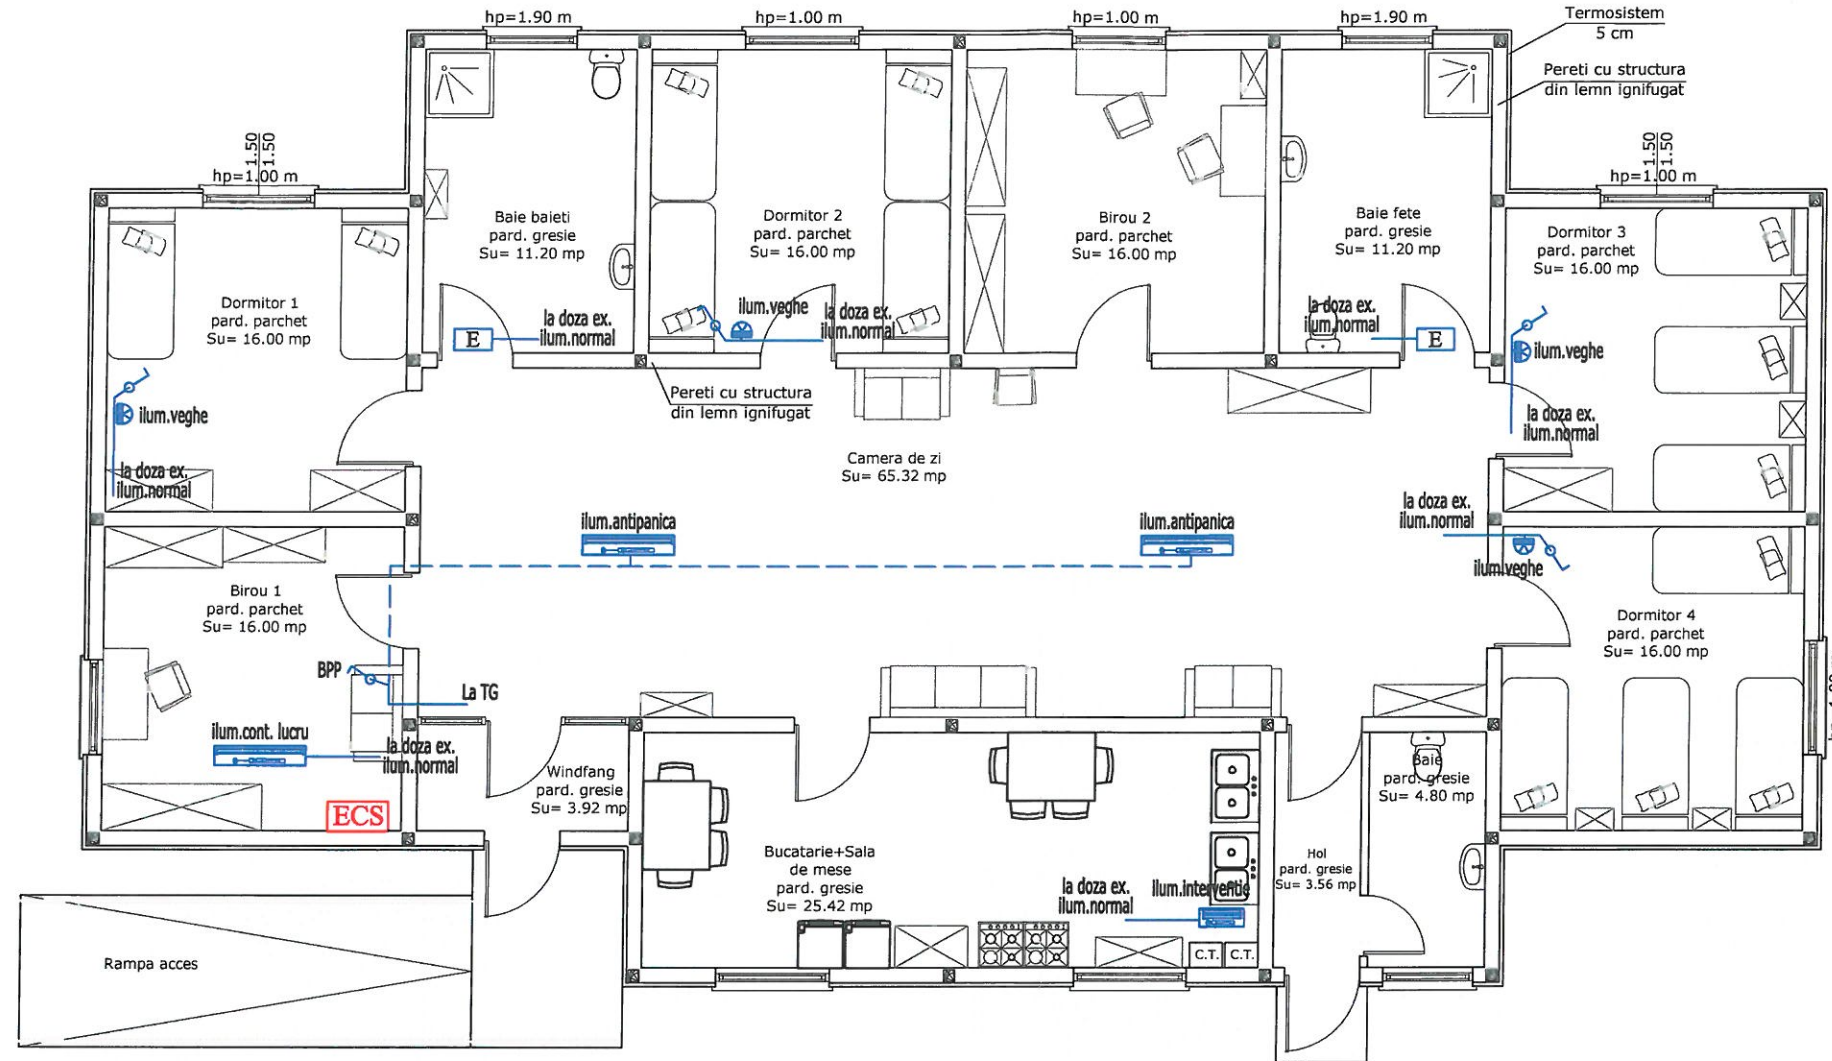

5. DEC 2017



LEGENDA:

- Circuit iluminat securitate
- Corp iluminat de securitate cu kit emergenta 1 ora, tuburi LED 1200mm
- Corp iluminat de securitate cu kit emergenta 1 ora, tuburi LED 600mm
- Corp iluminat de securitate evacuare, luminobloc LED
- Corp iluminat de securitate de veghe, luminobloc LED
- Intreruptor pornire/oprire iluminat de veghe



NOTE

- Instalatia de iluminat de sigurata si securitate se configureaza conform I7-2011 :
- a. S-a prevazut iluminat de securitate pentru continuarea lucrului, i n incaperea ECS. Se monteaza corpuri de iluminat cu kit de emergenta (acumulator si invertor), clasa de izolare „II”, cu timp de comutare maxim 5s și o autonomie de minim 1 oră (tab.7.23.1 din Normativul I.7.-2011), care asigură nivelul de iluminat necesar pentru siguranta persoanelor implicate in procesul de op erare in siguranta a centralei de incendiu (ECS).
- Corpul de iluminat este alimentat pe circuit din tabloul electric de iluminat normal, in amonte de orice intreruptor , în condițiile art.7.23.7.1 din Normativul I.7.-2011
- b. S-a prevazut iluminat de securitate de interventie i n incaperea centralei termice. Se monteaza corpuri de iluminat cu kit de emergenta (acumulator si invertor), clasa de izolare „II”, cu timp de comutare maxim 5s și o autonomie de minim 1 oră (tab.7.23.1 din Normativul I.7.-2011), care asigură nivelul de iluminat necesar pentru siguranta persoanelor implicate in procesul de op rire in siguranta a centralei termice.
- Corpul de iluminat este alimentat pe circuit din tabloul electric de iluminat normal, in amonte de orice intreruptor , în condițiile art.7.23.7.1 din Normativul I.7.-2011
- c. S-a prevazut un iluminat de securitate pentru veghe echipat cu corpuri de iluminat autonome, cu kit de emergenta (acumulator si invertor), alimentate pe circuite din tablourile electrice de iluminat normal in amonte de orice intreruptor , în condițiile art.7.23.7.1 din Normativul I.7.-2011.
- c. S-a prevazut un iluminat de securitate pentru evacuare echipat cu corpuri de iluminat autonome, cu kit de emergenta (acumulator si invertor), alimentate pe circuite din tablourile electrice de iluminat normal in amonte de orice intreruptor , în condițiile art.7.23.7.1 din Normativul I.7.-2011.
- d. b. S-a prevazut iluminat de securitate pentru prevenirea panicii. S e monteaza corpuri de iluminat cu kit de emergenta (acumulator si invertor), clasa de izolare „II”, cu timp de comutare maxim 5s și o autonomie de minim 1 oră (tab.7.23.1 din Normativul I.7.-2011), care asigură nivelul de iluminat necesar pentru prevenirea panicii in camera de zi care are peste 60mp..
- Corpul de iluminat este alimentat pe circuit din tabloul electric general, in amonte de intreruptorul general. De prevede buton de oprire iluminat pentru prevenirea panicii in tsbloul general si buton de pornire BPP amplasat local in birou 1.

- Autorizatie A.N.R.E. 31036/2014; gr. IIIA+ IIB
- Autorizatie seria A, nr. 2552 / 2015 - Proiectarea sistemelor si instalatiilor de semnalizare, alarmare si alertare in caz de incendiu

PROIECTANT GENERAL:
SC ETALON POL CONSULT SRL
J33/659/2014 CIF: 33457190

Verificator	Nume	Semnatura	Cerinta	Referat nr. / Data	
STANCU T. MIRCEA P.F.A. BIROU DE PROIECTARE - SUCEAVA Nr. O.R.C. : F33 / 261/2010 C.U.I. : 26616315 tel: 0740 147278 e-mail: stancu_mrc@yahoo.com				Beneficiar: DIRECTIA GENERALA DE ASISTENTA SOCIALA SI PROTECTIA COPILULUI A JUDETLUI SUCEAVA B-dul George Enescu, nr. 16 , mun. Suceava, jud. Suceava	Proiect nr. 62 /2017
Specificatie	Nume	Semnatura	Scara	Titlu proiect :	Faza:
Sef proiect	ing. Sergiu Dascalu		1:100	Obtinere autorizatie de constructie pentru amenajari constructive structurale si nestructurale, de instalatii pentru satisfacerea cerintelor de securitate la incendiu la "CASA DE TIP FAMILIAL", MIHOVENI CF 33412, sat Mihoveni, Com. Șcheia, jud. Suceava	DTAC
Sef proiect spec.	ing. Mircea Stancu				
Proiectat	ing. Mircea Stancu		Data:	Titlul plansei: INSTALATII ELECTRICE	Plansa nr.:
Desenat	ing. Mircea Stancu		2017	PLAN PARTER ILUMINAT DE SECURITATE	E01

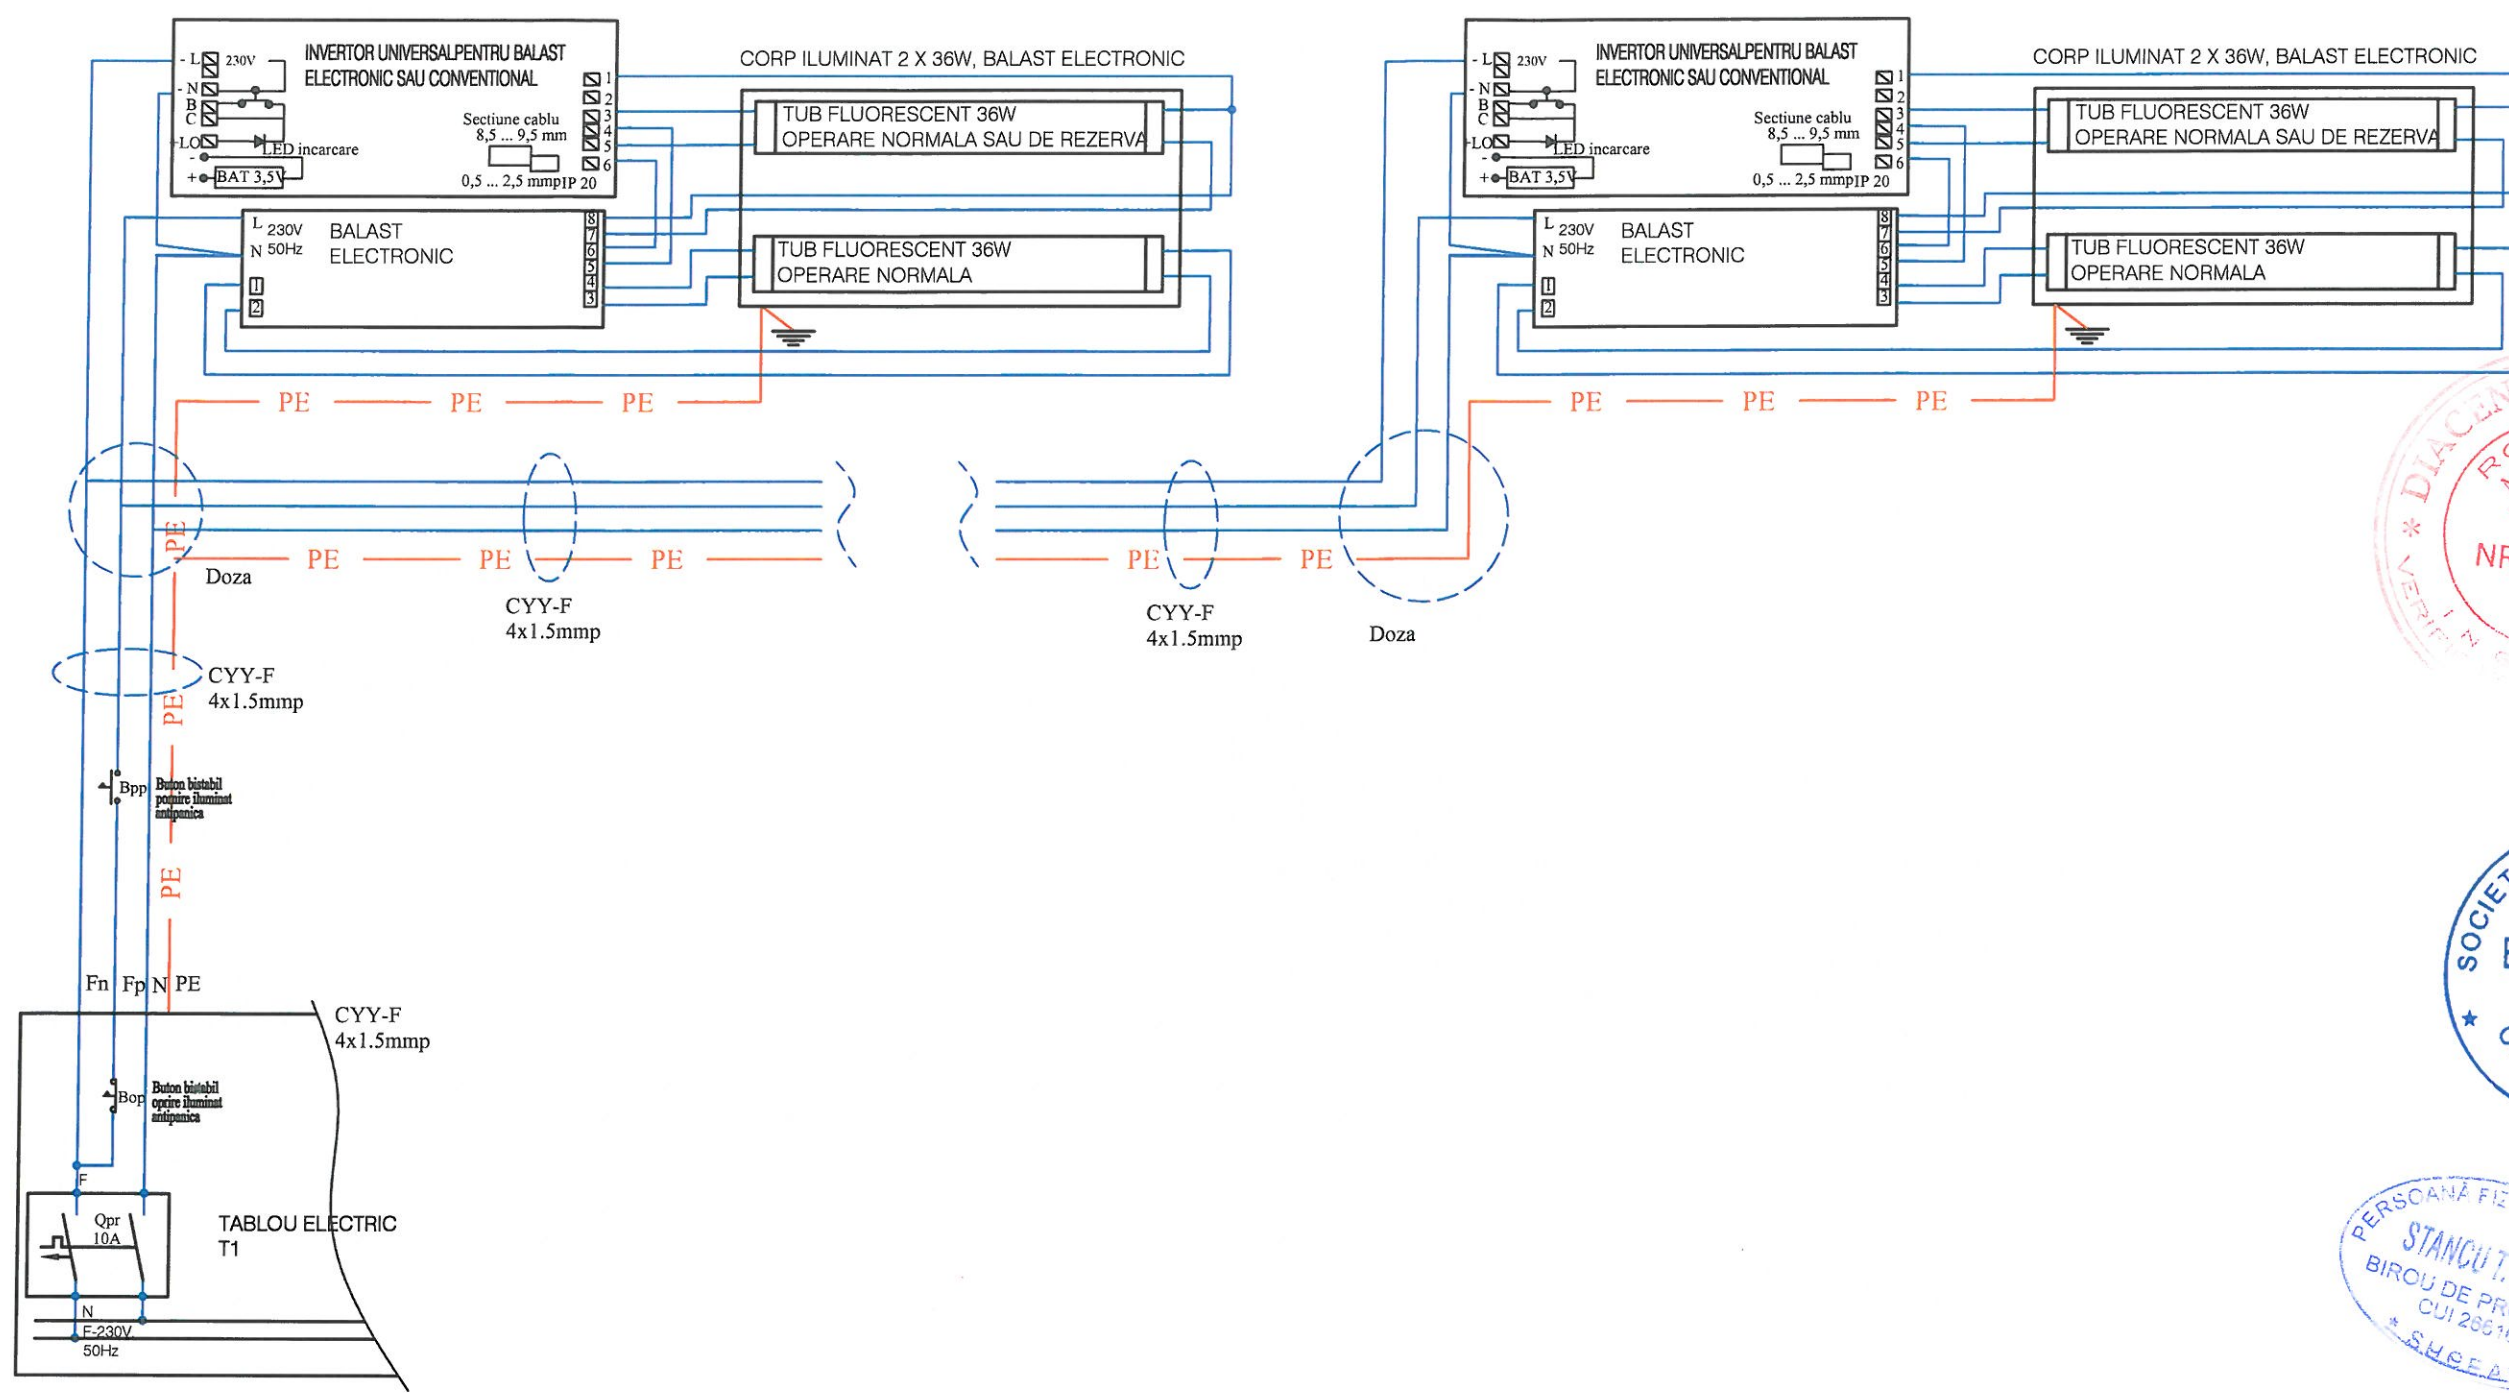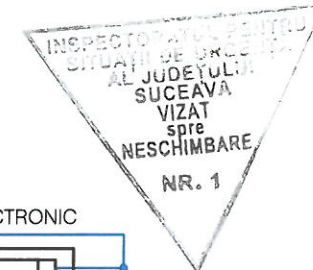


- Autorizatie A.N.R.E. 31036/2014; gr. IIIA+ IIB
- Autorizatie seria A, nr. 2552 / 2015 - Proiectarea sistemelor si instalatiilor de semnalizare, alarmare si alertare in caz de incendiu


PROIECTANT GENERAL:
SC ETALON POL CONSULT SRL
J33/659/2014 CIF: 33457190

Verificator	Nume	Semnatura	Cerinta	Referat nr. / Data	
STANCU T. MIRCEA P.F.A. BIROU DE PROIECTARE - SUCEAVA Nr. O.R.C. : F33 / 261/2010 tel: 0740 147278 C.U.I. : 26616315 e-mail: stancu_mrc@yahoo.com				Beneficiar:	Proiect nr.
				DIRECTIA GENERALA DE ASISTENTA SOCIALA SI PROTECTIA COPILULUI A JUDETULUI SUCEAVA	62 / 2017
				B-dul George Enescu, nr. 16, mun. Suceava, jud. Suceava	
Specificatie	Nume	Semnatura	Scara	Titlu proiect :	Faza:
Sef proiect	ing. Sergiu Dascalu		1:100	Obtinere autorizatie de constructie pentru amenajari constructive structurale si nestructurale, de instalatii pentru satisfacerea cerintelor de securitate la incendiu la "CASA DE TIP FAMILIAL", MIHOVENI	DTAC
Sef proiect spec.	ing. Mircea Stancu			CF 33412, sat Mihoveni, Com. Șcheia, jud. Suceava	
Proiectat	ing. Mircea Stancu		Data:	Titlul plansei: INSTALATII ELECTRICE	Plansa nr.:
Desenat	ing. Mircea Stancu		2017	PLAN CONEXIUNI ILUMINAT PREVENIRE PANICA	E02

AVIZ 1053 / 13 / 15-20
15.12.2017

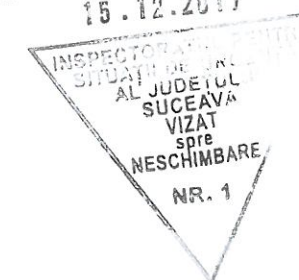

5. DEC. 2017

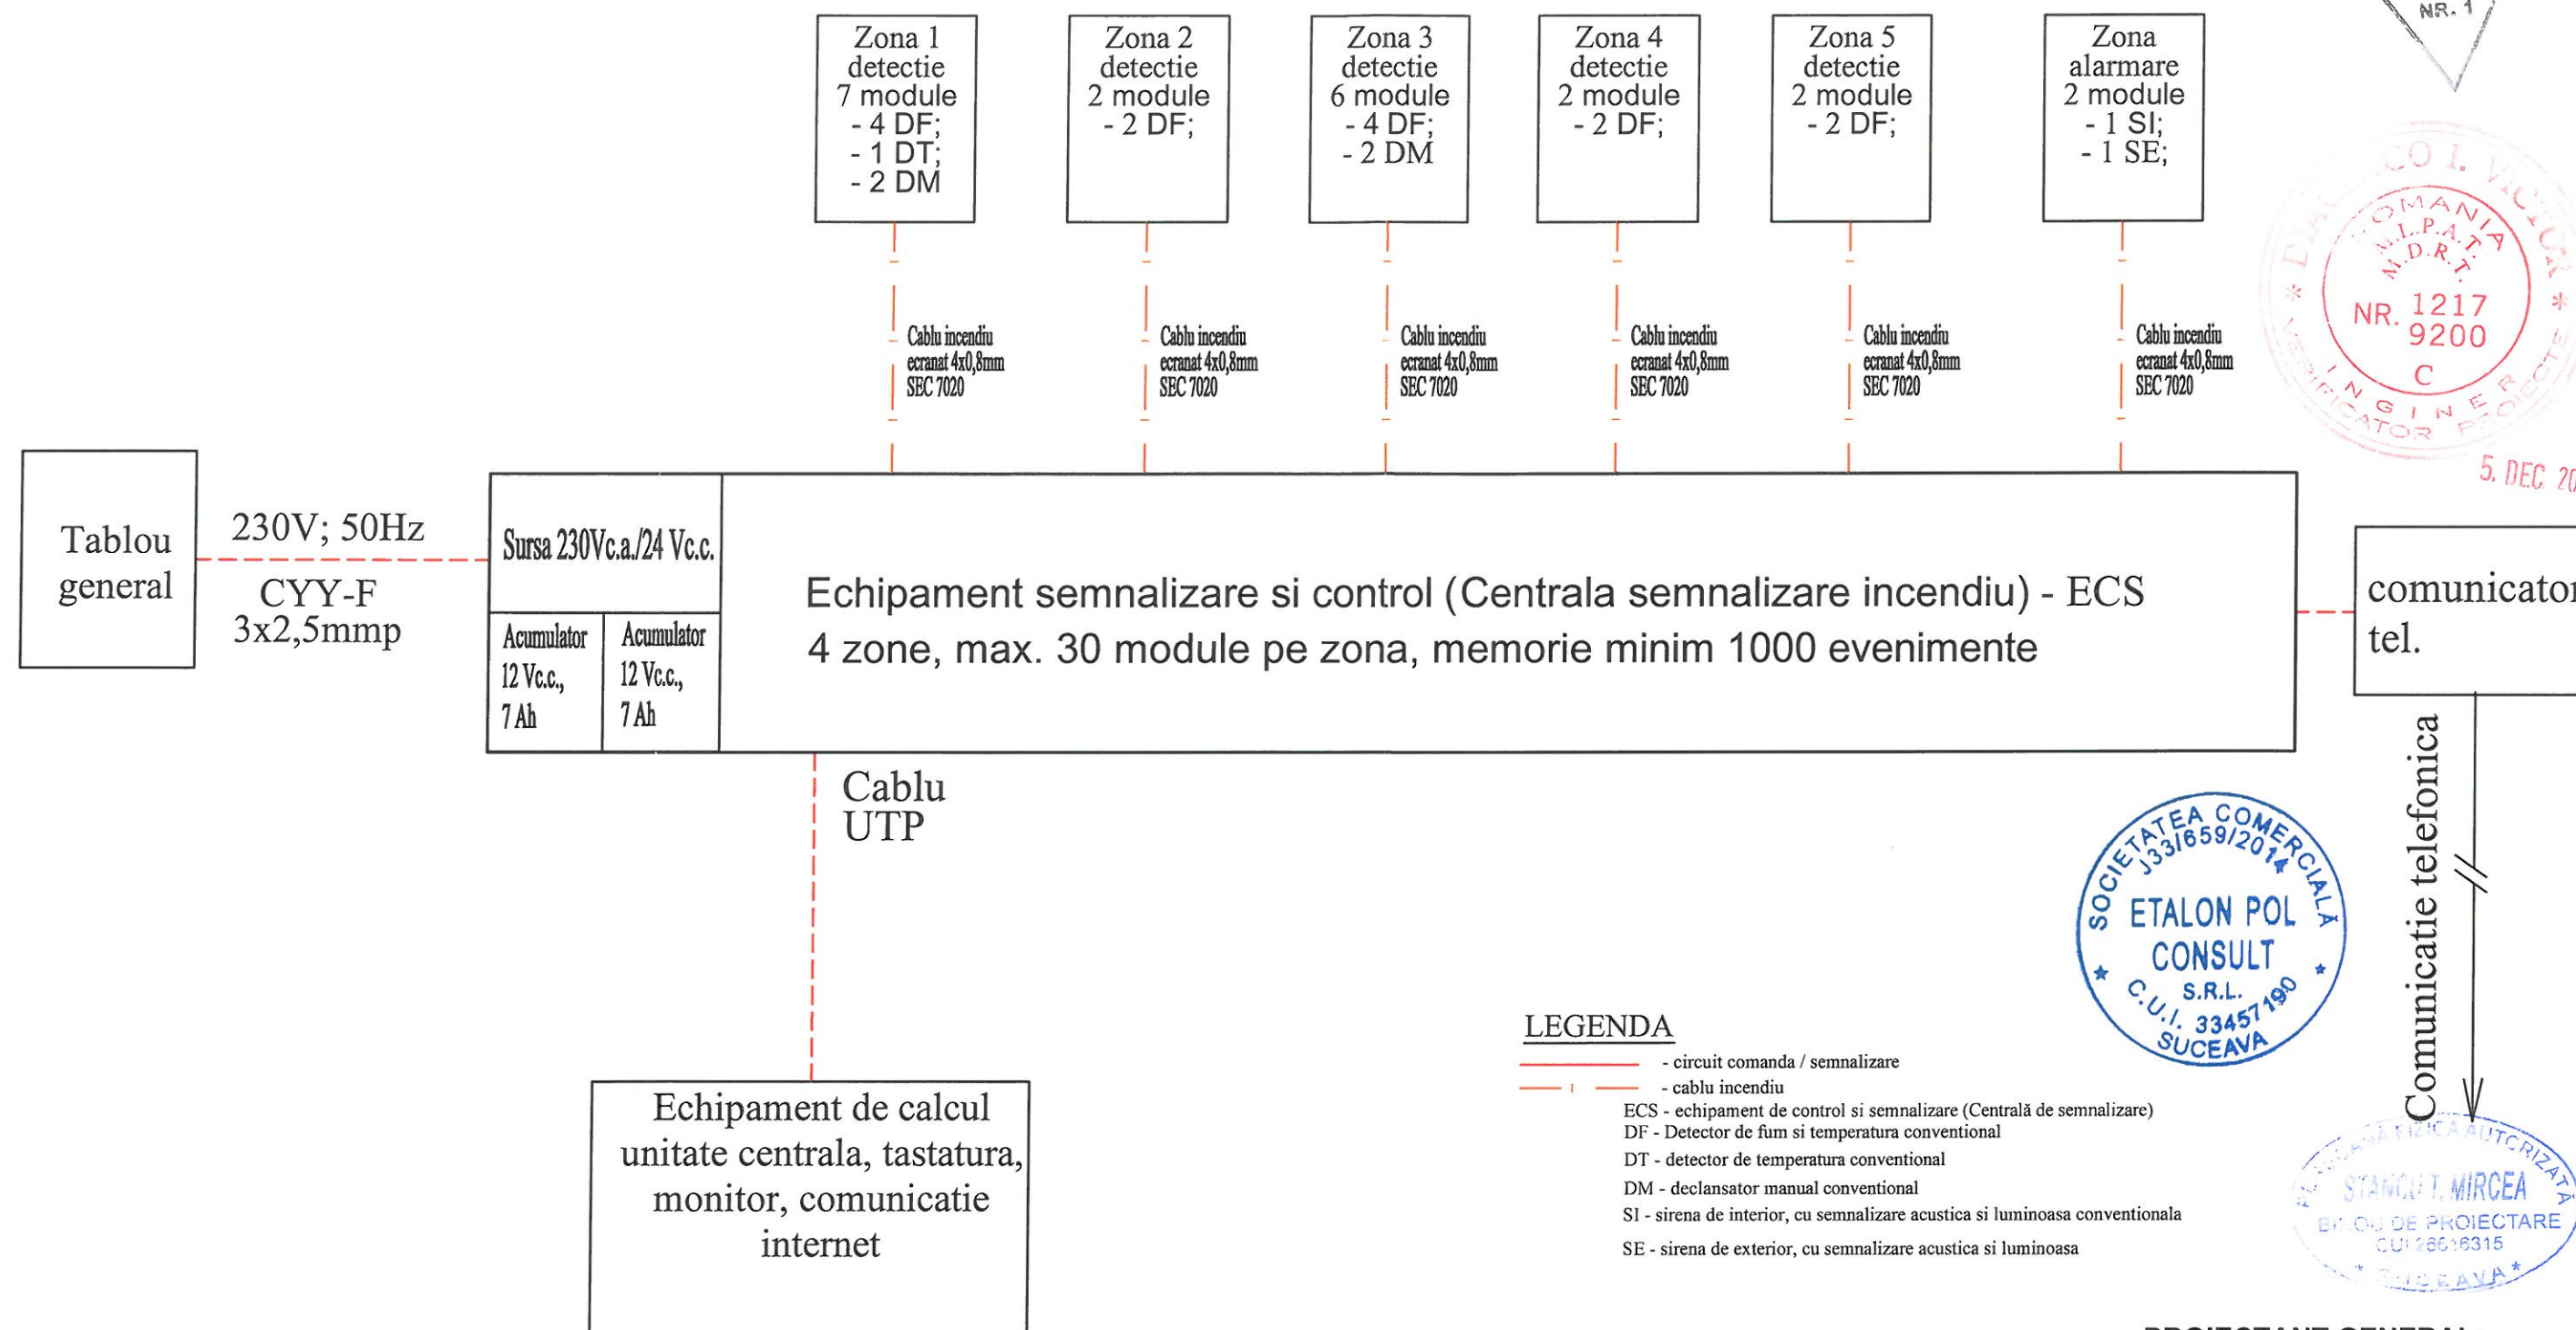

LEGENDA

- circuit comanda / semnalizare
- cablu incendiu
- ECS - echipament de control si semnalizare (Centrala de semnalizare)
- DF - Detector de fum si temperatura conventional
- DT - detector de temperatura conventional
- DM - declansator manual conventional
- SI - sirena de interior, cu semnalizare acustica si luminoasa conventionala
- SE - sirena de exterior, cu semnalizare acustica si luminoasa



- Autorizatie A.N.R.E. 31036/2014; gr. IIIA+ IIB
- Autorizatie seria A, nr. 2552 / 2015 - Proiectarea sistemelor si instalatiilor de semnalizare, alarmare si alertare in caz de incendiu

PROIECTANT GENERAL:
SC ETALON POL CONSULT SRL
J33/659/2014 CIF: 33457190

Verificator	Nume	Semnatura	Cerinta	Referat nr. / Data	
STANCU T. MIRCEA P.F.A. BIROU DE PROIECTARE - SUCEAVA Nr. O.R.C. : F33 / 261/2010 tel: 0740 147278 C.U.I. : 26616315 e-mail: stancu_mrc@yahoo.com				Beneficiar:	Proiect nr.
				DIRECTIA GENERALA DE ASISTENTA SOCIALA SI PROTECTIA COPILULUI A JUDETULUI SUCEAVA	62 /2017
				B-dul George Enescu, nr. 16 , mun. Suceava, jud. Suceava	
Specificatie	Nume	Semnatura	Scara	Titlu proiect :	Faza:
Sef proiect	ing. Sergiu Dascalu		1:100	Obtinere autorizatie de constructie pentru amenajari constructive structurale si nestructurale, de instalatii pentru satisfacerea cerintelor de securitate la incendiu la "CASA DE TIP FAMILIAL", MIHOVENI	DTAC
Sef proiect spec.	ing. Mircea Stancu			CF 33412, sat Mihoveni, Com. Șcheia, jud. Suceava	
Proiectat	ing. Mircea Stancu		Data:	Titlul plansei: INSTALATII DETECTIE INCENDIU	Plansa nr.:
Desenat	ing. Mircea Stancu		2017	SCHEMA BLOC	D02