


AVIZ 1036 / 17 / 31 - SV
14.12.2017



5 DEC 2017

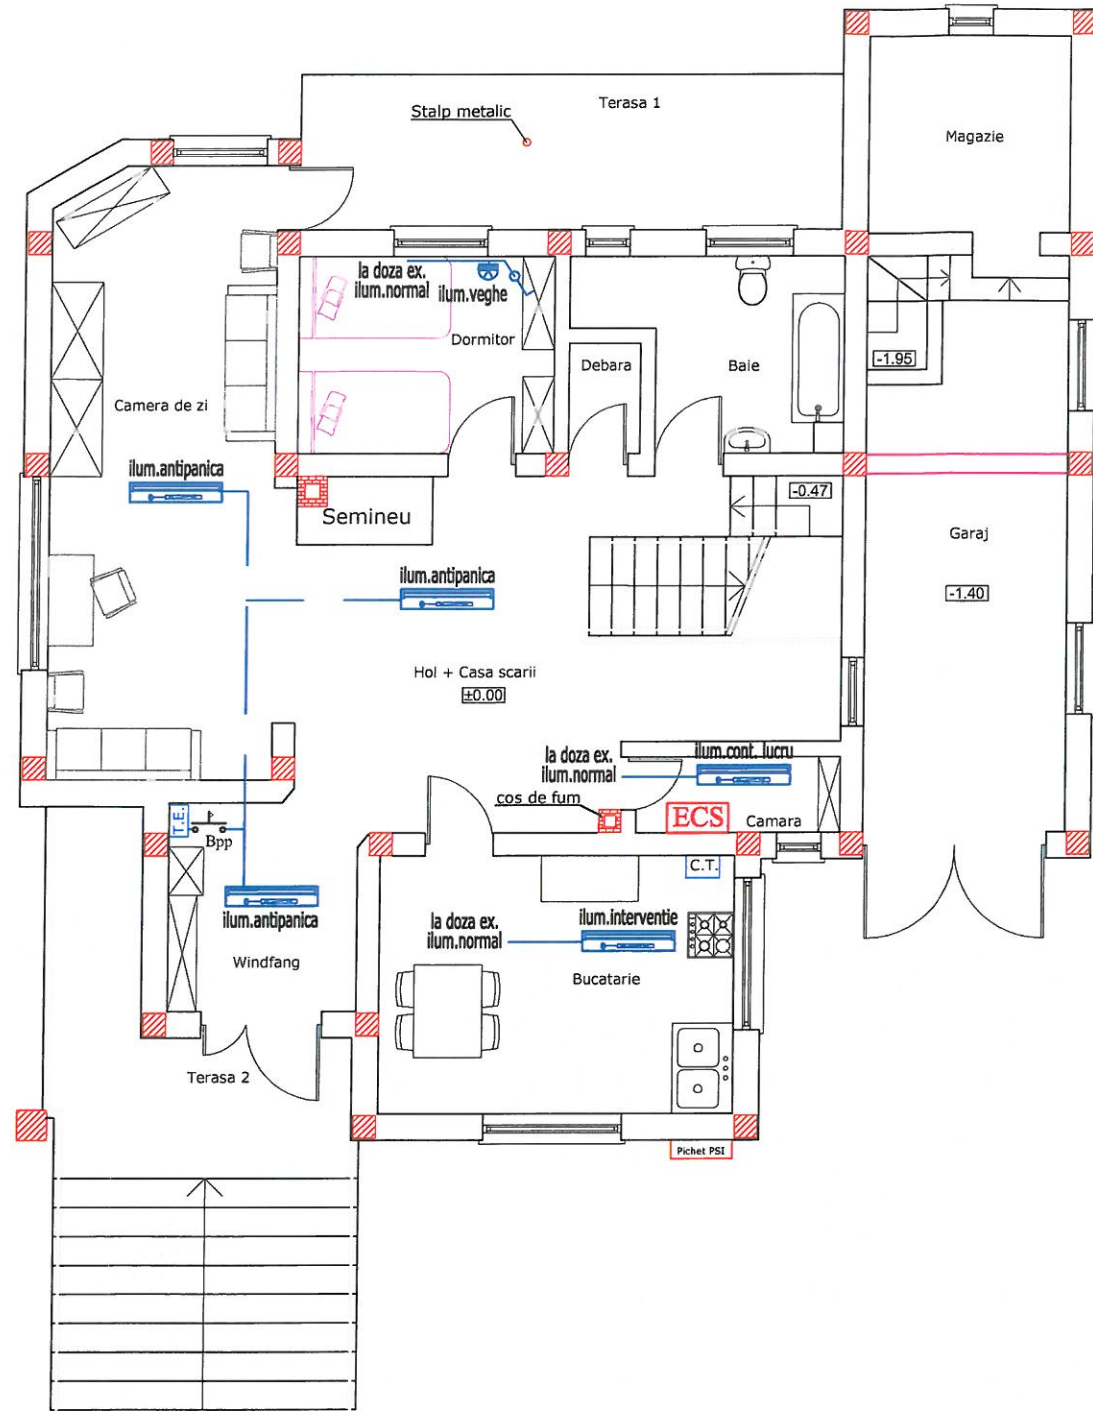

NOTE

- Instalatia de iluminat de siguranta si securitate se configureaza conform I7-2011 :
a. S-a prevazut iluminat de securitate pentru continuarea lucrului, i n incaperea ECS. Se monteaza corpuri de iluminat cu kit de emergenta (acumulator si invertor), clasa de izolatie „II”, cu timp de comutare maxim 5s si o autonomie de minim 1 ora (tab.7.23.1 din Normativul I.7.-2011), care asigura nivelul de iluminat necesar pentru siguranta persoanelor implicate in procesul de op erare in siguranta a centralei de incendiu (ECS).
Corpul de iluminat este alimentat pe circuit din tabloul electric de iluminat normal, in amonte de orice intrerupator, in conditiile art.7.23.7.1 din Normativul I.7.-2011
b. S-a prevazut iluminat de securitate de interventie i n incaperea centralei termice. Se monteaza corpuri de iluminat cu kit de emergenta (acumulator si invertor), clasa de izolatie „II”, cu timp de comutare maxim 5s si o autonomie de minim 1 ora (tab.7.23.1 din Normativul I.7.-2011), care asigura nivelul de iluminat necesar pentru siguranta persoanelor implicate in procesul de op rire in siguranta a centralei termice.
Corpul de iluminat este alimentat pe circuit din tabloul electric de iluminat normal, in amonte de orice intrerupator, in conditiile art.7.23.7.1 din Normativul I.7.-2011
c. S-a prevazut un iluminat de securitate pentru veghe echipat cu corpuri de iluminat autonome, cu kit de emergenta (acumulator si invertor), alimentate pe circuite din tablourile electrice de iluminat normal in amonte de orice intrerupator, in conditiile art.7.23.7.1 din Normativul I.7.-2011.
c. S-a prevazut iluminat de securitate pentru prevenirea panicii. S e monteaza corpuri de iluminat cu kit de emergenta (acumulator si invertor), clasa de izolatie „II”, cu timp de comutare maxim 5s si o autonomie de minim 1 ora (tab.7.23.1 din Normativul I.7.-2011), care asigura nivelul de iluminat necesar pentru prevenirea panicii in camera de zi care are peste 60mp..
Corpul de iluminat este alimentat pe circuit din tabloul electric general, in amonte de intrerupatorul general. De prevede buton de oprire iluminat pentru prevenirea panicii in tsbloul general si buton de pornire BPP amplasat local in birou 1.





- Autorizatie A.N.R.E. 31036/2014; gr. IIIA+IIB
- Autorizatie seria A, nr. 2552 / 2015 - Proiectarea sistemelor si instalatiilor de semnalizare, alarmare si alertare in caz de incendiu

PROIECTANT GENERAL:
SC ETALON POL CONSULT SRL
J33/659/2014 CIF: 33457190

LEGENDA:

- Circuit iluminat securitate
- Corp iluminat de securitate cu kit emergenta 1 ora, tuburi LED 1200mm
- Corp iluminat de securitate cu kit emergenta 1 ora, tuburi LED 600mm
- E Corp iluminat de securitate evacuare, luminobloc LED
- Corp iluminat de securitate de veghe. luminobloc LED
- Intrerupator pornire/oprire iluminat de veghe

Verificator	Nume	Semnatura	Cerinta	Referat nr. / Data	
STANCU T. MIRCEA P.F.A. BIROU DE PROIECTARE - SUCEAVA Nr. O.R.C. : F33 / 261/2010 tel: 0740 147278 C.U.I. : 26616315 e-mail: stancu_mircea@yahoo.com				Beneficiar: DIRECTIA GENERALA DE ASISTENTA SOCIALA SI PROTECTIA COPILULUI A JUDETULUI SUCEAVA B-dul George Enescu, nr. 16, mun. Suceava, jud. Suceava	Proiect nr. 61 / 2017
Specificatie	Nume	Semnatura	Scara	Titlu proiect : Obtinere autorizatie de constructie pentru amenajari constructive structurale si nestructurale, de instalatii, pentru satisfacerea cerintelor de securitate la incendiu la "Centrul familial Nr. 6", GURA HUMORULUI CF 33920, Str. Manastirea Humorului, nr. 108, oras Gura Humorului, jud. Suceava	Faza: DTAC
Sef proiect	ing. Sergiu Dascalu		1:100	Titlul plansei: INSTALATII ELECTRICE PLAN PARTER ILUMINAT DE SECURITATE	Plansa nr.: E01
Sef proiect spec.	ing. Mircea Stancu				
Proiectat	ing. Mircea Stancu		Data: 2017		
Desenat	ing. Mircea Stancu				

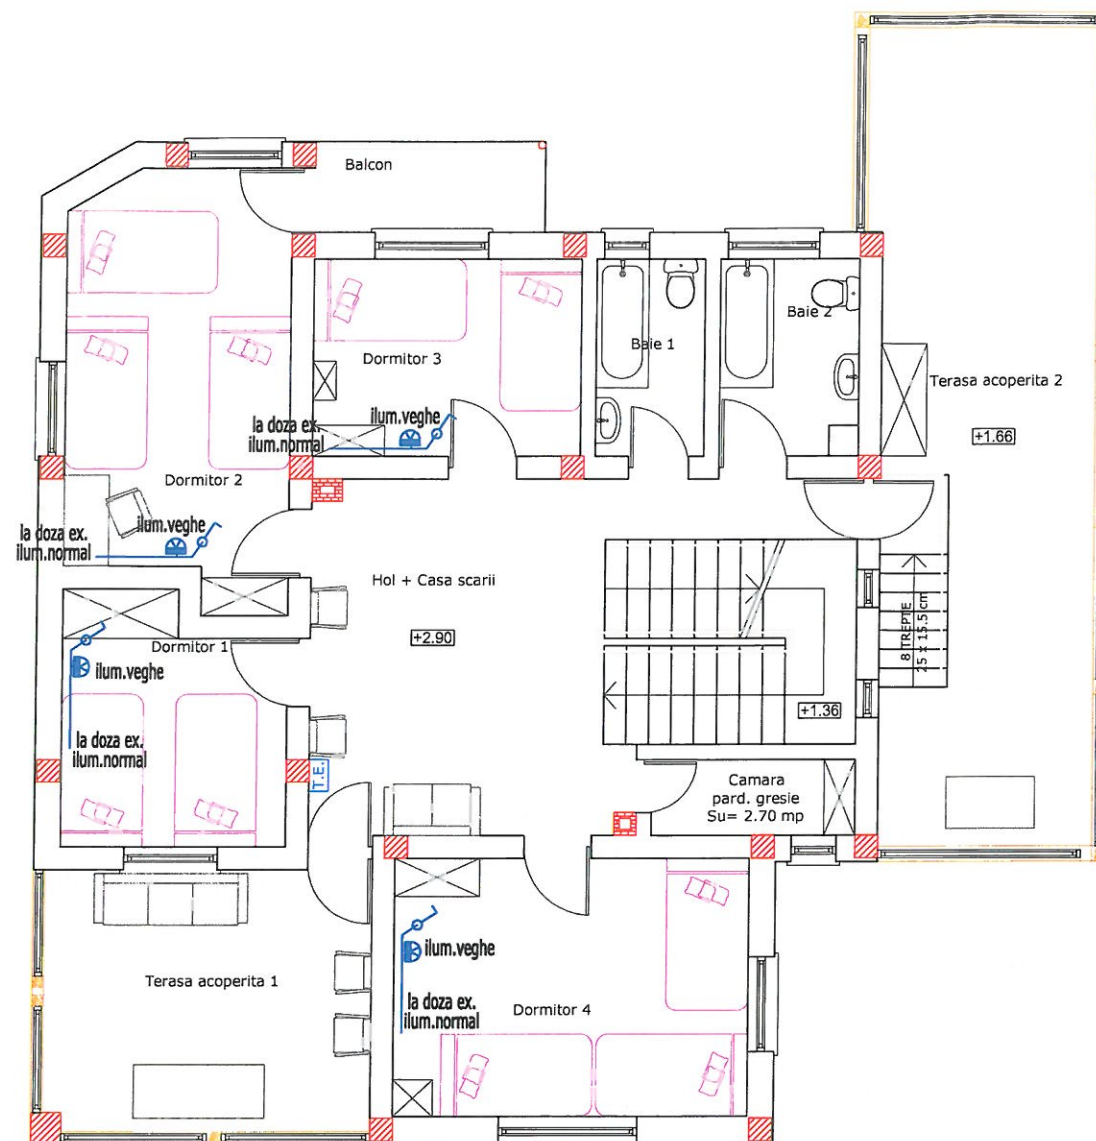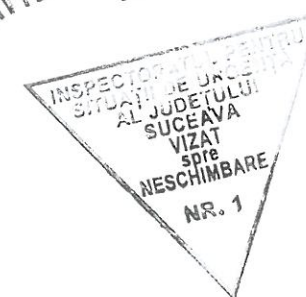AVIZ 1059 / 17/30-34
14.12.2017

NOTE

- Instalatia de iluminat de siguranta si securitate se configureaza conform I7-2011 :

a. S-a prevazut iluminat de securitate pentru continuarea lucrului, i n incaperea ECS. Se monteaza corpuri de iluminat cu kit de emergenta (acumulator si inverter), clasa de izolare „II”, cu timp de comutare maxim 5s si o autonomie de minim 1 ora (tab.7.23.1 din Normativul I.7.-2011), care asigura nivelul de iluminat necesar pentru siguranta persoanelor implicate in procesul de op erare in siguranta a centralei de incendiu (ECS).

Corpul de iluminat este alimentat pe circuit din tabloul electric de iluminat normal, in amonte de orice intrerupator, in conditiile art.7.23.7.1 din Normativul I.7.-2011

b. S-a prevazut iluminat de securitate de interventie i n incaperea centralei termice. Se monteaza corpuri de iluminat cu kit de emergenta (acumulator si inverter), clasa de izolare „II”, cu timp de comutare maxim 5s si o autonomie de minim 1 ora (tab.7.23.1 din Normativul I.7.-2011), care asigura nivelul de iluminat necesar pentru siguranta persoanelor implicate in procesul de op rire in siguranta a centralei termice.

Corpul de iluminat este alimentat pe circuit din tabloul electric de iluminat normal, in amonte de orice intrerupator, in conditiile art.7.23.7.1 din Normativul I.7.-2011

c. S-a prevazut un iluminat de securitate pentru veghe echipat cu corpuri de iluminat autonome, cu kit de emergenta (acumulator si inverter), alimentate pe circuite din tablourile electrice de iluminat normal in amonte de orice intrerupator, in conditiile art.7.23.7.1 din Normativul I.7.-2011.

c. S-a prevazut iluminat de securitate pentru prevenirea panicii. S e monteaza corpuri de iluminat cu kit de emergenta (acumulator si inverter), clasa de izolare „II”, cu timp de comutare maxim 5s si o autonomie de minim 1 ora (tab.7.23.1 din Normativul I.7.-2011), care asigura nivelul de iluminat necesar pentru prevenirea panicii in camera de zi care are peste 60mp..

Corpul de iluminat este alimentat pe circuit din tabloul electric general, in amonte de intrerupatorul general. De prevede buton de oprire iluminat pentru prevenirea panicii in tsbloul general si buton de pornire BPP amplasat local in birou 1.




- Autorizatie A.N.R.E. 31036/2014; gr. IIIA+ IIB
- Autorizatie seria A, nr. 2552 / 2015 - Proiectarea sistemelor si instalatiilor de semnalizare, alarmare si alertare in caz de incendiu

PROIECTANT GENERAL:
SC ETALON POL CONSULT SRL
J33/659/2014 CIF: 33457190

LEGENDA:

- Circuit iluminat securitate
--- Corp iluminat de securitate cu kit emergenta 1 ora, tuburi LED 1200mm
--- Corp iluminat de securitate cu kit emergenta 1 ora, tuburi LED 600mm
E Corp iluminat de securitate evacuare, luminobloc LED
--- Corp iluminat de securitate de veghe, luminobloc LED
--- Intrerupator pornire/oprire iluminat de veghe

Verificator	Nume	Semnatura	Cerinta	Referat nr. / Data	
STANCU T. MIRCEA P.F.A. BIROU DE PROIECTARE - SUCEAVA Nr. O.R.C. : F33 / 261/2010 tel: 0740 147278 C.U.I. : 26616315 e-mail: stancu_mirc@ yahoo.com				Beneficiar: DIRECTIA GENERALA DE ASISTENTA SOCIALA SI PROTECTIA COPILULUI A JUDETELUI SUCEAVA B-dul George Enescu, nr. 16 , mun. Suceava, jud. Suceava	Proiect nr. 61 /2017
Specificatie	Nume	Semnatura	Scara	Titlu proiect : Obtinere autorizatie de constructie pentru amenajari constructive structurale si nestructurale, de instalatii, pentru satisfacerea cerintelor de securitate la incendiu la "Centrul familial Nr. 6", GURA HUMORULUI CF 33920, Str. Manastirea Humorului, nr. 108, oras Gura Humorului, jud. Suceava	Faza: DTAC
Sef proiect	ing. Sergiu Dascalu		1:100	Titlul plansei: INSTALATII ELECTRICE PLAN ETAJ ILUMINAT DE SECURITATE	Plansa nr.: E02
Sef proiect spec.	ing. Mircea Stancu				
Proiectat	ing. Mircea Stancu		Data: 2017		
Desenat	ing. Mircea Stancu				

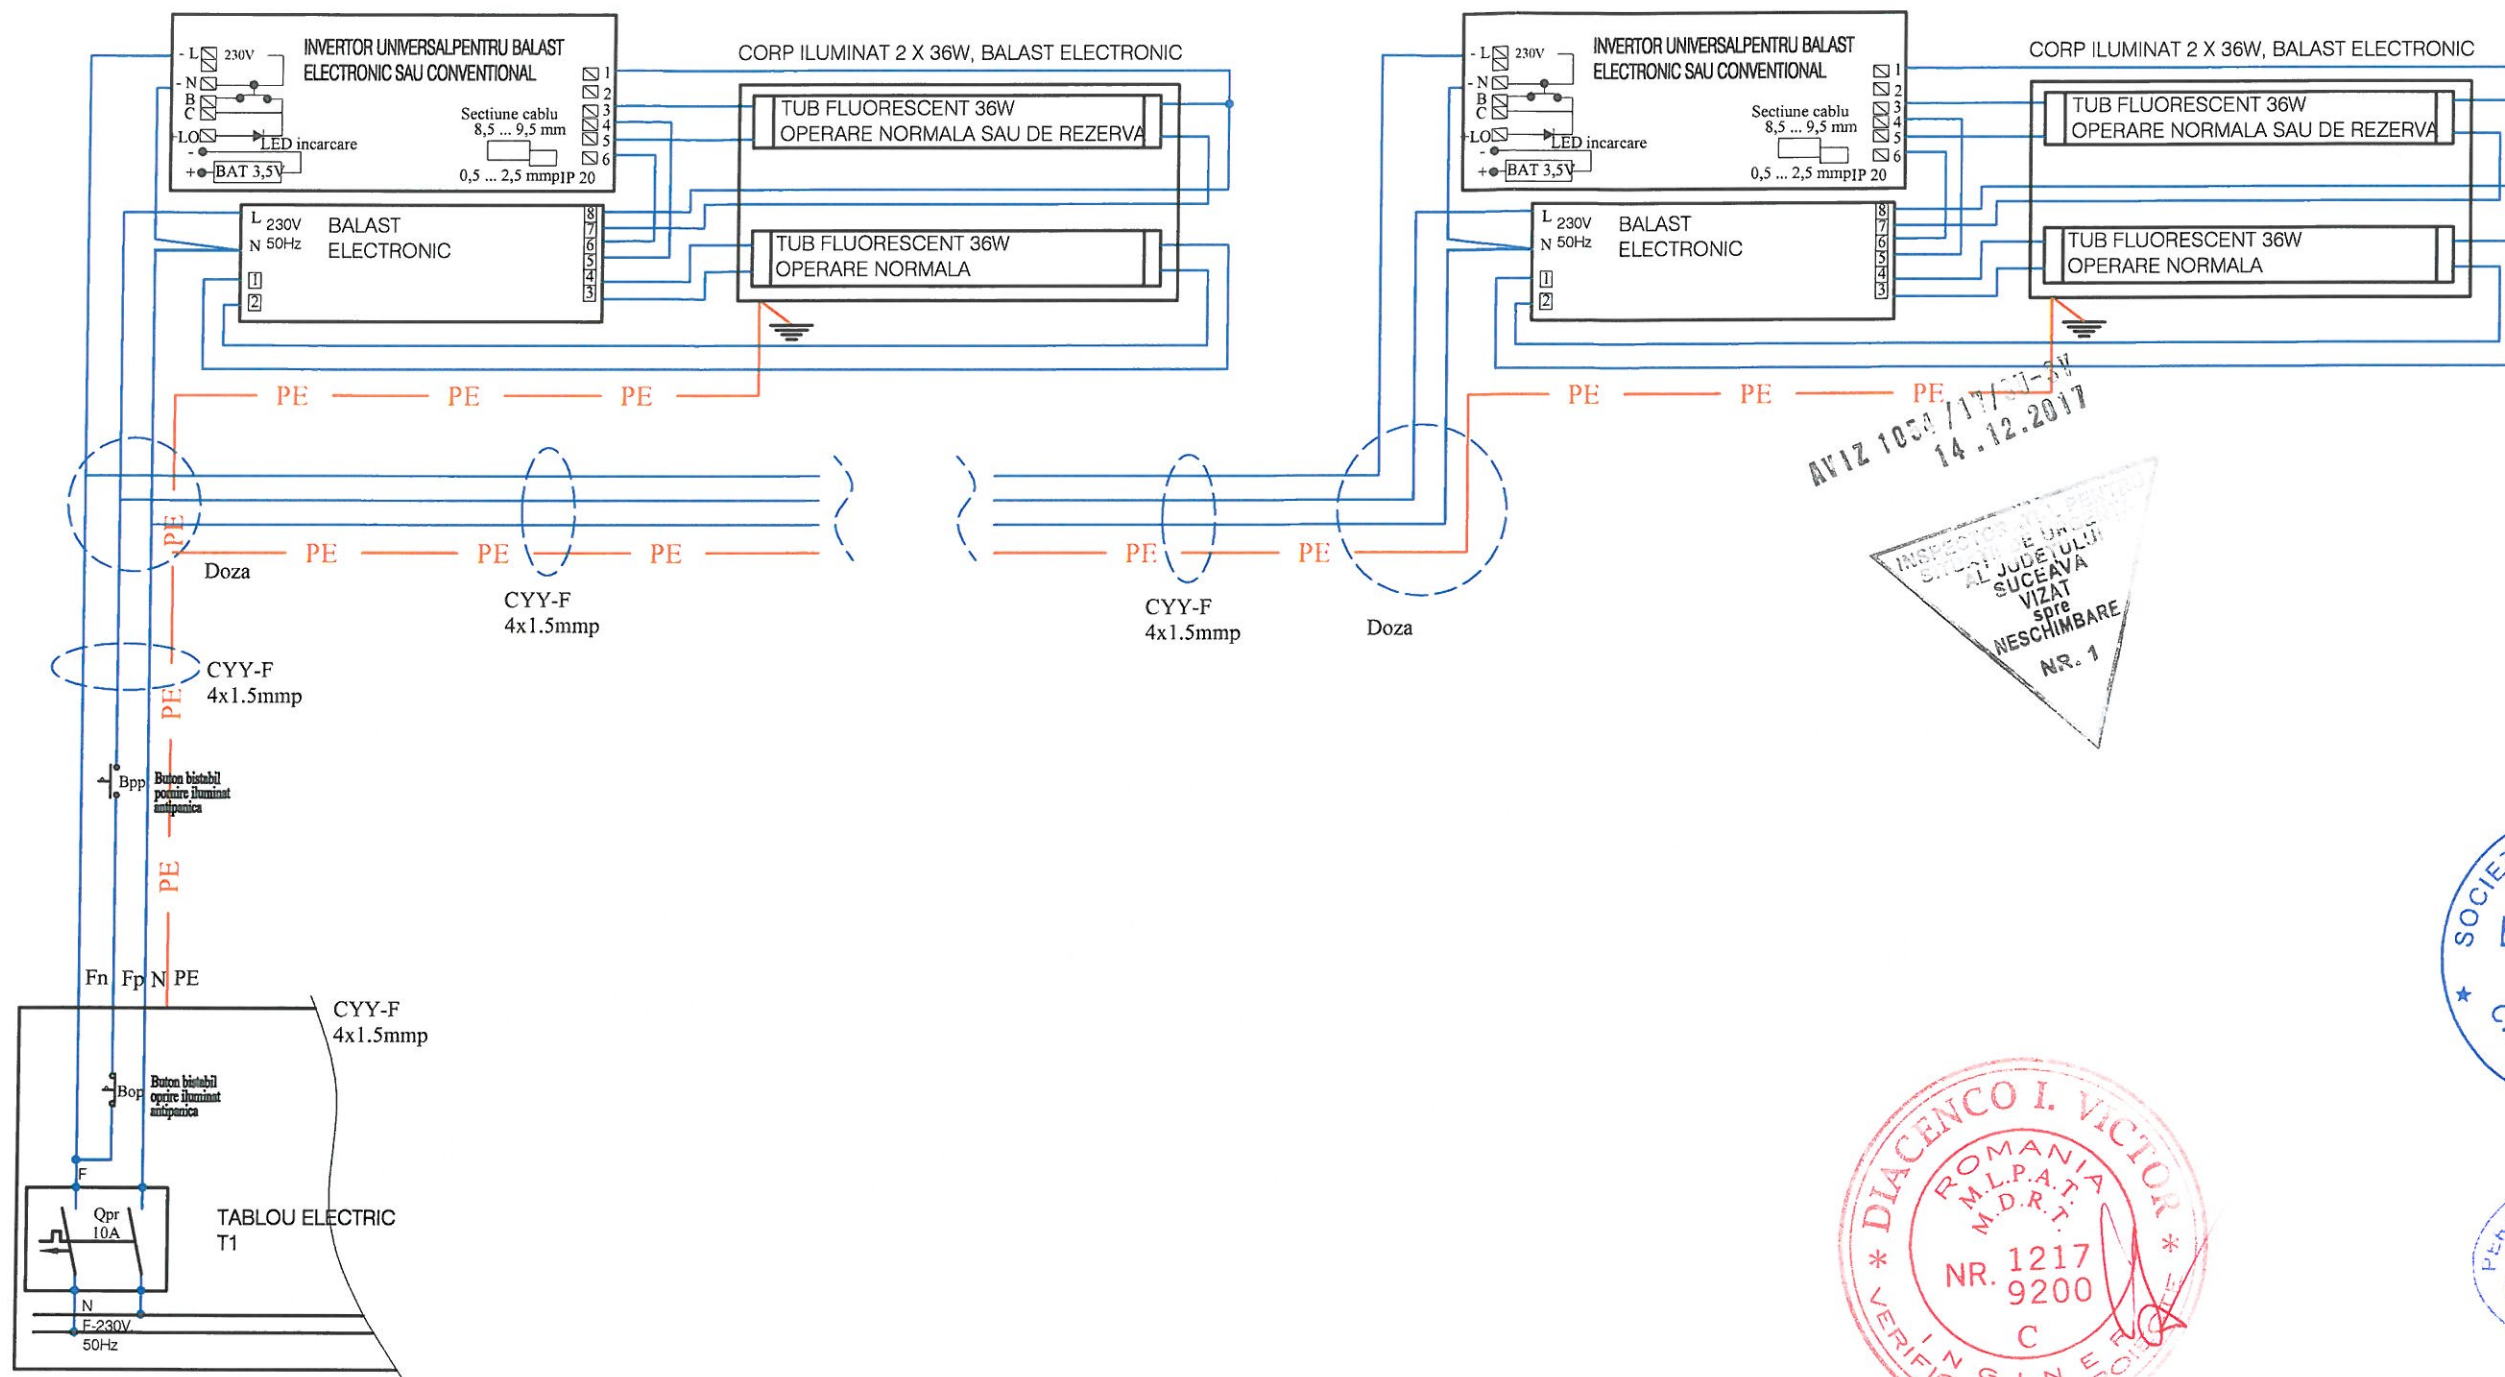

AVIZ 1053/17751-24
14.12.2017

INSPECTOR
Județul
SUCEAVA
VIZAT
spre
NESCIMBARE
NR. 1

DIACENCO I. VICTOR
ROMANIA
M.L.P.A.T.A.
M.D.R.T.
NR. 1217
9200
C
INGINEER
VERIFICATOR PROIECT

5. DEC. 2017


SOCIETATEA COMERCIALA
J33/659/2014
ETALON POL
CONSULT
S.R.L.
C.U.I. 33457190
SUCEAVA

PERMUNA FIZICA AUTORIZATA
STANCU T. MIRCEA
BIROU DE PROIECTARE
CUI 26616315
SUCEAVA

- Autorizatie A.N.R.E. 31036/2014; gr. IIIA+ IIB
- Autorizatie seria A, nr. 2552 / 2015 - Proiectarea sistemelor si
instalatiilor de semnalizare, alarmare si alertare in caz de incendiu

PROIECTANT GENERAL:
SC ETALON POL CONSULT SRL
J33/659/2014 CIF: 33457190

Verificator	Nume	Semnatura	Cerinta	Referat nr. / Data	
STANCU T. MIRCEA P.F.A. BIROU DE PROIECTARE - SUCEAVA Nr. O.R.C. : F33 / 261/2010 tel: 0740 147278 C.U.I. : 26616315 e-mail: stancu_mrc@yahoo.com				Beneficiar: DIRECTIA GENERALA DE ASISTENTA SOCIALA SI PROTECTIA COPILULUI A JUDETELUI SUCEAVA B-dul George Enescu, nr. 16 , mun. Suceava, jud. Suceava	Proiect nr. 61 /2017
Specificatie	Nume	Semnatura	Scara	Titlu proiect : Obținere autorizatie de constructie pentru amenajari constructiv structurale si nestructurale, de instalatii, pentru satisfacerea cerintelor de securitate la incendiu la "Centrul familial Nr. 6", GURA HUMORULUI CF 33920, Str. Manastirea Humorului, nr. 108, oras Gura Humorului, jud. Suceava	Faza: DTAC
Sef proiect	ing. Sergiu Dascalu		1:100		
Sef proiect spec.	ing. Mircea Stancu				
Proiectat	ing. Mircea Stancu		Data:	Titlul plansei: INSTALATII ELECTRICE PLAN CONEXIUNI ILUMINAT PREVENIRE PANICA	Plansa nr.: E03
Desenat	ing. Mircea Stancu		2017		

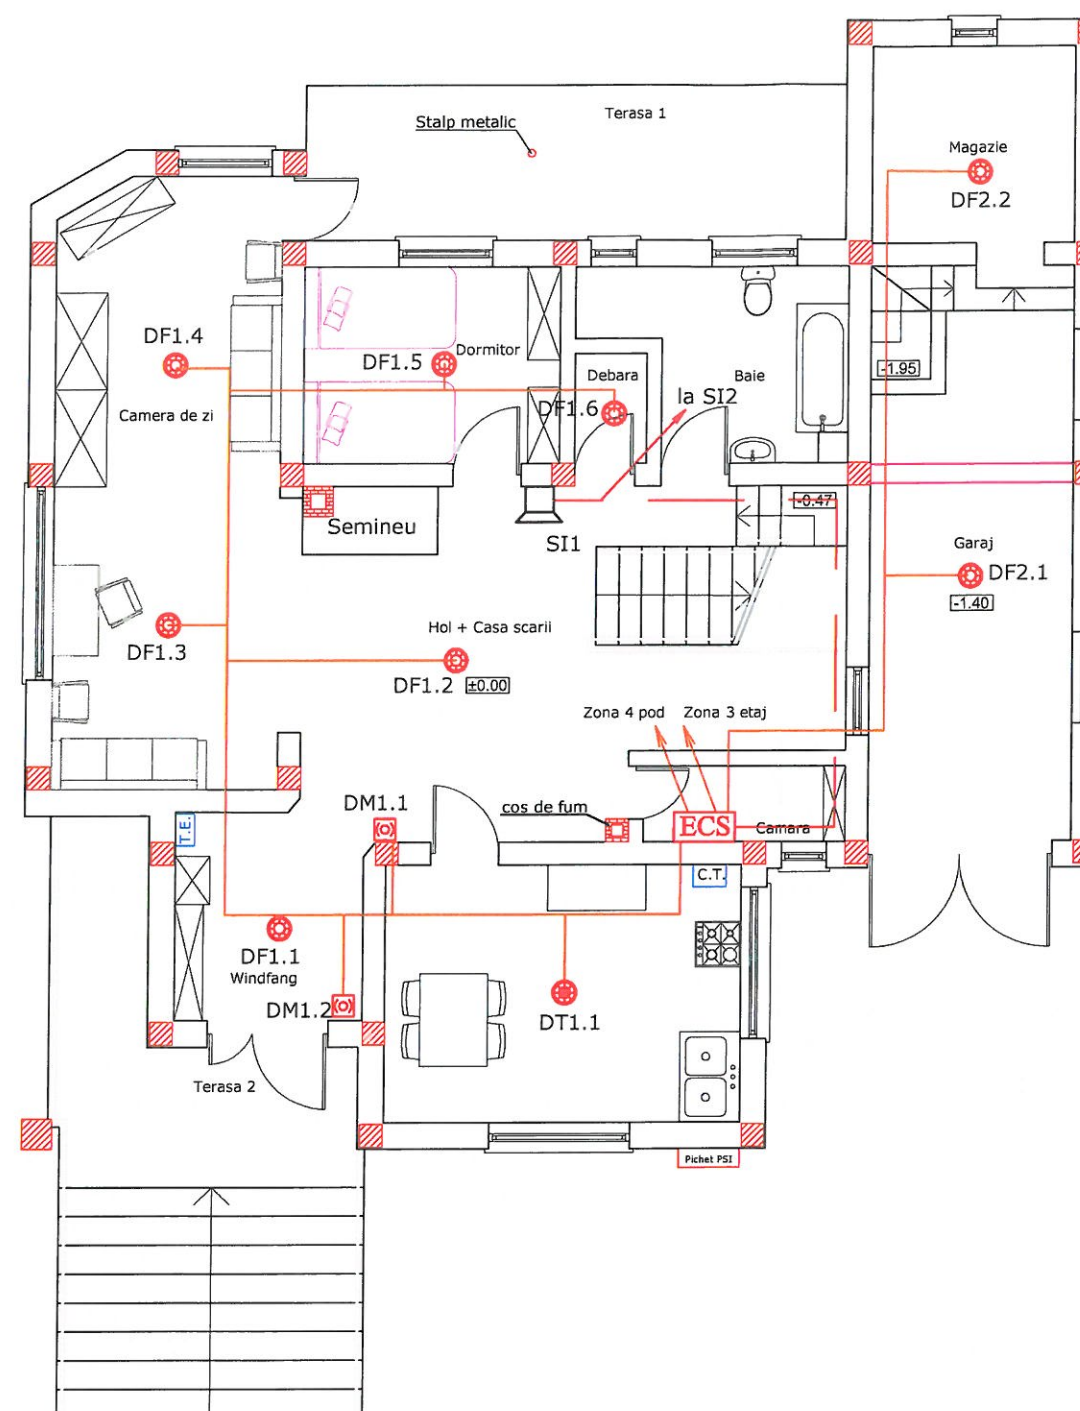

AVIZ 1054 / 17/50-SV
14.12.2017




LEGENDA

- circuit comanda / semnalizare
- cablu bucla incendiu
- detector de fum
- detector de temperatura
- declansator manual
- sirena de interioara, cu semnalizare acustica si luminoasa
- sirena de exteriora, cu semnalizare acustica si luminoasa
- echipament de control si semnalizare (Centrala de semnalizare)

- Autorizatie A.N.R.E. 31036/2014; gr. IIIA+ IIB
- Autorizatie seria A, nr. 2552 / 2015 - Proiectarea sistemelor si instalatiilor de semnalizare, alarmare si alertare in caz de incendiu

PROIECTANT GENERAL:
SC ETALON POL CONSULT SRL
J33/659/2014 CIF: 33457190

Verificator	Nume	Semnatura	Cerinta	Referat nr. / Data	
STANCU T. MIRCEA P.F.A. BIROU DE PROIECTARE - SUCEAVA Nr. O.R.C. : F33 / 261/2010 tel: 0740 147278 C.U.I. : 26616315 e-mail: stancu_mircea@yahoo.com				Beneficiar: DIRECTIA GENERALA DE ASISTENTA SOCIALA SI PROTECTIA COPILULUI A JUDETULUI SUCEAVA B-dul George Enescu, nr. 16 , mun. Suceava, jud. Suceava	Proiect nr. 61 /2017
Specificatie	Nume	Semnatura	Scara	Titlu proiect : Obtinere autorizatie de constructie pentru amenajari constructive structurale si nestructurale, de instalatii, pentru satisfacerea cerintelor de securitate la incendiu la "Centrul familial Nr. 6", GURA HUMORULUI CF 33920, Str. Manastirea Humorului, nr. 108, oras Gura Humorului, jud. Suceava	Faza: DTAC
Sef proiect	ing. Sergiu Dascalu		1:100	Titlul plansei: INSTALATII DETECTIE INCENDIU PLAN PARTER	Plansa nr.: D01
Sef proiect spec.	ing. Mircea Stancu				
Proiectat	ing. Mircea Stancu		Data: 2017		
Desenat	ing. Mircea Stancu				

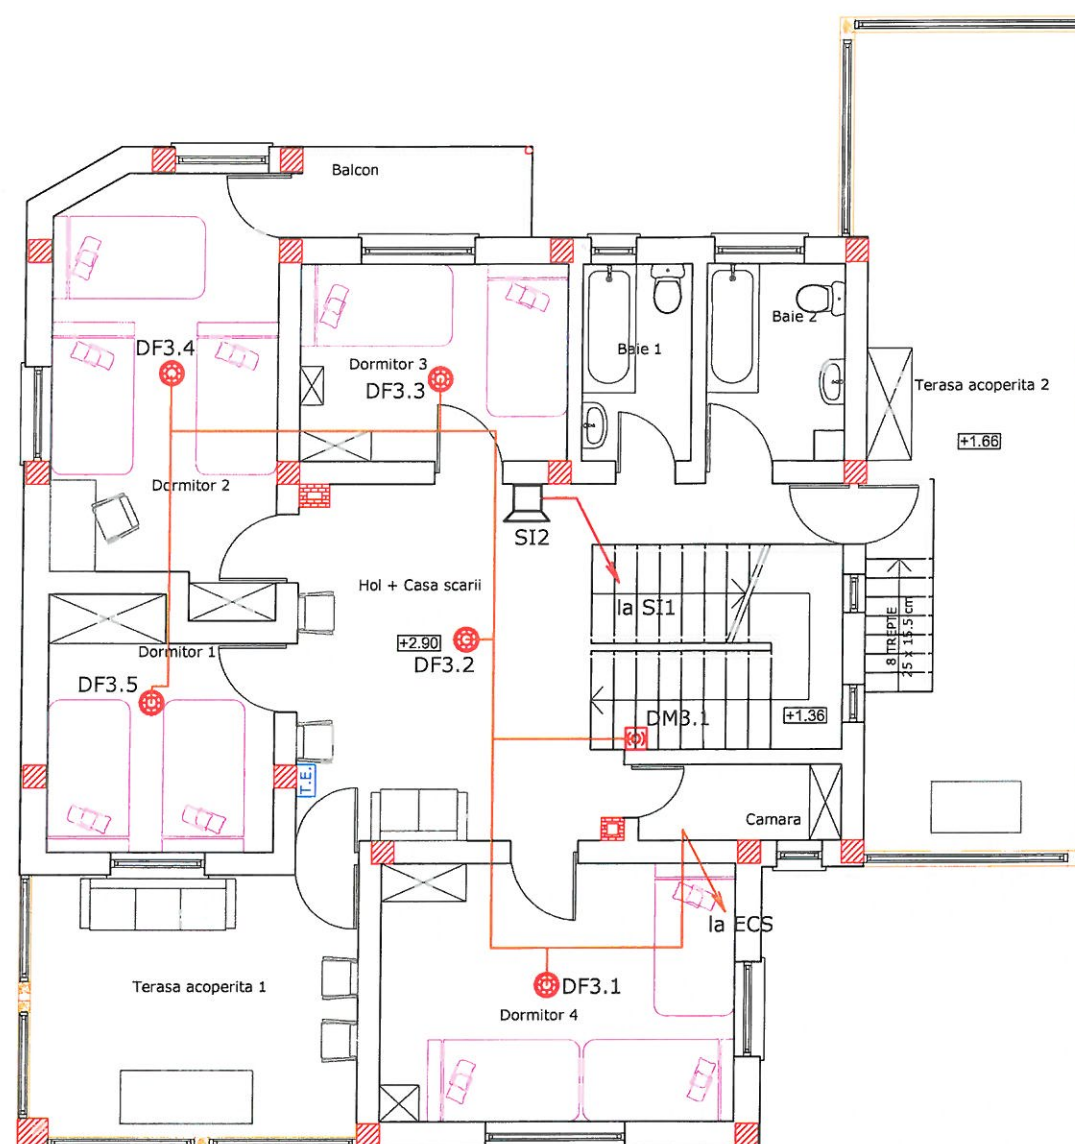

AVIZ 1054 / 17/33-34
14.12.2017

INSPECTOR
AL JUDETULUI
SUCEAVA
VIZAT
spre
NESCIMBARE
NR. 1




LEGENDA

- circuit comanda / semnalizare
- cablu bucla incendiu
- detector de fum
- detector de temperatura
- declansator manual
- sirena de interioara, cu semnalizare acustica si luminoasa
- sirena de exteriora, cu semnalizare acustica si luminoasa
- echipament de control si semnalizare (Centrală de semnalizare)

- Autorizatie A.N.R.E. 31036/2014; gr. IIIA+IIB
- Autorizatie seria A, nr. 2552 / 2015 - Proiectarea sistemelor si instalatiilor de semnalizare, alarmare si alertare in caz de incendiu

PROIECTANT GENERAL:
SC ETALON POL CONSULT SRL
J33/659/2014 CIF: 33457190

Verificator	Nume	Semnatura	Cerinta	Referat nr. / Data
STANCU T. MIRCEA P.F.A. BIROU DE PROIECTARE - SUCEAVA Nr. O.R.C. : F33 / 261/2010 tel: 0740 147278 C.U.I. : 26616315 e-mail: stancu_mrc@yahoo.com				Beneficiar: DIRECTIA GENERALA DE ASISTENTA SOCIALA SI PROTECTIA COPILULUI A JUDETULUI SUCEAVA B-dul George Enescu, nr. 16 , mun. Suceava, jud. Suceava
				Proiect nr. 61 / 2017
Specificatie	Nume	Semnatura	Scara	Faza:
Sef proiect	ing. Sergiu Dascalu		1:100	DTAC
Sef proiect spec.	ing. Mircea Stancu			
Proiectat	ing. Mircea Stancu		Data:	Titlul plansei: INSTALATII DETECTIE INCENDIU PLAN ETAJ
Desenat	ing. Mircea Stancu		2017	Plansa nr.: D02

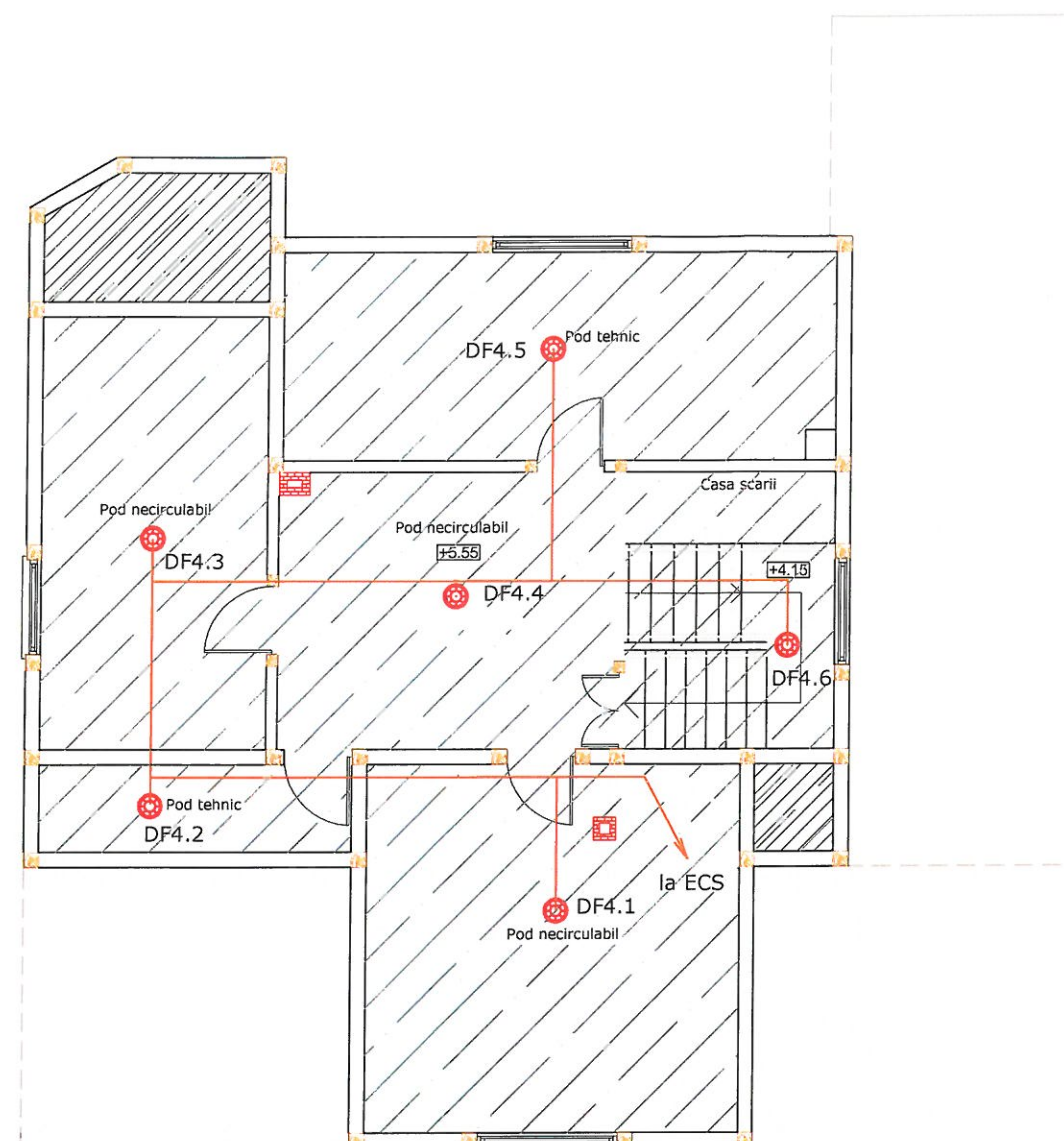

5. DEC. 2017


LEGENDA

- circuit comanda / semnalizare
- cablu bucla incendiu
- detector de fum
- detector de temperatura
- declansator manual
- sirena de interioara, cu semnalizare acustica si luminoasa
- sirena de exteriora, cu semnalizare acustica si luminoasa
- echipament de control si semnalizare (Centrală de semnalizare)

- Autorizatie A.N.R.E. 31036/2014; gr. IIIA+ IIB
- Autorizatie seria A, nr. 2552 / 2015 - Proiectarea sistemelor si instalatiilor de semnalizare, alarmare si alertare in caz de incendiu

PROIECTANT GENERAL:
SC ETALON POL CONSULT SRL
J33/659/2014 CIF: 33457190

Verificator	Nume	Semnatura	Cerinta	Referat nr. / Data	
STANCU T. MIRCEA P.F.A. BIROU DE PROIECTARE - SUCEAVA Nr. O.R.C. : F33 / 261/2010 C.U.I. : 26616315 tel: 0740 147278 e-mail: stancu_mrc@yahoo.com				Beneficiar: DIRECTIA GENERALA DE ASISTENTA SOCIALA SI PROTECTIA COPILULUI A JUDETULUI SUCEAVA B-dul George Enescu, nr. 16 , mun. Suceava, jud. Suceava	Proiect nr. 61 /2017
Specificatie	Nume	Semnatura	Scara	Titlu proiect : Obtinere autorizatie de constructie pentru amenajari constructive structurale si nestructurale, de instalatii, pentru satisfacerea cerintelor de securitate la incendiu la "Centrul familial Nr. 6", GURA HUMORULUI CF 33920, Str. Manastirea Humorului, nr. 108, oras Gura Humorului, jud. Suceava	Faza: DTAC
Sef proiect	ing. Sergiu Dascalu		1:100		
Sef proiect spec.	ing. Mircea Stancu				
Proiectat	ing. Mircea Stancu		Data:	Titlul plansei: INSTALATII DETECTIE INCENDIU	Plansa nr.:
Desenat	ing. Mircea Stancu		2017	PLAN POD	D03

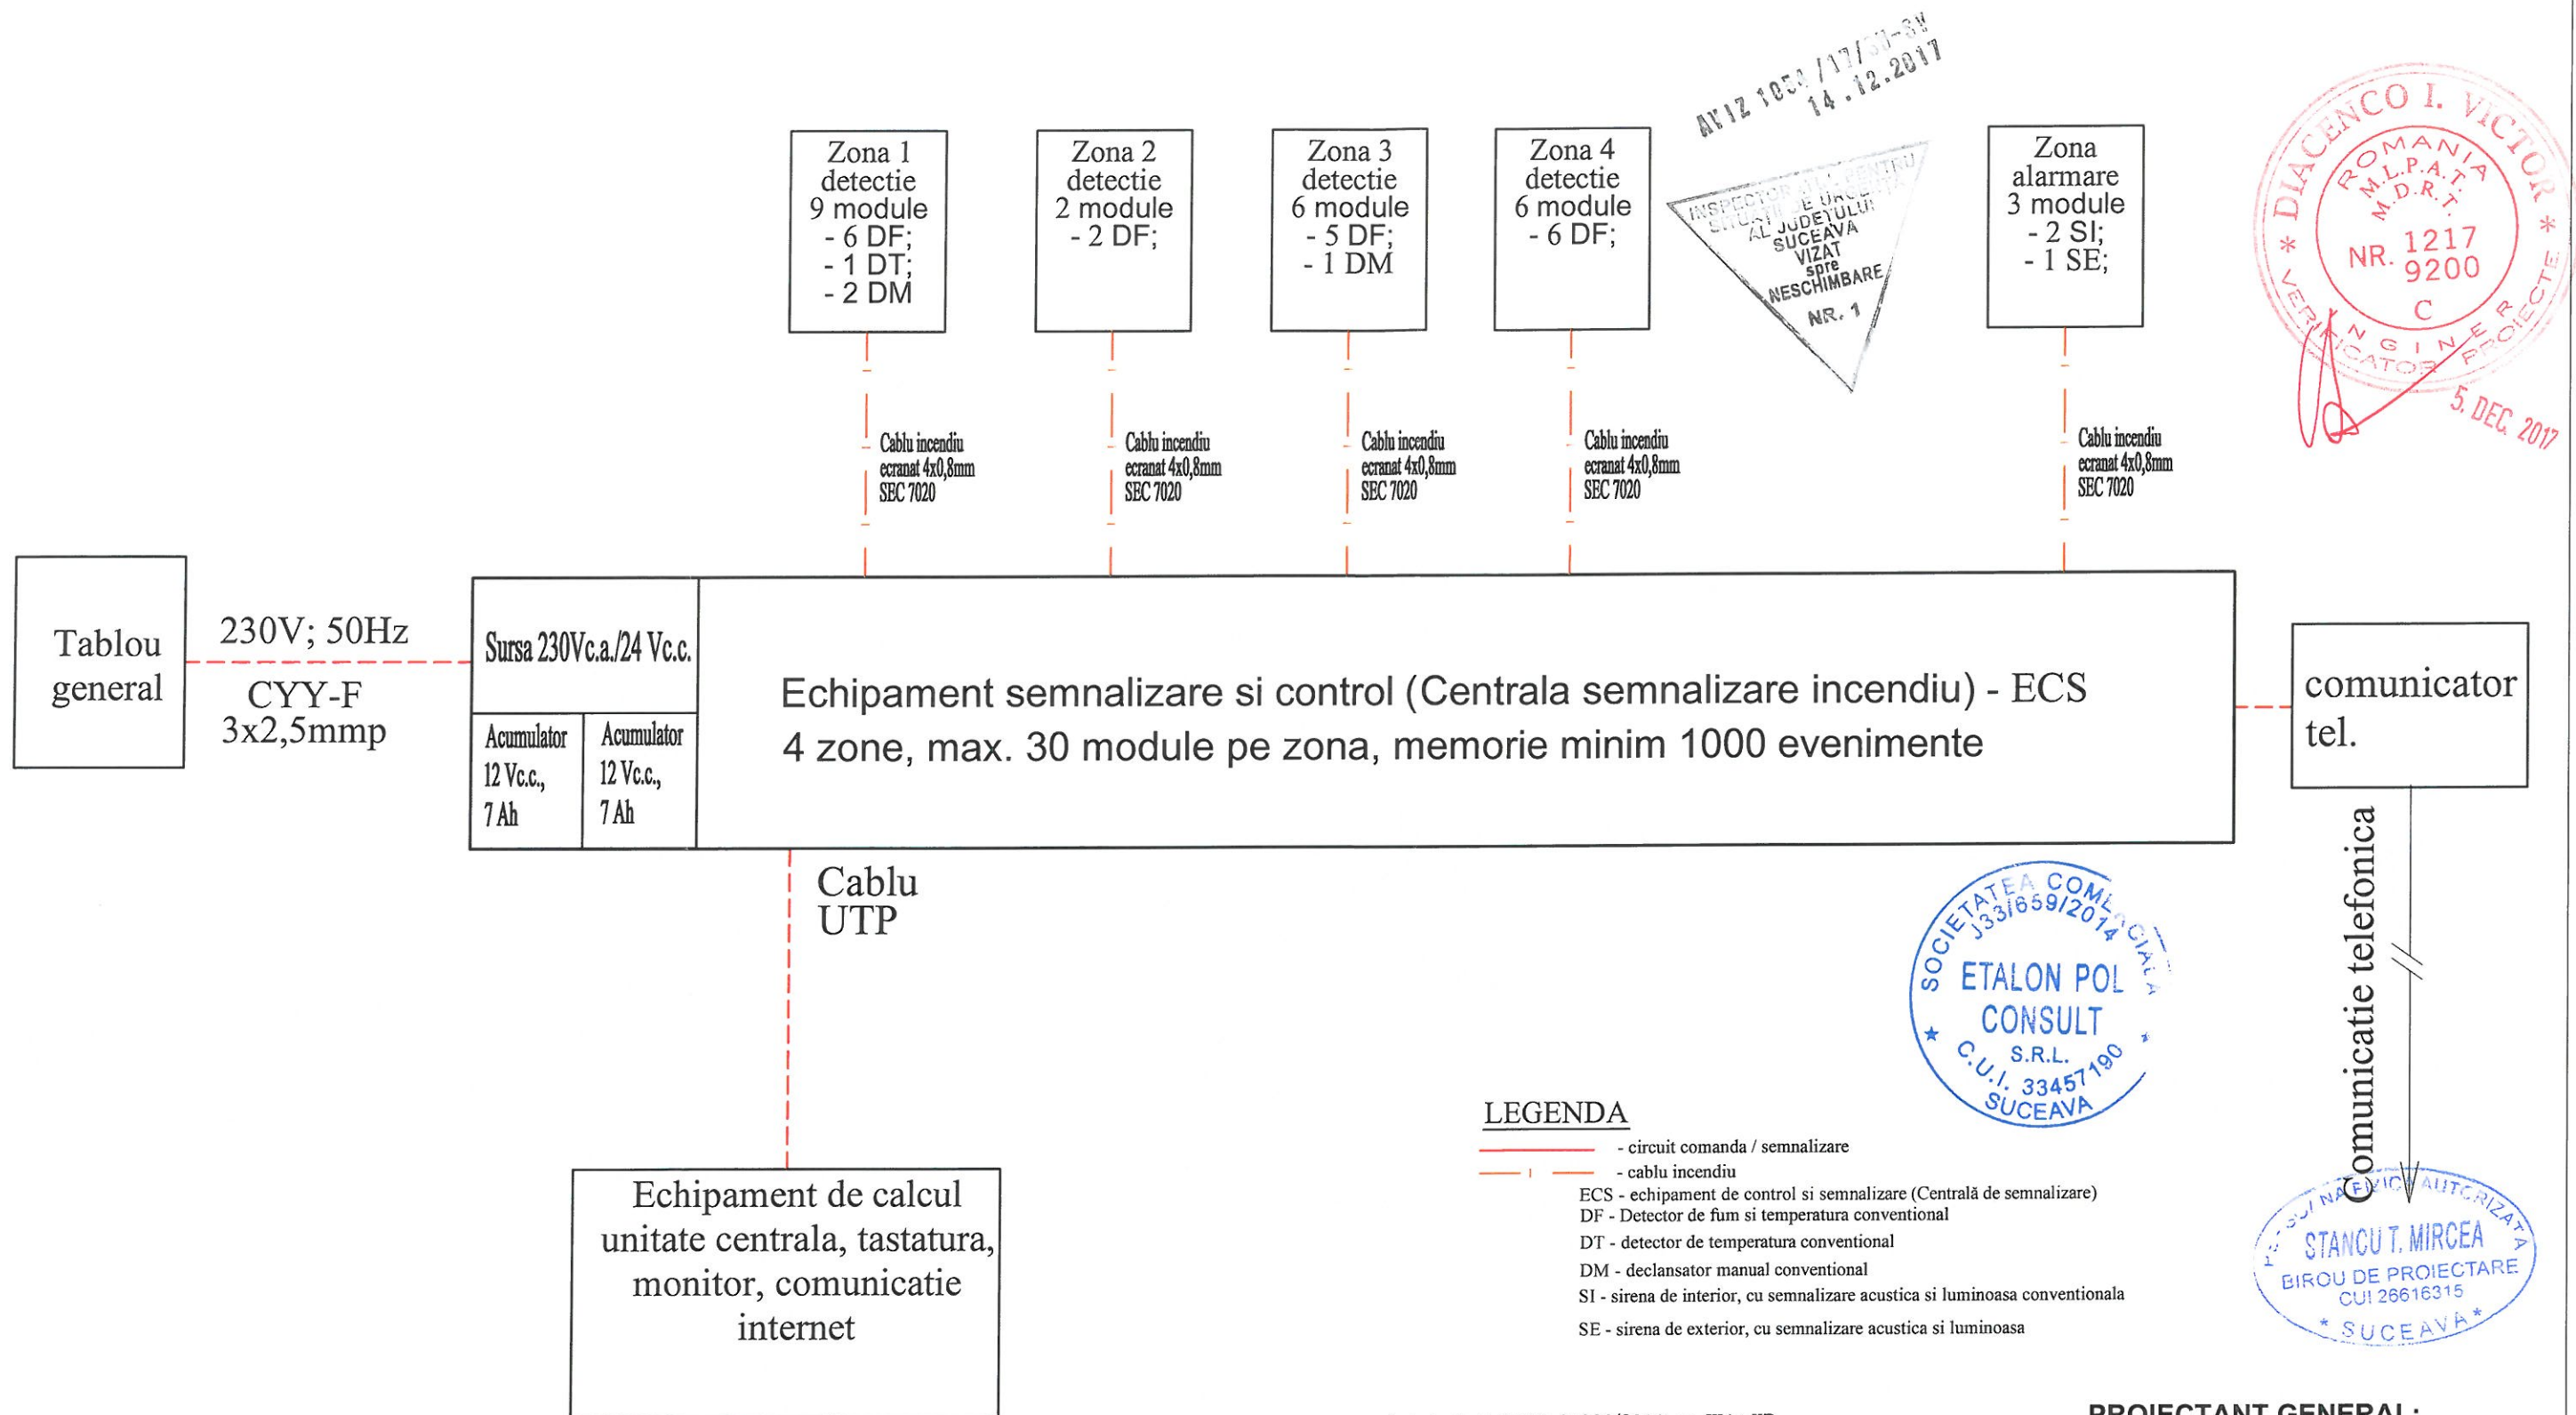

LEGENDA

- circuit comanda / semnalizare
- cablu incendiu
- ECS - echipament de control si semnalizare (Centrala de semnalizare)
- DF - Detector de fum si temperatura conventional
- DT - detector de temperatura conventional
- DM - declansator manual conventional
- SI - sirena de interior, cu semnalizare acustica si luminoasa conventionala
- SE - sirena de exterior, cu semnalizare acustica si luminoasa

- Autorizatie A.N.R.E. 31036/2014; gr. IIIA+ IIB
 - Autorizatie seria A, nr. 2552 / 2015 - Proiectarea sistemelor si instalatiilor de semnalizare, alarmare si alertare in caz de incendiu

PROIECTANT GENERAL:
SC ETALON POL CONSULT SRL
 J33/659/2014 CIF: 33457190

Verificator	Nume	Semnatura	Cerinta	Referat nr. / Data	
STANCU T. MIRCEA P.F.A. BIROU DE PROIECTARE - SUCEAVA Nr. O.R.C. : F33 / 261/2010 tel: 0740 147278 C.U.I. : 26616315 e-mail: stancu_mrc@yahoo.com				Beneficiar: DIRECTIA GENERALA DE ASISTENTA SOCIALA SI PROTECTIA COPILULUI A JUDETULUI SUCEAVA B-dul George Enescu, nr. 16 , mun. Suceava, jud. Suceava	Proiect nr. 61 /2017
Specificatie	Nume	Semnatura	Scara	Titlu proiect : Obtinere autorizatie de constructie pentru amenajari constructive structurale si nestructurale, de instalatii, pentru satisfacerea cerintelor de securitate la incendiu la "Centrul familial Nr. 6", GURA HUMORULUI CF 33920, Str. Manastirea Humorului, nr. 108, oras Gura Humorului, jud. Suceava	Faza: DTAC
Sef proiect	ing. Sergiu Dascalu		1:100		
Sef proiect spec.	ing. Mircea Stancu				
Proiectat	ing. Mircea Stancu		Data:	Titlul plansei: INSTALATII DETECTIE INCENDIU SCHEMA BLOC	Plansa nr.: D04
Desenat	ing. Mircea Stancu		2017		