


AVIZ 1065/17/SU-SV  
28.12.2017  
NESCIMBARE  
NR. 5

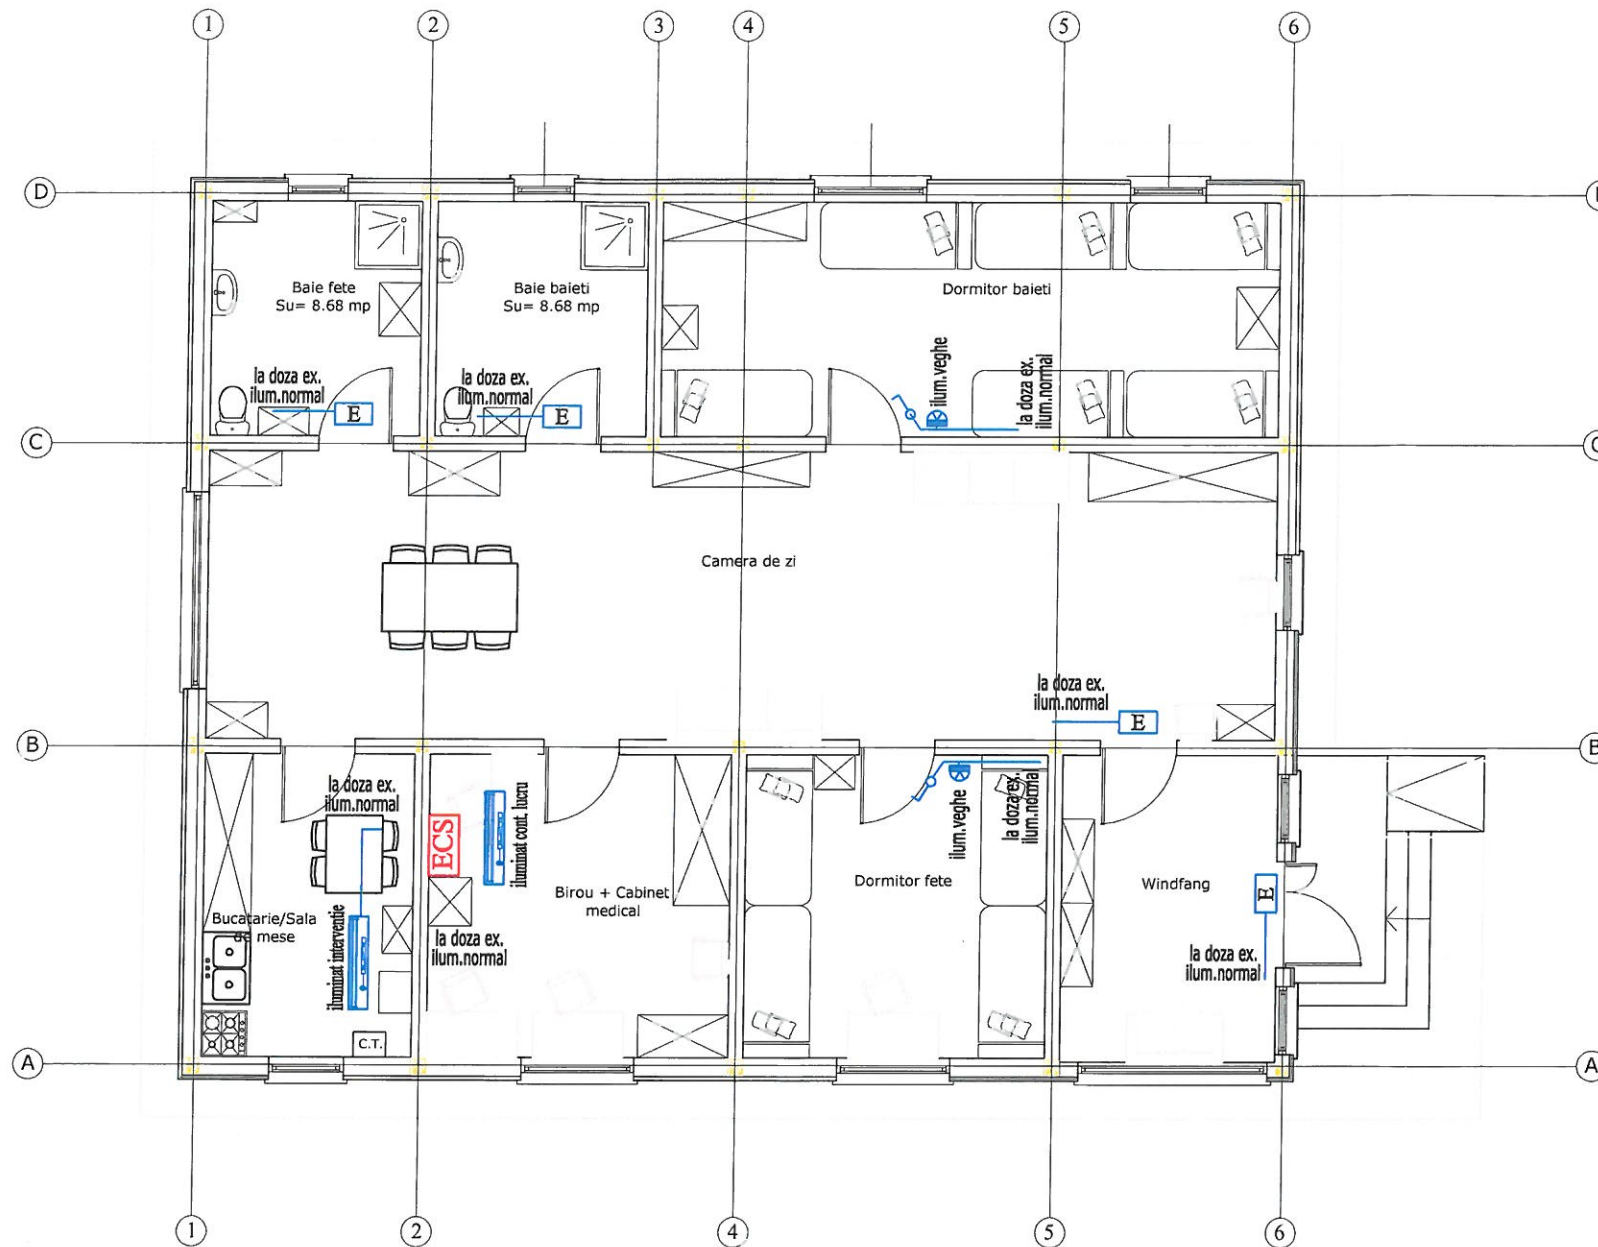

13 DEC. 2017



#### NOTE

- Instalatia de iluminat de sigurata si securitate se configureaza conform I7-2011 :

a. S-a prevazut iluminat de securitate pentru continuarea lucrului, i n incaperea ECS. Se monteaza corpuri de iluminat cu kit de emergenta (acumulator si inverter), clasa de izolare „II”, cu timp de comutare maxim 5s si o autonomie de minim 1 oră (tab.7.23.1 din Normativul I.7.-2011), care asigura nivelul de iluminat necesar pentru siguranta persoanelor implicate in procesul de op erare in siguranta a centralei de incendiu (ECS).

Corpul de iluminat este alimentat pe circuit din tabloul electric de iluminat normal, in amonte de orice intrerupator, în condițiile art.7.23.7.1 din Normativul I.7.-2011

b. S-a prevazut iluminat de securitate de interventie i n incaperea centralei termice si la locurile de amplasare echipamente desfumare. Se monteaza corpuri de iluminat cu kit de emergenta (acumulator si inverter), clasa de izolare „II”, cu timp de comutare maxim 5s și o autonomie de minim 1 oră (tab.7.23.1 din Normativul I.7.-2011), care asigura nivelul de iluminat necesar pentru siguranta persoanelor implicate in procesul de oprire in siguranta a centralei termice.

Corpul de iluminat este alimentat pe circuit din tabloul electric de iluminat normal, in amonte de orice intrerupator, în condițiile art.7.23.7.1 din Normativul I.7.-2011

c. S-a prevazut iluminat de securitate evacuare. S e monteaza corpuri de iluminat cu kit de emergenta (acumulator si inverter), clasa de izolare „II”, cu timp de comutare maxim 5s și o autonomie de minim 1 oră (tab.7.23.1 din Normativul I.7.-2011), care asigura nivelul de iluminat necesar pentru siguranta persoanelor in timpul evacuării clădirii.

Corpul de iluminat este alimentat pe circuit din tabloul electric de iluminat normal, in amonte de orice intrerupator, în condițiile art.7.23.7.1 din Normativul I.7.-2011

d. S-a prevazut un iluminat de securitate pentru veghe echipat cu corpuri de iluminat autonome, cu kit de emergenta (acumulator si inverter), alimentate pe circuite din tablourile electrice de iluminat normal in amonte de orice intrerupator, în condițiile art.7.23.7.1 din Normativul I.7.-2011.

c. S-a prevazut un iluminat de securitate pentru evacuare echipat cu corpuri de iluminat autonome, cu kit de emergenta (acumulator si inverter), alimentate pe circuite din tablourile electrice de iluminat normal in amonte de orice intrerupator, în condițiile art.7.23.7.1 din Normativul I.7.-2011.



#### LEGENDA:



- Circuit iluminat securitate
- Corp iluminat de securitate cu kit emergenta 1 ora, tuburi LED 1200mm
- Corp iluminat de securitate cu kit emergenta 1 ora, tuburi LED 600mm
- E Corp iluminat de securitate evacuare, luminobloc LED
- Corp iluminat de securitate de veghe, luminobloc LED
- Intreruptor pornire/oprire iluminat de veghe
- ECS Echipament de control si semnalizare (Centrală de semnalizare)

- Autorizatie A.N.R.E. 31036/2014; gr. IIIA+IIB  
- Autorizatie seria A, nr. 2552 / 2015 - Proiectarea sistemelor si instalatiilor de semnalizare, alarmare si alertare in caz de incendiu

**PROIECTANT GENERAL:**  
**SC ETALON POL CONSULT SRL**  
J33/659/2014 CIF: 33457190

| Verificator       | Nume                                 | Semnatura                    | Cerinta | Referat nr. / Data   | Proiect nr. |
|-------------------|--------------------------------------|------------------------------|---------|---|-------------|
|                   | <b>STANCU T. MIRCEA P.F.A.</b>       |                              |         | Beneficiar:   | 56/2017     |
|                   | <b>BIROU DE PROIECTARE - SUCEAVA</b> |                              |         | DIRECTIA GENERALA DE ASISTENTA SOCIALA SI PROTECTIA   |             |
|                   | Nr. O.R.C. : F33 / 261/2010          | tel: 0740 147278             |         | COPILULUI A JUDETULUI SUCEAVA   |             |
|                   | C.U.I. : 26616315                    | e-mail: stancu_mrc@yahoo.com |         | B-dul George Enescu, nr. 16 , mun. Suceava, jud. Suceava   |             |
| Specificatie      | Nume                                 | Semnatura                    | Scara   | Titlu proiect :   | Faza:       |
| Sef proiect       | ing. Sergiu Dascalu                  |                              | 1:100   | Obținere autorizație de construcție pentru amenajari constructive nestructurale, de instalatii pentru satisfacerea cerintelor de securitate la incendiu la "CASA DE TIP FAMILIAL", SCHEIA | DTAC        |
| Sef proiect spec. | ing. Mircea Stancu                   |                              |         | CF 33382, Str. Principala, nr. 469, sat/com. Scheia, jud. Suceava   |             |
| Proiectat         | ing. Mircea Stancu                   |                              | Data:   | Titlul plansei: INSTALATII ELECTRICE   | Plansa nr.: |
| Desenat           | ing. Mircea Stancu                   |                              | 2017    | <b>PLAN PARTER ILUMINAT DE SECURITATE</b>   | <b>E01</b>  |



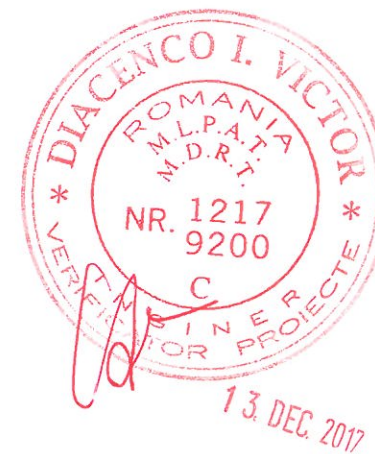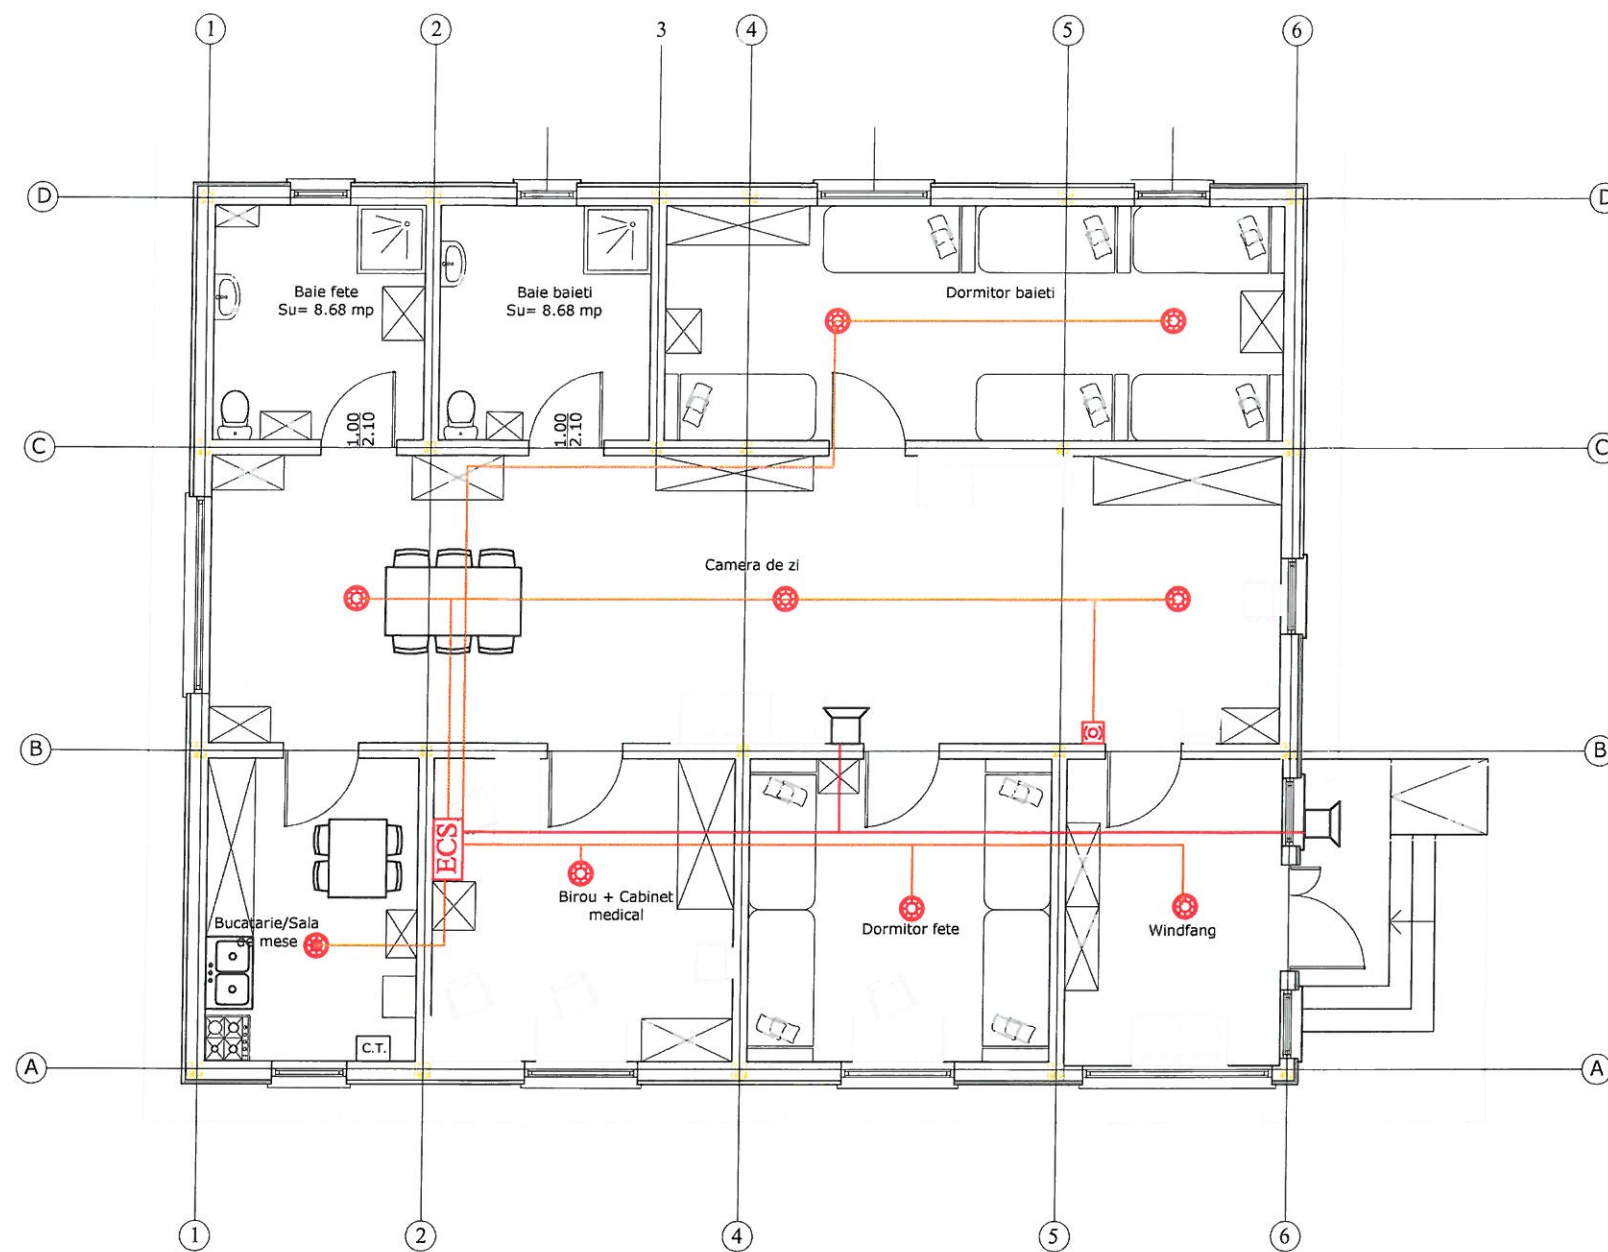

#### LEGENDA

- circuit comanda / semnalizare
- cablu bucla incendiu
- detector de fum
- detector de temperatura
- declansator manual
- sirena de interioara, cu semnalizare acustica si luminoasa
- sirena de exteriora, cu semnalizare acustica si luminoasa
- echipament de control si semnalizare (Centrală de semnalizare)




- Autorizatie A.N.R.E. 31036/2014; gr. IIIA+IIB  
 - Autorizatie seria A, nr. 2552 / 2015 - Proiectarea sistemelor si instalatiilor de semnalizare, alarmare si alertare in caz de incendiu

**PROIECTANT GENERAL:**  
**SC ETALON POL CONSULT SRL**  
 J33/659/2014 CIF: 33457190

| Verificator   | Nume                | Semnatura | Cerinta | Referat nr. / Data   |                    |
|---|---------------------|-----------|---------|---|--------------------|
| <b>STANCU T. MIRCEA P.F.A.</b><br><b>BIROU DE PROIECTARE - SUCEAVA</b><br>Nr. O.R.C. : F33 / 261/2010 tel: 0740 147278<br>C.U.I. : 26616315 e-mail: stancu_mirc@yspoo.com |                     |           |         | Beneficiar:   | <b>Proiect nr.</b> |
|   |                     |           |         | DIRECTIA GENERALA DE ASISTENTA SOCIALA SI PROTECTIA COPILULUI A JUDETULUI SUCEAVA   | 56 / 2017          |
|   |                     |           |         | B-dul George Enescu, nr. 16, mun. Suceava, jud. Suceava   |                    |
| Specificatie   | Nume                | Semnatura | Scara   | Titlu proiect :   | Faza:              |
| Sef proiect   | ing. Sergiu Dascalu |           | 1:100   | Obtinere autorizatie de constructie pentru amenajari constructive nestructurale, de instalatii pentru satisfacerea cerintelor de securitate la incendiu la "CASA DE TIP FAMILIAL", SCHEIA | DTAC               |
| Sef proiect spec.   | ing. Mircea Stancu  |           |         | CF 33382, Str. Principala, nr. 469, sat/com. Scheia, jud. Suceava   |                    |
| Proiectat   | ing. Mircea Stancu  |           | Data:   | Titlul plansei: INSTALATII DETECTIE INCENDIU   | Plansa nr.:        |
| Desenat   | ing. Mircea Stancu  |           | 2017    | <b>PLAN PARTER</b>   | D01                |



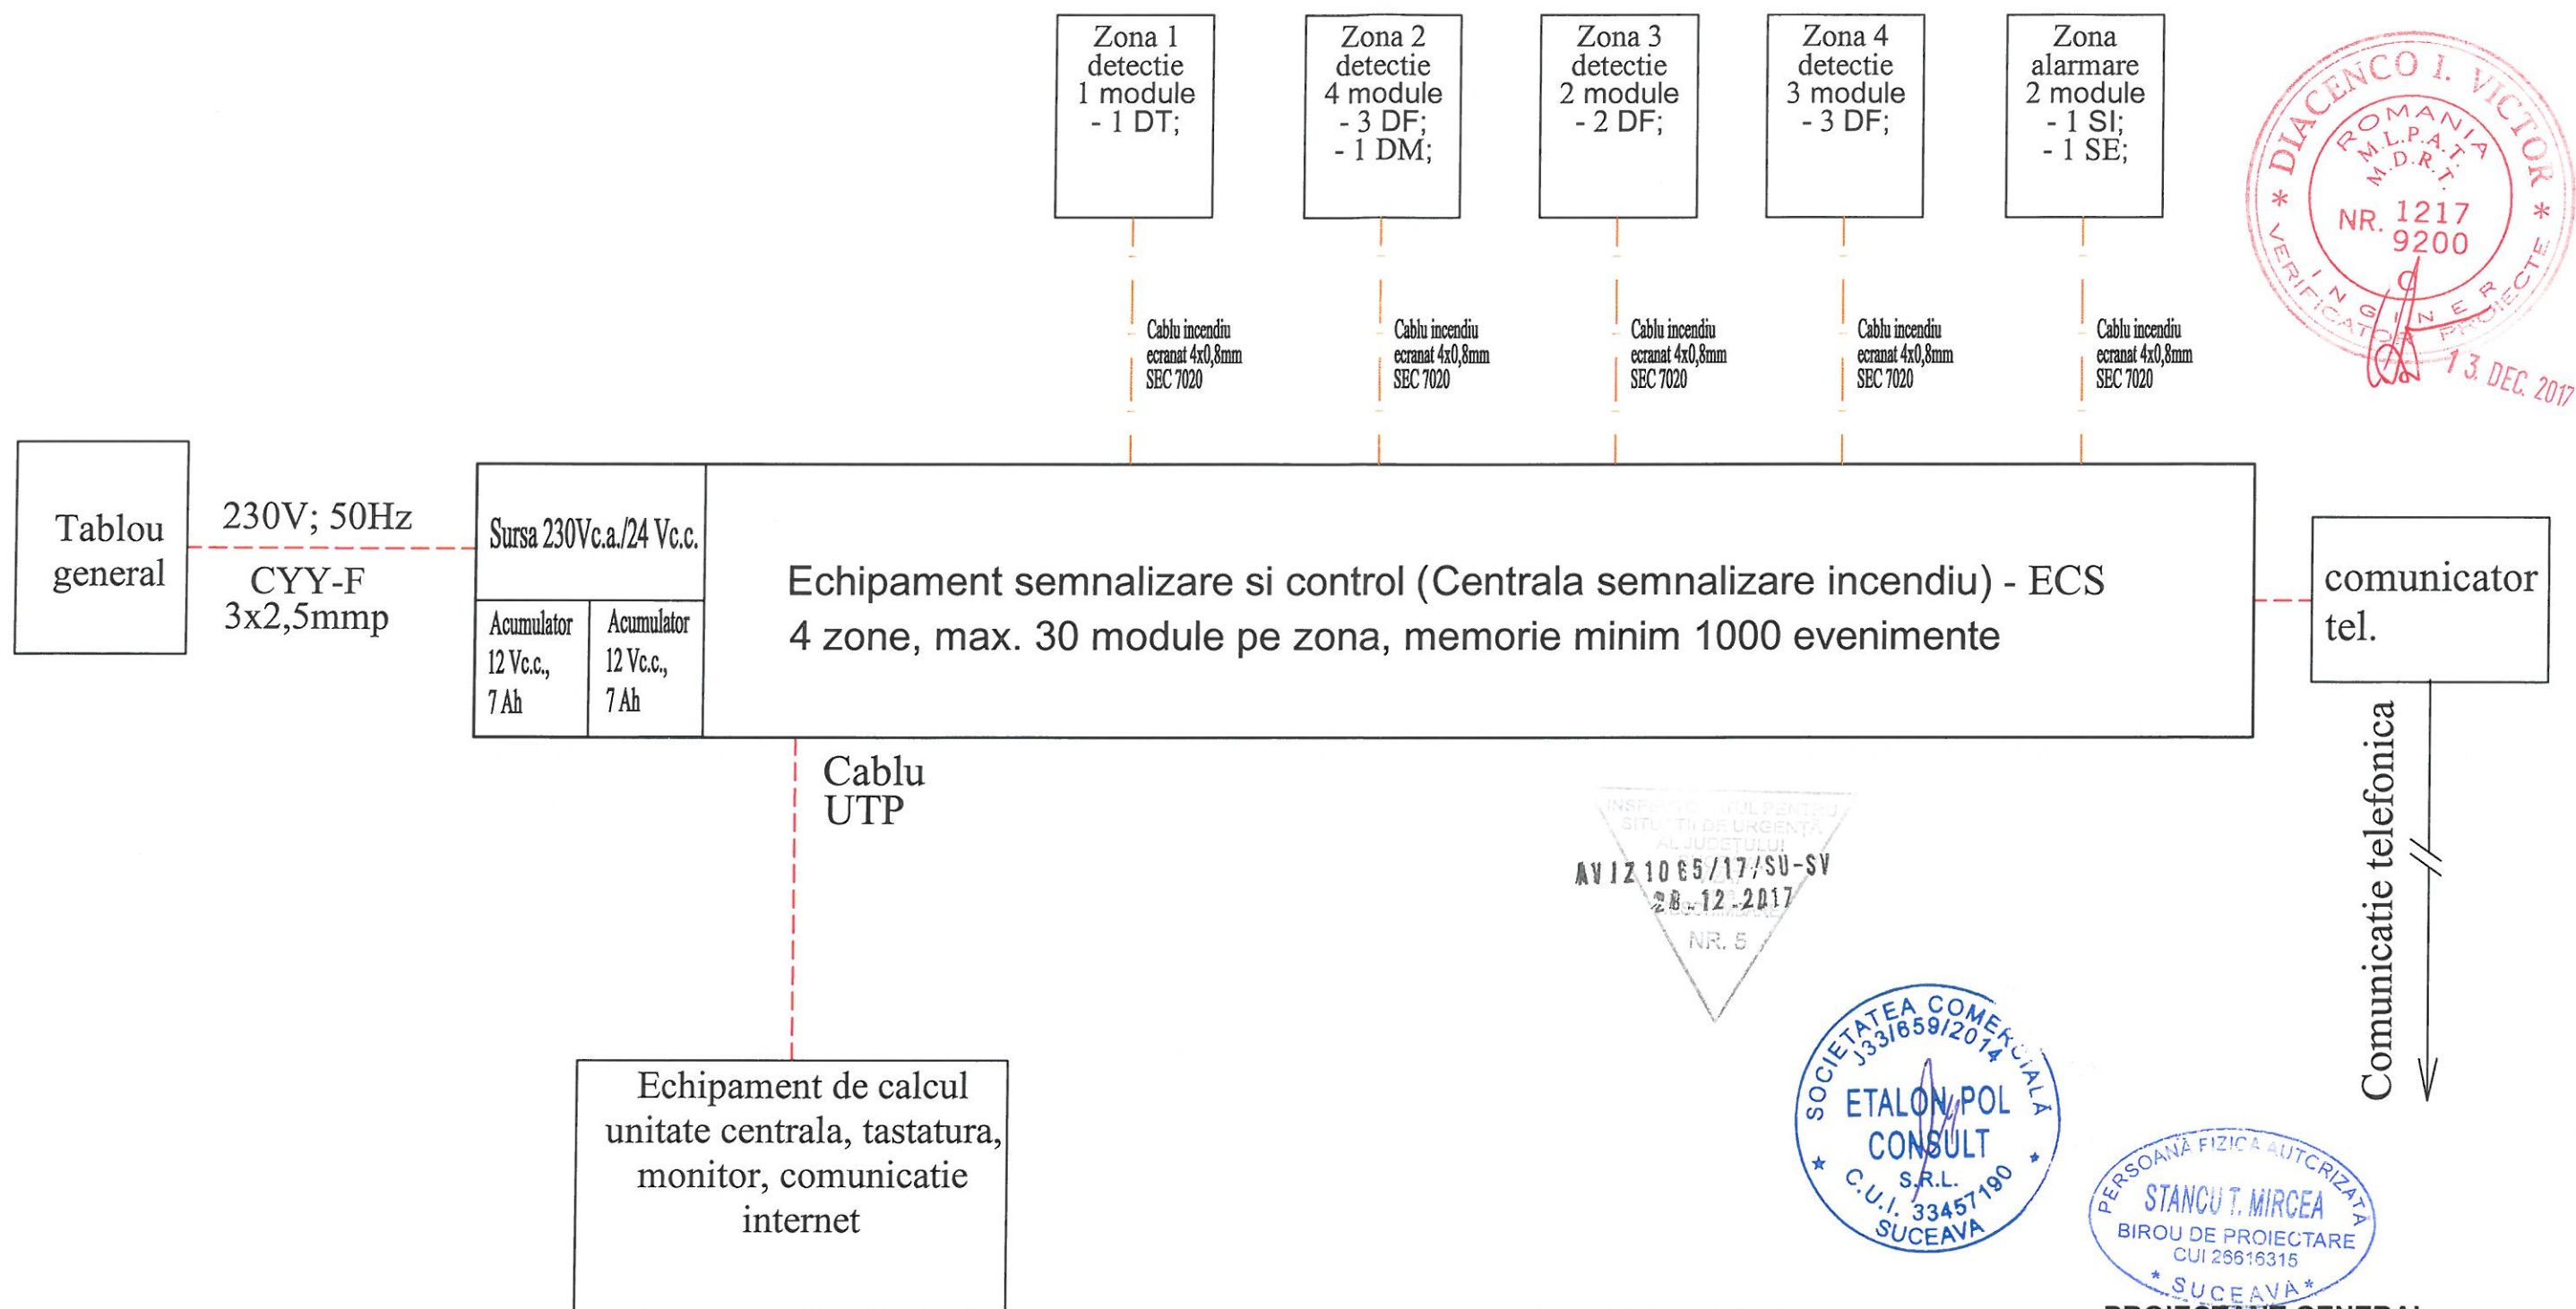

# LEGENDA

- circuit comanda / semnalizare
- cablu incendiu
- Trapa desfumare actionare electrica, Sef. min. 1 mp
- Actuator 24Vcc, 1.3A
- CEF - centrala desfumare 5A
- ECS - echipament de control si semnalizare (Centrală de semnalizare)
- DF - Detector de fum si temperatura conventional
- DT - detector de temperatura conventional
- DM - declansator manual conventional
- SI - sirena de interior, cu semnalizare acustica si luminoasa conventionala
- SE - sirena de exterior, cu semnalizare acustica si luminoasa

- Autorizatie A.N.R.E. 31036/2014; gr. IIIA+ IIB  
 - Autorizatie seria A, nr. 2552 / 2015 - Proiectarea sistemelor si instalatiilor de semnalizare, alarmare si alertare in caz de incendiu

**PROIECTANT GENERAL:**  
**SC ETALON POL CONSULT SRL**  
 J33/659/2014 CIF: 33457190

| Verificator   | Nume                | Semnatura | Cerinta | Referat nr. / Data   |                    |
|---|---------------------|-----------|---------|---|--------------------|
| <b>STANCU T. MIRCEA P.F.A.</b><br><b>BIROU DE PROIECTARE - SUCEAVA</b><br>Nr. O.R.C. : F33 / 261/2010 tel: 0740 147278<br>C.U.I. : 26616315 e-mail: <a href="mailto:stancu_mrc@yahoo.com">stancu_mrc@yahoo.com</a> |                     |           |         | Beneficiar:   | <b>Proiect nr.</b> |
|   |                     |           |         | DIRECTIA GENERALA DE ASISTENTA SOCIALA SI PROTECTIA COPILULUI A JUDETULUI SUCEAVA   | 56 /2017           |
|   |                     |           |         | B-dul George Enescu, nr. 16 , mun. Suceava, jud. Suceava   |                    |
| Specificatie   | Nume                | Semnatura | Scara   | Titlu proiect :   | Faza:              |
| Sef proiect   | ing. Sergiu Dascalu |           | 1:100   | Obtinere autorizatie de constructie pentru amenajari constructive nestructurale, de instalatii pentru satisfacerea cerintelor de securitate la incendiu la "CASA DE TIP FAMILIAL", SCHEIA | DTAC               |
| Sef proiect spec.   | ing. Mircea Stancu  |           |         | CF 33382, Str. Principala, nr. 469, sat/com. Scheia, jud. Suceava   |                    |
| Proiectat   | ing. Mircea Stancu  |           | Data:   | Titlul plansei: INSTALATII DETECTIE INCENDIU   | Plansa nr.:        |
| Desenat   | ing. Mircea Stancu  |           | 2017    | SCHEMA BLOC   | D02                |