



PLAN DE SITUATIE
SCARA 1:500

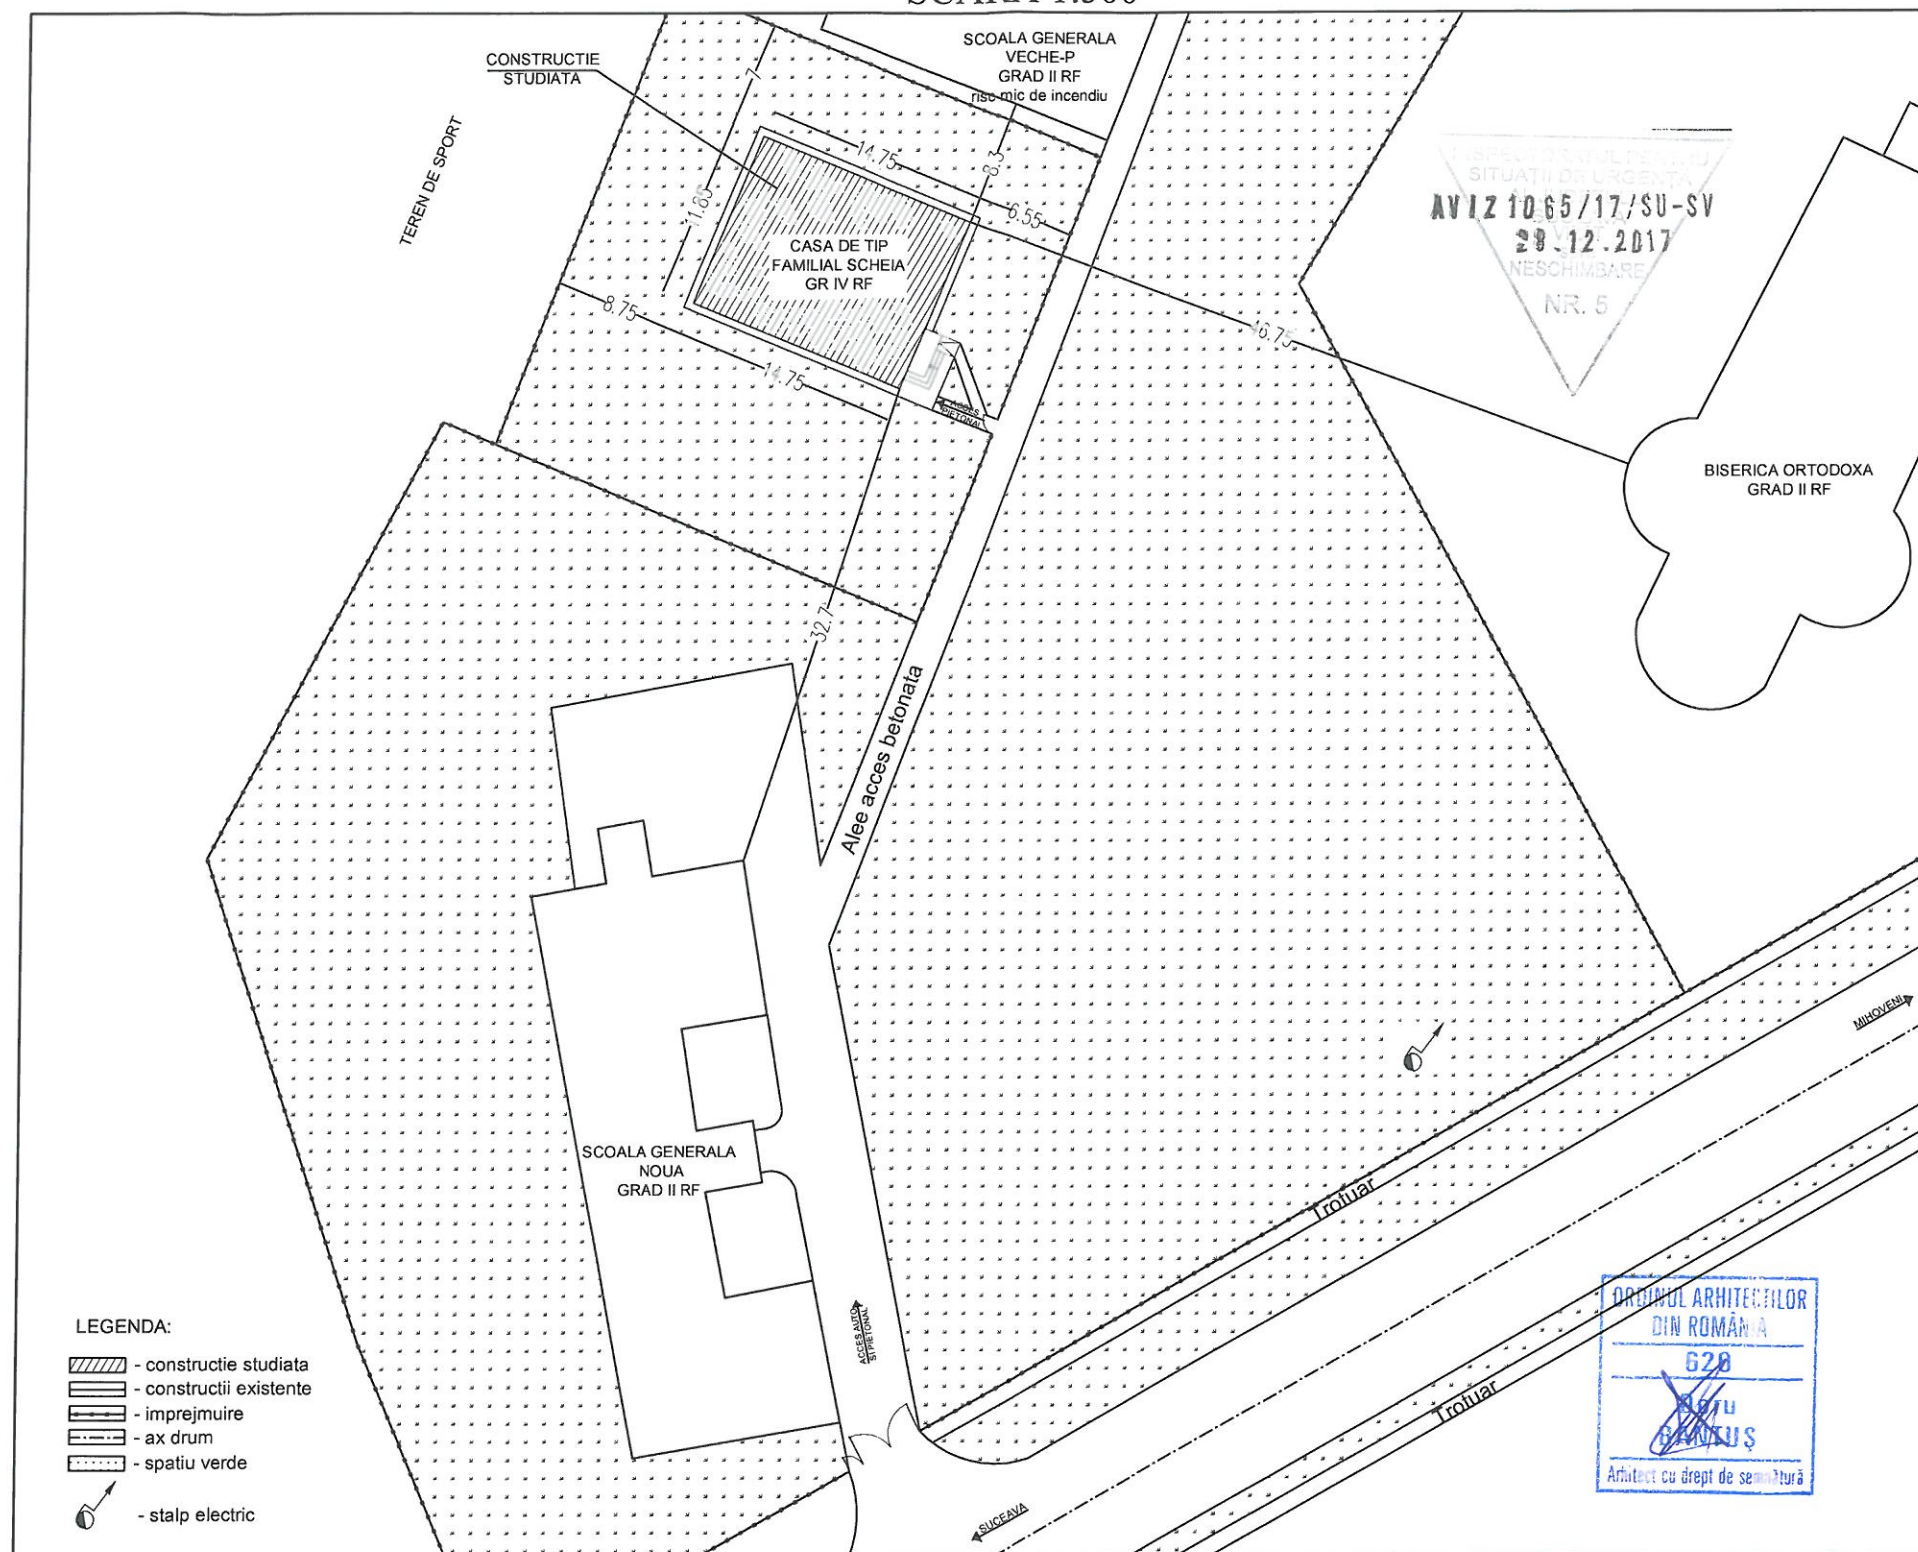


verificator de proiecte expert	semnatura	cerinta	referat de verificare nr:...../expertiza tehnica nr:.....
revizia			
SC ETALON POL CONSULT SRL J33/659/2014 CIF: 33457190			investitor/ beneficiar: DIRECTIA GENERALA DE ASISTENTA SOCIALA SI PROTECTIA COPILULUI A JUDETULUI SUCEAVA B-dul George Enescu, nr. 16, mun. Suceava, jud. Suceava
specificatie	nume	semnatura	scara:
şef proiect	ing. Sergiu Dascalu		1:500
şef proiect arh	arh. Doru Bantus		
proiectat	arh. Doru Bantus		data:
desenat	ing. Cristian Damian		11.2017
denumire proiect: Obtinere autorizatie de constructie pentru amenajari constructive nestructurale, de instalatii pentru satisfacerea cerintelor de securitate la incendiu la "CASA DE TIP FAMILIAL", SCHEIA CF 33382, Str. Principala, nr. 469, sat/com. Scheia, jud. Suceava			faza: D.T.A.C.
denumire plan/ detaliu: PLAN DE SITUATIE			plansa nr A01

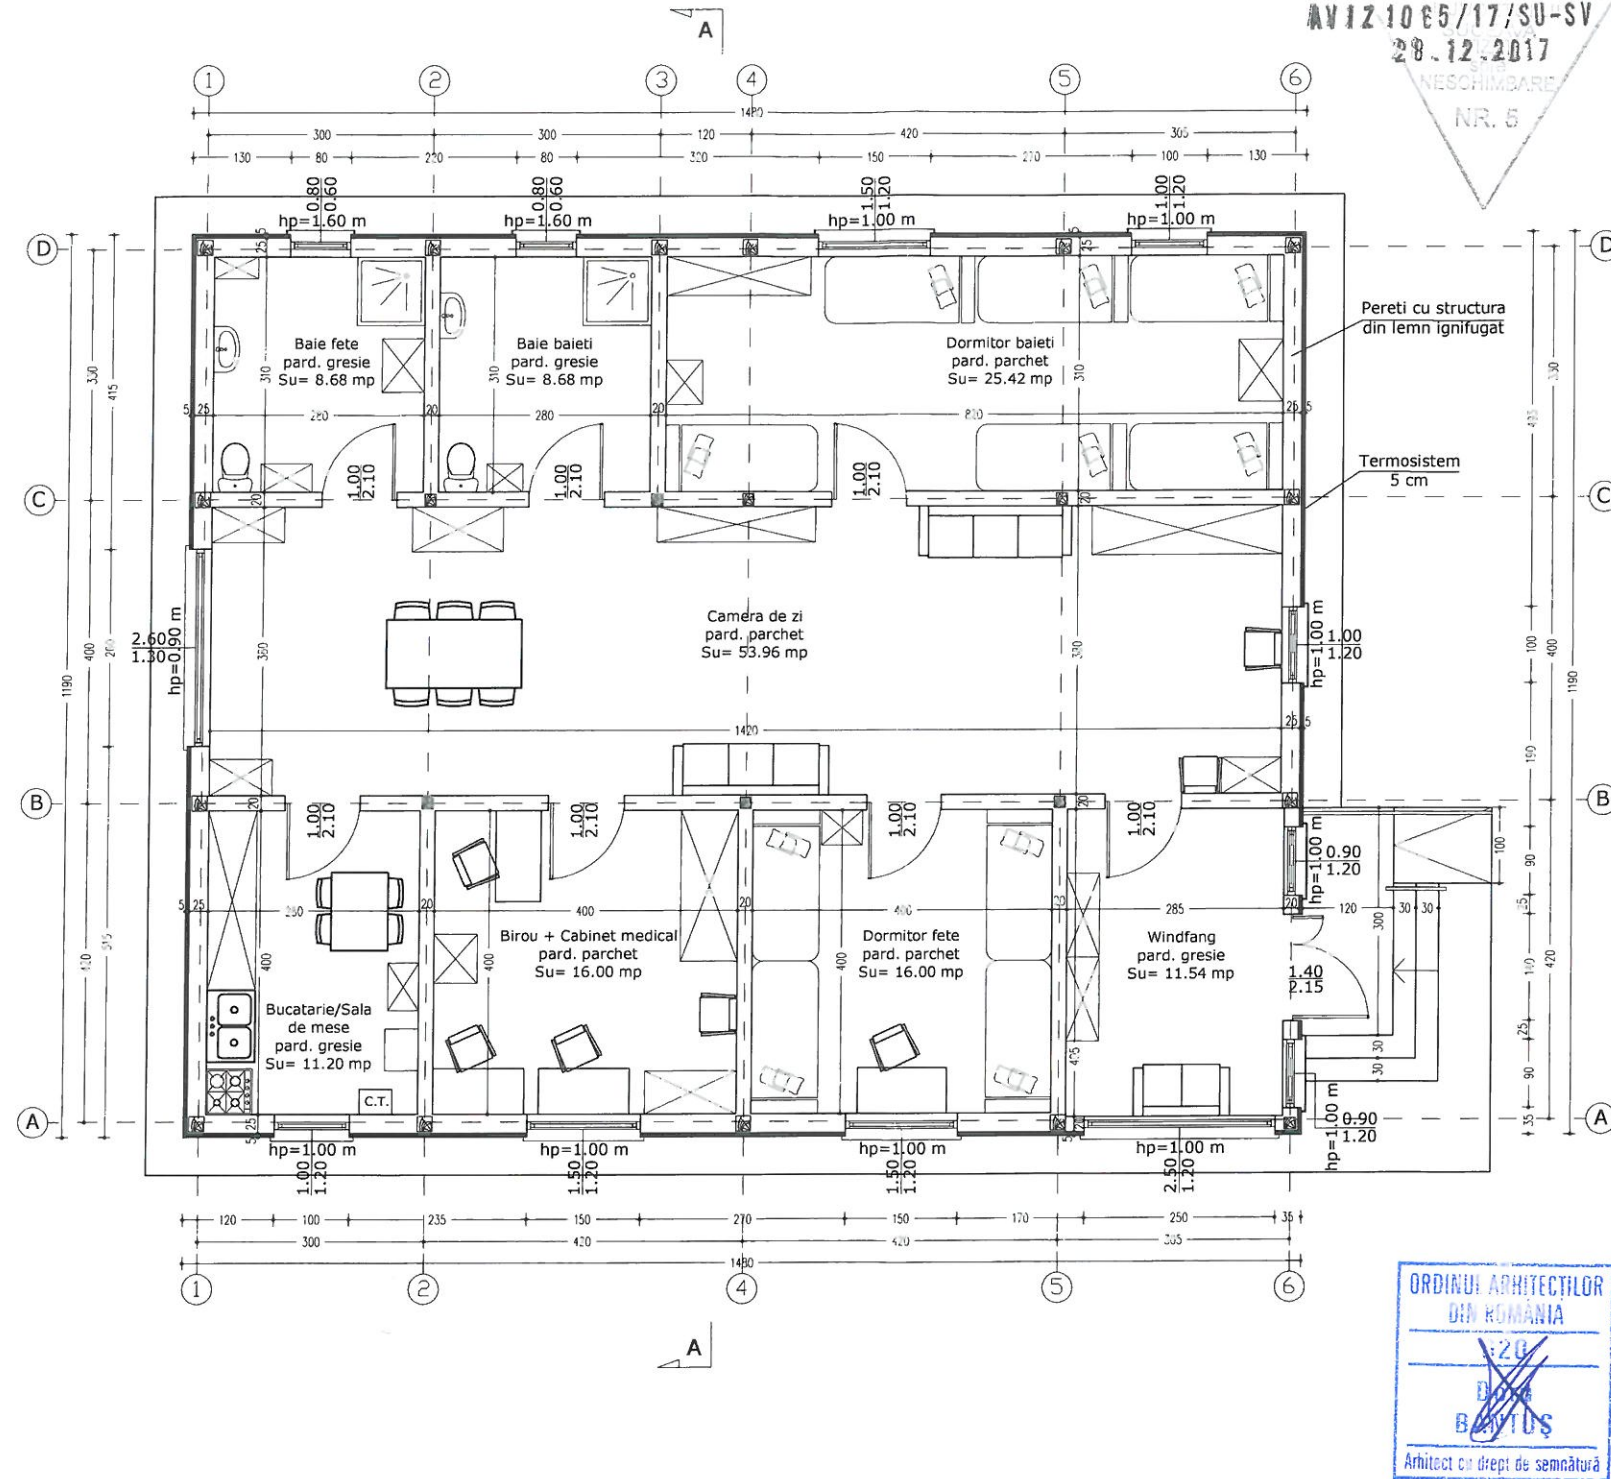

verificator de proiecte expert	semnatura	cerinta	referat de verificare nr:...../expertiza tehnica nr:.....
revizia			
SC ETALON POL CONSULT SRL J33/659/2014 CIF: 33457190			investitor/ beneficiar: DIRECTIA GENERALA DE ASISTENTA SOCIALA SI PROTECTIA COPILULUI A JUDETULUI SUCEAVA B-dul George Enescu, nr. 16, mun. Suceava, jud. Suceava
specificatie	nume	semnatura	scara:
șef proiect	ing. Sergiu Dascalu		1:100
șef proiect arh	arh. Doru Bantus		
proiectat	arh. Doru Bantus		data:
desenat	ing. Cristian Damian		11.2017
denumire proiect: Obținere autorizatie de constructie pentru amenajari constructive nestructurale, de instalatii pentru satisfacerea cerintelor de securitate la incendiu la "CASA DE TIP FAMILIAL", SCHEIA CF 33382, Str. Principala, nr. 469, sat/com. Scheia, jud. Suceava			faza: D.T.A.C.
denumire plan/ detaliu: PLAN PARTER EXISTENT			plansa nr A02

AVIZ 1065/17/SU-SV
28.12.2017
VERIFICARE
NR. 5

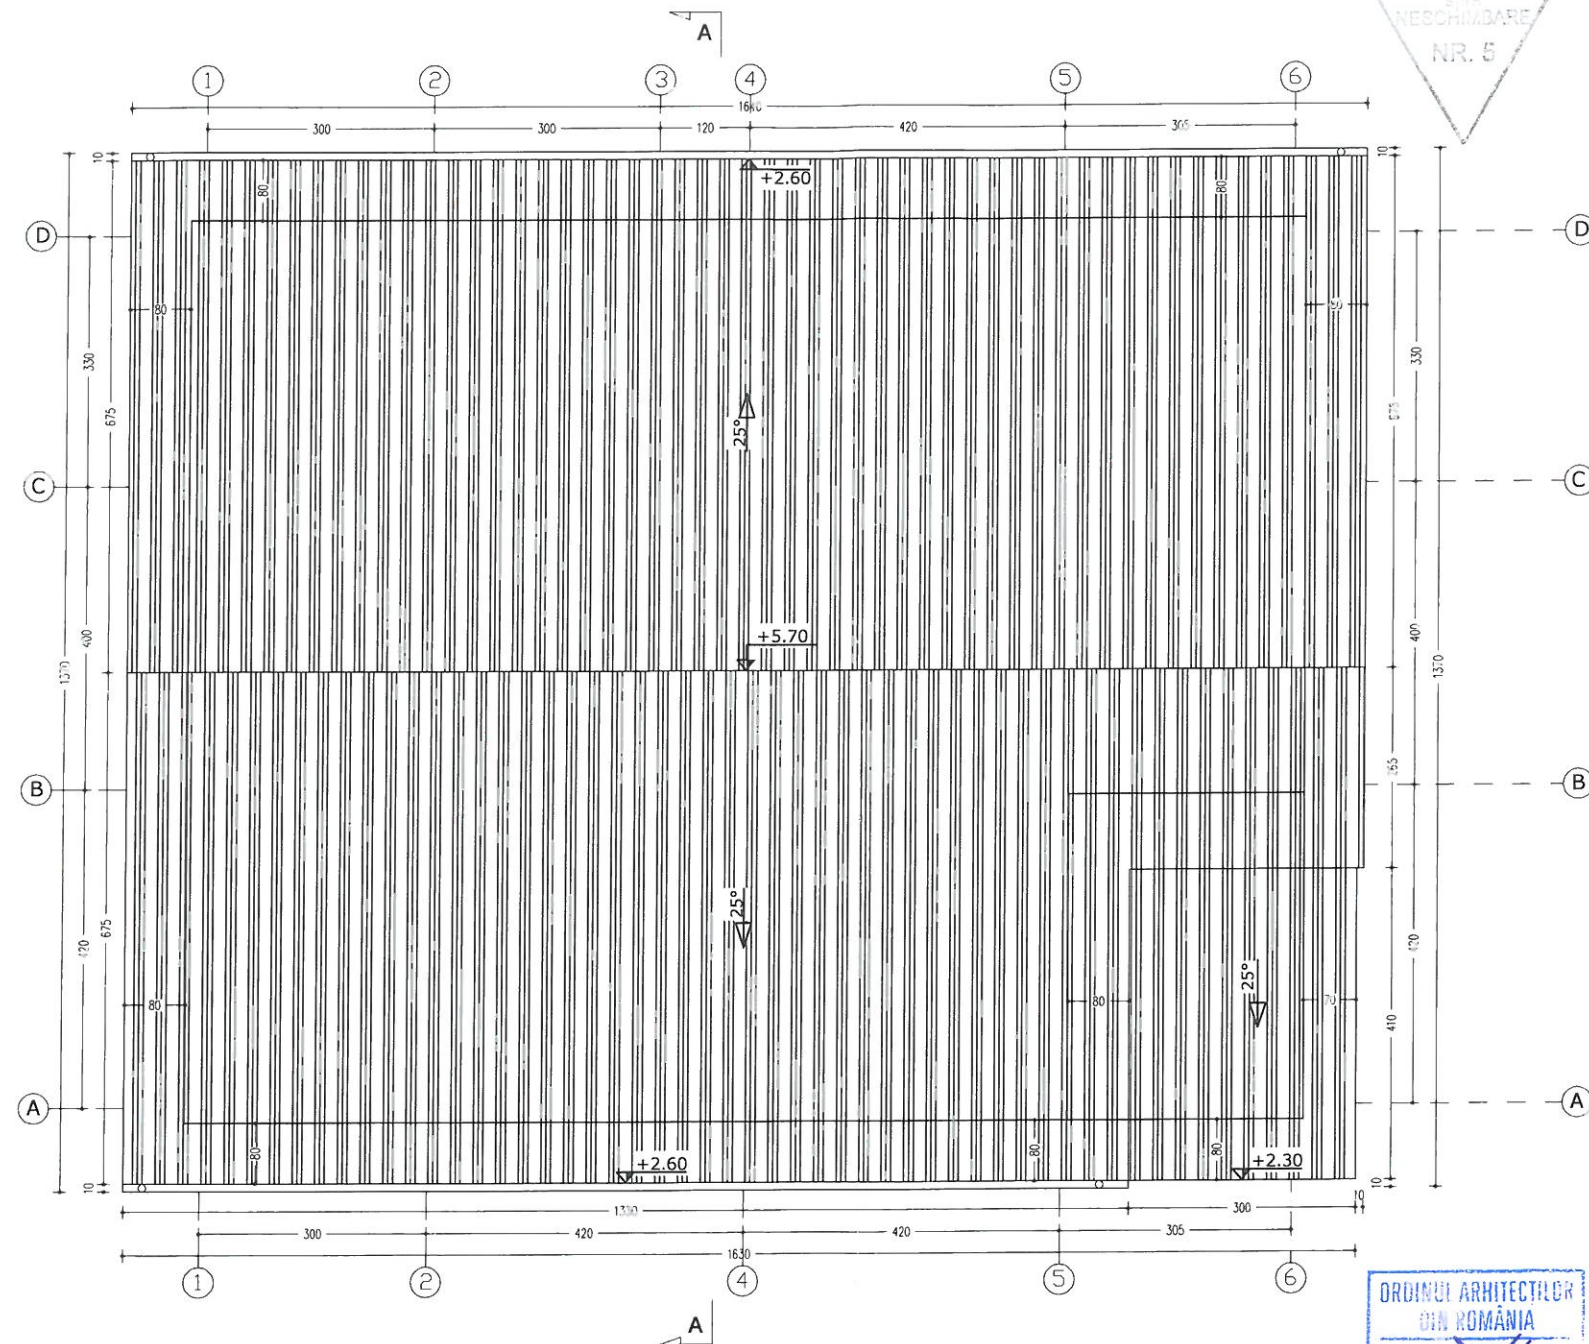

ORDINUL ARHITECTILOR
DIN ROMANIA
BANTUS
BANTUS
Arhitect cu drept de semnatura


DIACENCO I. VICTOR
ROMANIA
M.L.P.A.T.A
M.D.R.T.
NR. 1217/9200
C
VERIFICATOR
13 DEC. 2017

SOCIETATEA COMERCIALA
J33/659/2014
ETALON POL
CONSULT
S.R.L.
C.U.I. 33457190
SUCEAVA

verificator de proiecte expert	semnatura	cerinta	referat de verificare nr...../expertiza tehnica nr.....
revizia			
SC ETALON POL CONSULT SRL J33/659/2014 CIF: 33457190			investitor/ beneficiar: DIRECTIA GENERALA DE ASISTENTA SOCIALA SI PROTECTIA COPILULUI A JUDETULUI SUCEAVA B-dul George Enescu, nr. 16, mun. Suceava, jud. Suceava
specificatie	nume	semnatura	scara:
șef proiect	ing. Sergiu Dascalu		1:100
șef proiect arh	arh. Doru Bantus		
proiectat	arh. Doru Bantus		
desenat	ing. Cristian Damian		
			data:
			11.2017
			denumire plan/ detaliu:
			PLAN INVELITOARE EXISTENT
			proiect nr 56/2017
			faza: D.T.A.C.
			plansa nr A03

AVIZ 1065/17/SU-SV
28.12.2017
NESCIMBARE
NR. 5


invelitoare din placi de azbociment, culoare rosie
jgheaburi si burlane din tabla tip Lindab, culoare rosie
zugraveli cu var lavabil de exterior
tamplarie PVC, cu geam termopan float
soclu cu zugraveli var lavabil pentru exterior

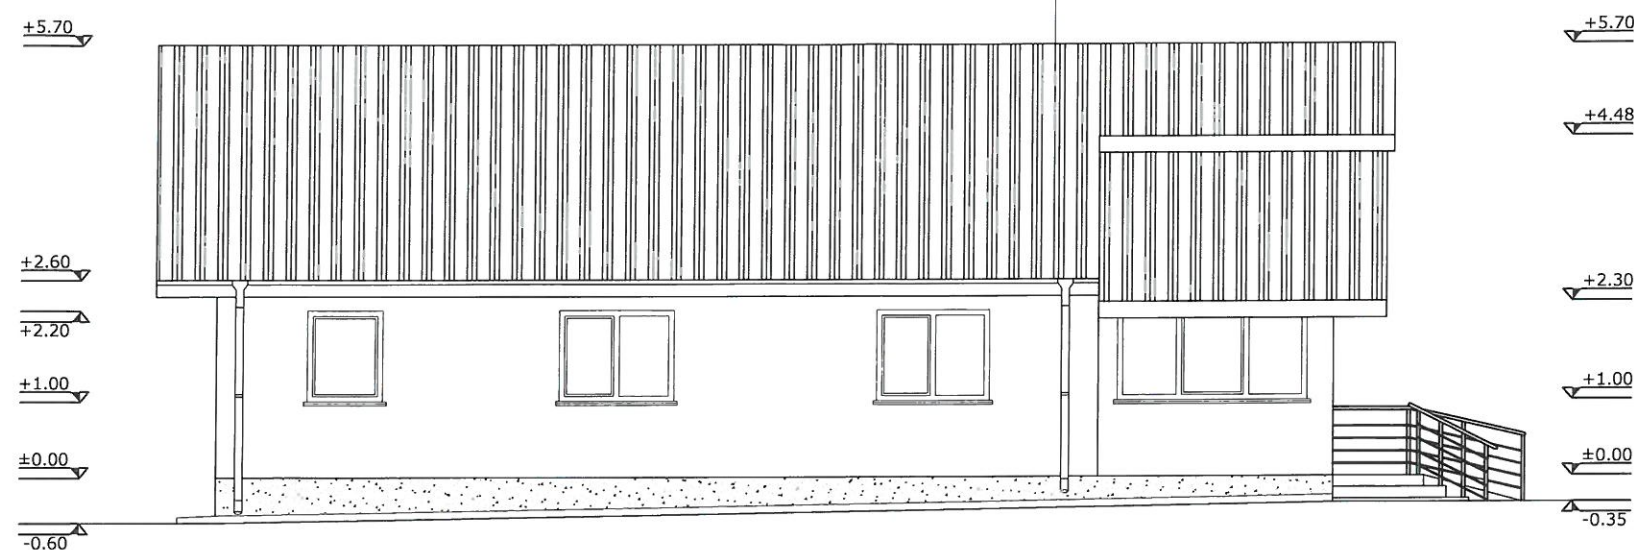



verificator de proiecte expert	semnatura	cerinta	referat de verificare nr:...../expertiza tehnica nr:.....
revizia			
SC ETALON POL CONSULT SRL J33/659/2014 CIF: 33457190			investitor/ beneficiar: DIRECTIA GENERALA DE ASISTENTA SOCIALA SI PROTECTIA COPILULUI A JUDETULUI SUCEAVA B-dul George Enescu, nr. 16, mun. Suceava, jud. Suceava
specificatie	nume	semnatura	scara:
şef proiect	ing. Sergiu Dascalu		1:100
şef proiect arh	arh. Doru Bantus		
proiectat	arh. Doru Bantus		data:
desenat	ing. Cristian Damian		11.2017
			denumire proiect: Obtinere autorizatie de constructie pentru amenajari constructiv nestructurale, de instalatii pentru satisfacerea cerintelor de securitate la incendiu la "CASA DE TIP FAMILIAL", SCHEIA CF 33382, Str. Principala, nr. 469, sat/com. Scheia, jud. Suceava
			denumire plan/ detaliu: FATADA PRINCIPALA EXISTENTA
			proiect nr 56/2017 faza: D.T.A.C. plansa nr A05



invelitoare din placi de azbociment, culoare rosie
jgheaburi si burlane din tabla tip Lindab, culoare rosie
zugraveli cu var lavabil de exterior
tamplarie PVC, cu geam termopan float
soclu cu zugraveli var lavabil pentru exterior

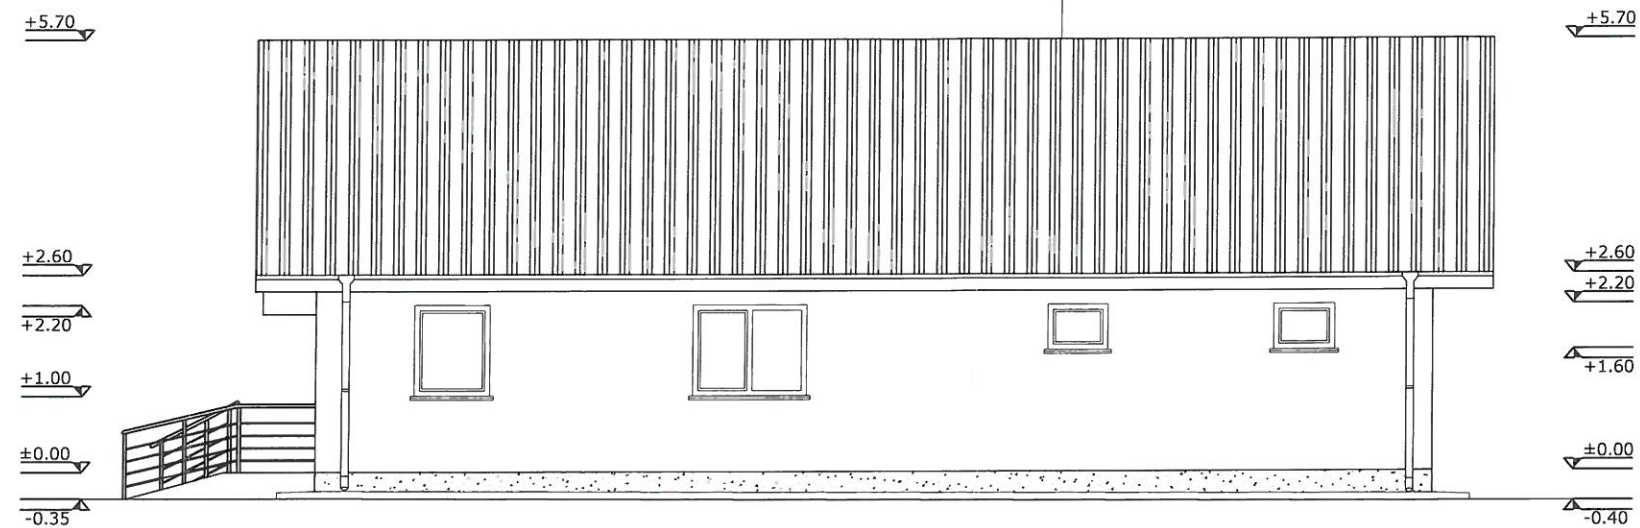

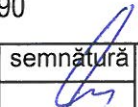verificator de proiecte expert		semnătură	cerința	referat de verificare nr:...../expertiza tehnică nr:.....	
revizia					
SC ETALON POL CONSULT SRL J33/659/2014 CIF: 33457190				investitor/ beneficiar: DIRECTIA GENERALA DE ASISTENTA SOCIALA SI PROTECTIA COPILULUI A JUDETULUI SUCEAVA B-dul George Enescu, nr. 16 , mun. Suceava, jud. Suceava	proiect nr 56/2017
specificație	nume	semnătură	scara:	denumire proiect: Obținere autorizație de construcție pentru amenajări constructive nestructurale, de instalații pentru satisfacerea cerințelor de securitate la incendiu la "CASA DE TIP FAMILIAL", SCHEIA CF 33382, Str. Principala, nr. 469, sat/com. Scheia, jud. Suceava	faza:
șef proiect	ing. Sergiu Dascalu		1:100		D.T.A.C.
șef proiect arh	arh. Doru Bantus				
proiectat	arh. Doru Bantus		data:	denumire plan/ detaliu:	
desenat	ing. Cristian Damian		11.2017	FATADA POSTERIOARA EXISTENTA	A06

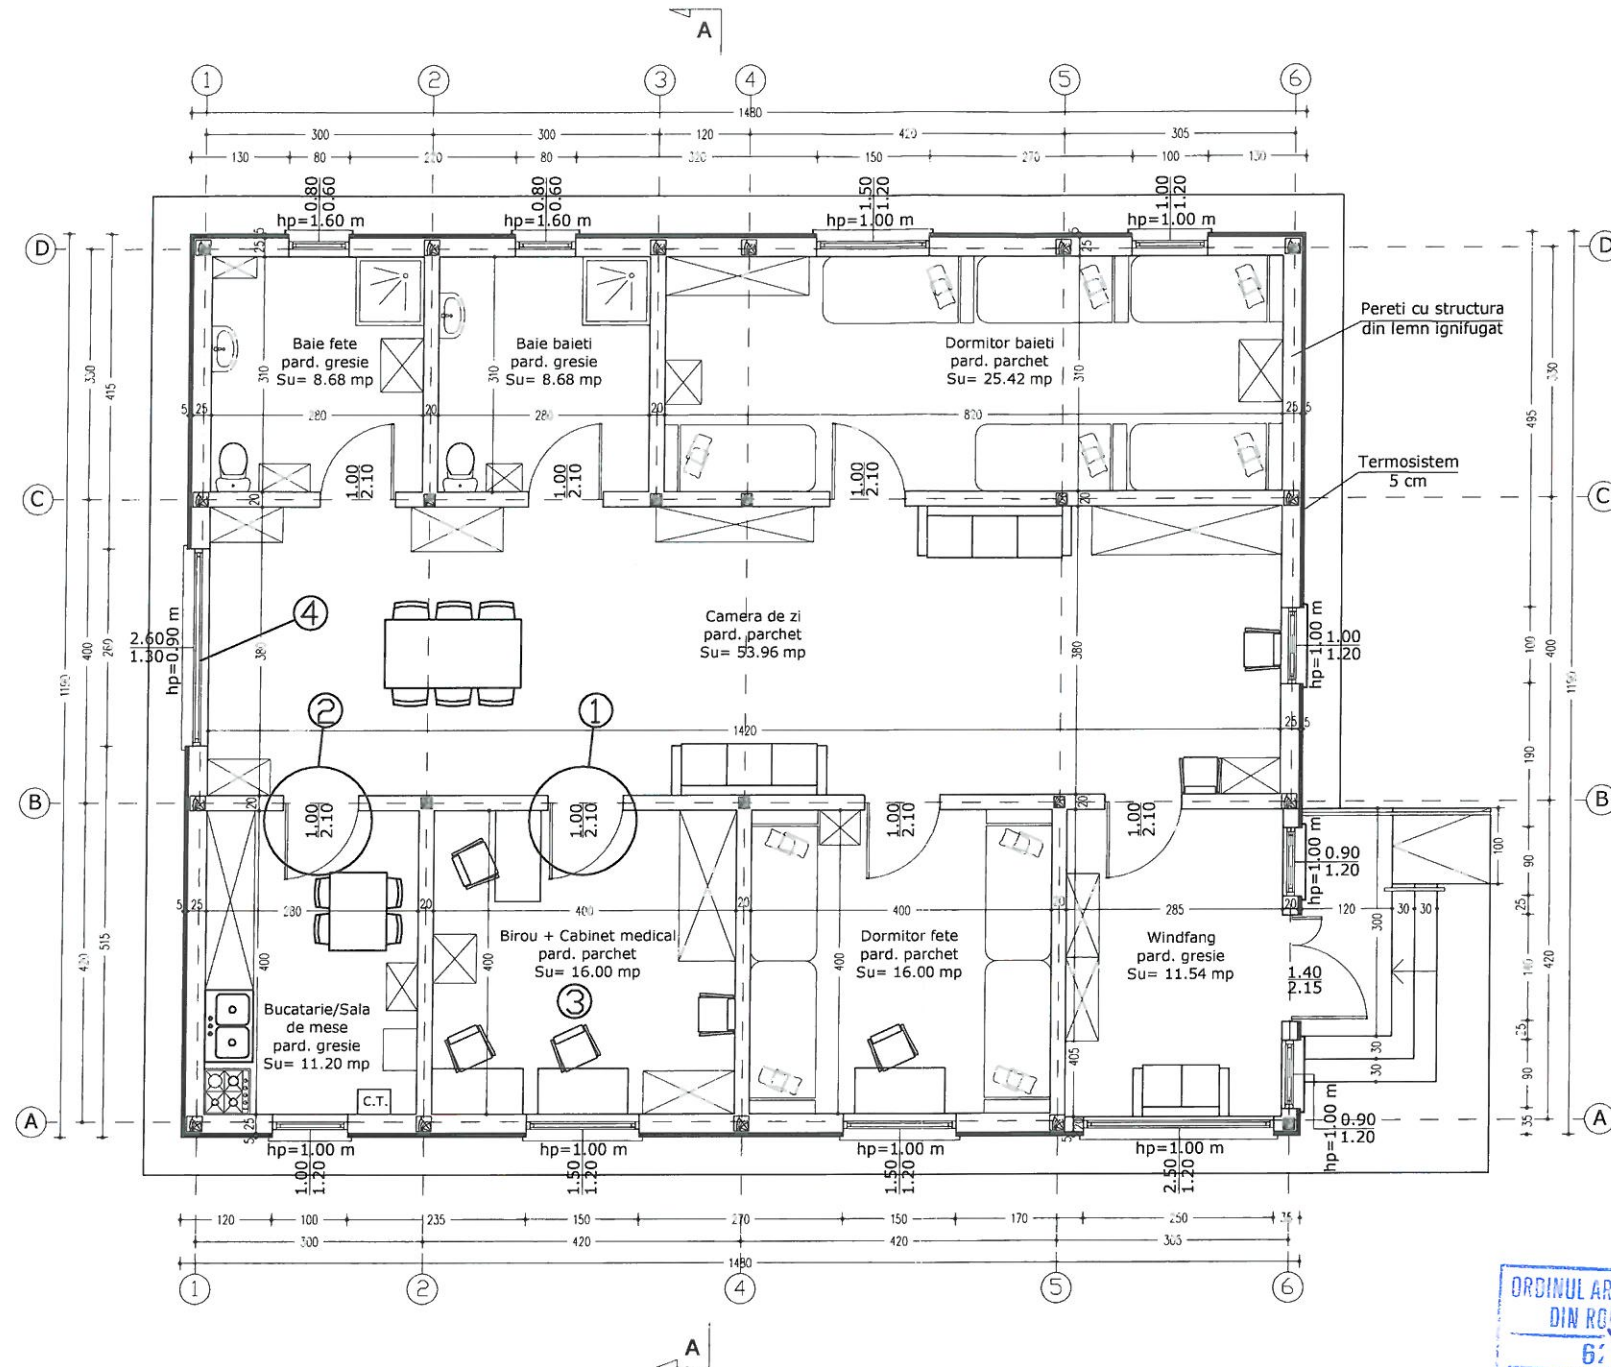

INSPECTORIA DE PROIECTARE
AVIZ 1065/17/SU-SV
28.12.2017
VERIFICARE
NR. 5

DIACENCO I. VICTOR
ROMANIA
M.L.P.A.T.A
M.D.R.T.
NR. 1217
9200
C
INGINER
13. DEC 2017

SOCIETATEA COMERCIALA
J33/659/2014
ETALON POL
CONSULT
S.R.L.
C.U.I. 33457190
SUCEAVA

ORDINUL ARHITECTURILOR
DIN ROMANIA
62
Do
BANTUS
Arhitect cu drept de semnatura

Legenda

- 1-Usa EI2-30-C min cu dispozitiv de autoinchidere;
- 2-Usa RF 45 min cu dispozitiv de autoinchidere;
- 3-Sistem ECS;
- 4-Fereastră Evacuare;
- *Instalatii și dispozitive de semnalizare, alarmare și alertare în caz de incendiu;
- *Iluminat de siguranță;
- *pichet de incendiu exterior;
- *stingătoare manuale cu pulbere tip P6;

verificator de proiecte expert	semnătură	cerința	referat de verificare nr.:...../expertiza tehnică nr.:.....
revizia			
SC ETALON POL CONSULT SRL J33/659/2014 CIF: 33457190			
investitor/ beneficiar:	DIRECTIA GENERALA DE ASISTENTA SOCIALA SI PROTECTIA COPILULUI A JUDETULUI SUCEAVA B-dul George Enescu, nr. 16, mun. Suceava, jud. Suceava		
proiect nr	56/2017		
denumire proiect:	Obținere autorizație de construcție pentru amenajări constructive nestructurale, de instalatii pentru satisfacerea cerintelor de securitate la incendiu la "CASA DE TIP FAMILIAL", SCHEIA CF 33382, Str. Principala, nr. 469, sat/com. Scheia, jud. Suceava		
faza:	D.T.A.C.		
denumire plan/ detaliu:	PLAN PARTER PROPOS		
plansa nr	A09		
specificatie	nume	semnatura	scara:
șef proiect	ing. Sergiu Dascalu		1:100
șef proiect arh	arh. Doru Bantus		
proiectat	arh. Doru Bantus		data:
desenat	ing. Cristian Damian		11.2017