



INSPECTORATUL PENTRU
SITUAȚII DE URGENȚĂ
AL JUDEȚULUI
SUCEAVA
VIZAT
spre
NEȘCHIMBARE
NR. 1

PLAN DE INCADRARE IN ZONA
SCARA 1:5000


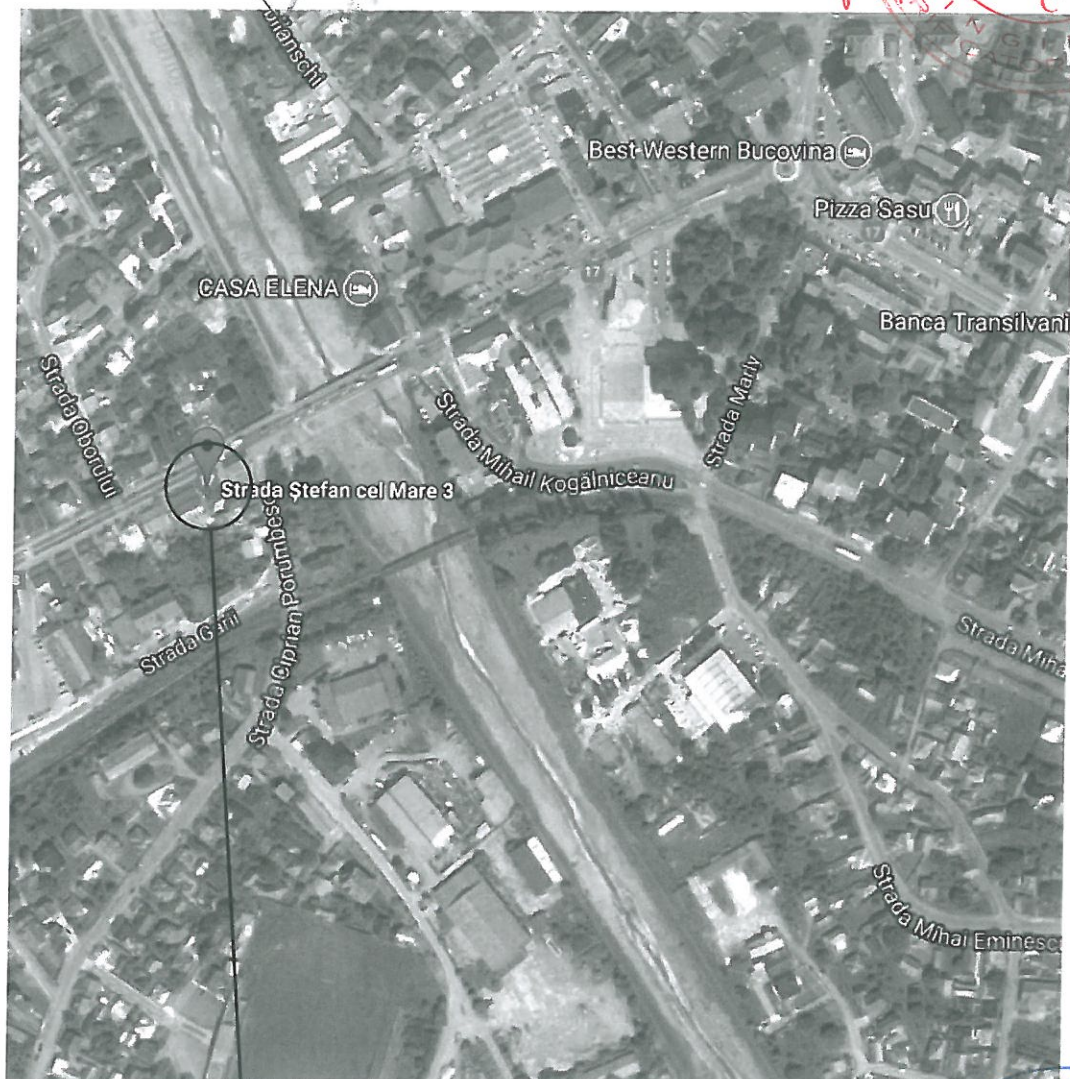


AMPLASAMENT
CASA DE TIP FAMILIAL NR. 7
GURA HUMORULUI




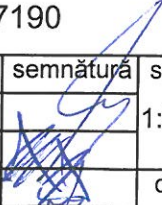verificator de proiecte expert		semnătură	cerința	referat de verificare nr:...../expertiza tehnică nr:.....	
revizia					
SC ETALON POL CONSULT SRL J33/659/2014 CIF: 33457190				investitor/ beneficiar: DIRECTIA GENERALA DE ASISTENTA SOCIALA SI PROTECTIA COPILULUI A JUDETULUI SUCEAVA B-dul George Enescu, nr. 16 , mun. Suceava, jud. Suceava	proiect nr 52/2017
specificație	nume	semnătură	scara:	denumire proiect: Obținere autorizație de construcție pentru amenajări constructive structurale si nestructurale, de instalatii pentru satisfacerea cerintelor de securitate la incendiu la "Centrul familial Nr. 7 ", GURA HUMORULUI Str. Ștefan cel Mare, nr. 3, oras Gura Humorului, jud. Suceava	faza: D.T.A.C.
șef proiect	ing. Sergiu Dascalu		1:5000	denumire plan/ detaliu: PLAN DE INCADRARE IN ZONA	plansa nr: A00
șef proiect arh	arh. Doru Bantus		data:		
proiectat	arh. Doru Bantus		10.2017		
desenat	teh. Ionut Zelezneac				

PLAN DE SITUATIE SCARA 1:500

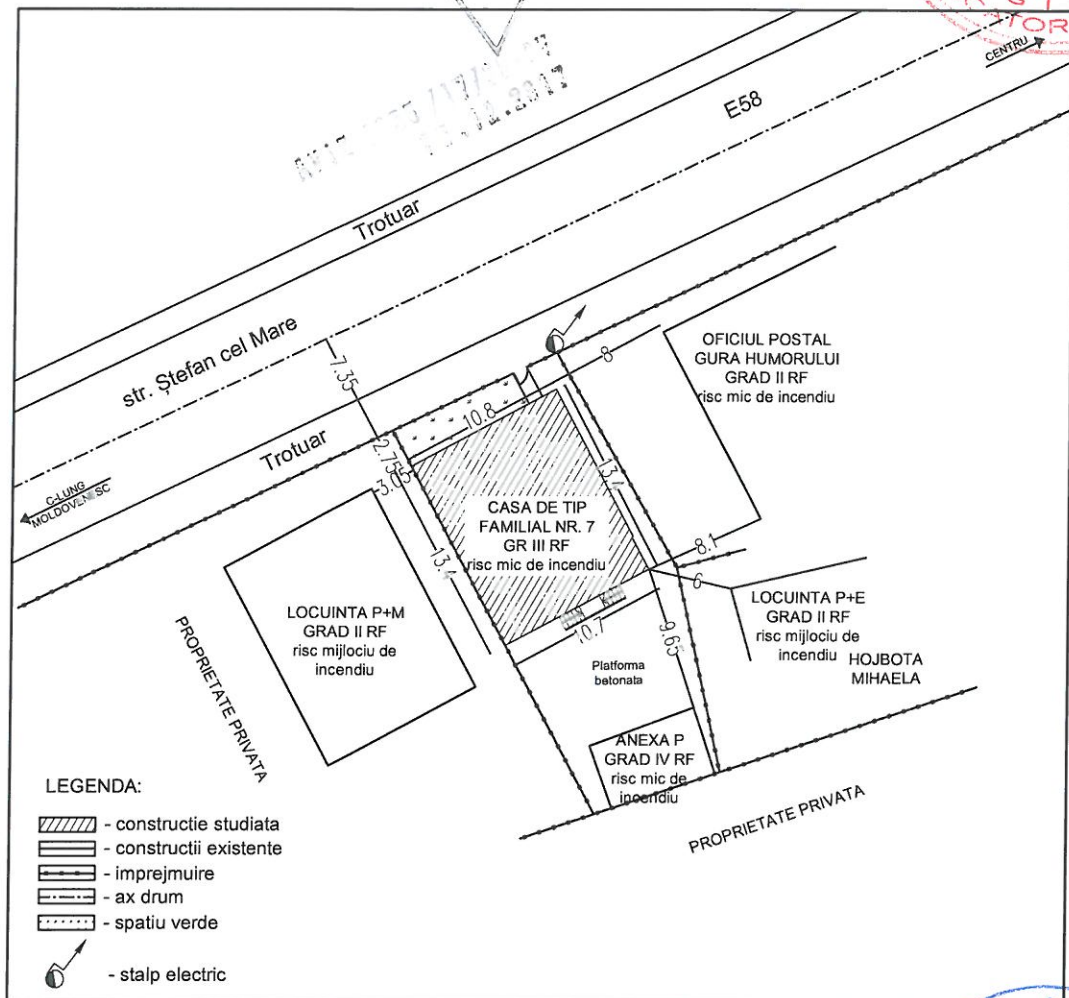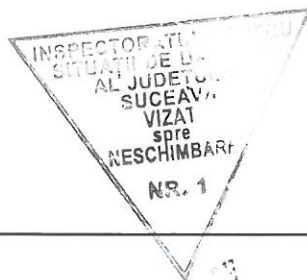


verificator de proiecte expert						semnătură	cerința	referat de verificare nr:...../expertiza tehnică nr:.....							
revizia															
SC ETALON POL CONSULT SRL						investitor/ beneficiar:						proiect nr 52/2017			
J33/659/2014 CIF: 33457190						DIRECTIA GENERALA DE ASISTENTA SOCIALA SI PROTECTIA COPILULUI A JUDETELUI SUCEAVA B-dul George Enescu, nr. 16, mun. Suceava, jud. Suceava									
specificație		nume		semnătură		scara:		denumire proiect:						faza:	
șef proiect		ing. Sergiu Dascalu				1:500		Obținere autorizație de construcție pentru amenajări constructive structurale si nestructurale, de instalatii pentru satisfacerea cerințelor de securitate la incendiu la "Centrul familial Nr. 7", GURA HUMORULUI Str. Ștefan cel Mare, nr. 3, oraș Gura Humorului, jud. Suceava						D.T.A.C.	
șef proiect arh		arh. Doru Bantus													
proiectat		arh. Doru Bantus				data:		denumire plan/ detaliu:						plansa nr:	
desenat		teh. Ionut Zelezneac				10.2017		PLAN DE SITUATIE						A01	

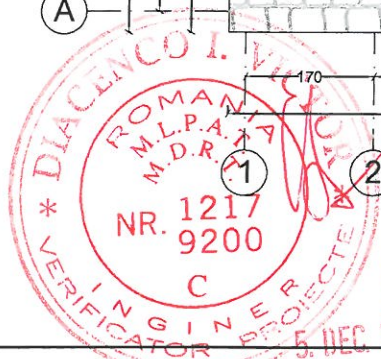

ORDINUL ARHITECTILOR
DIN ROMANIA
620
~~000~~
BANTUȘ
Arhitect cu drept de semnătură


SOCIETATEA COMERCIALA
J3316559/2014
ETALON POL
CONSULT
S.R.L.
C.U.I. 33457190
SUCEAVA

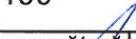
verificator de proiecte expert		semnătură		cerința		referat de verificare nr:...../expertiza tehnică nr:.....	
revizia							
SC ETALON POL CONSULT SRL J33/659/2014 CIF: 33457190				investitor/ beneficiar: DIRECTIA GENERALA DE ASISTENTA SOCIALA SI PROTECTIA COPILULUI A JUDETULUI SUCEAVA B-dul George Enescu, nr. 16 , mun. Suceava, jud. Suceava			proiect nr 52/2017
specificație	nume	semnătură	scara:	denumire proiect: Obținere autorizatie de constructie pentru amenajari constructive structurale si nestructurale, de instalatii pentru satisfacerea cerintelor de securitate la incendiu la "Centrul familial Nr. 7 ", GURA HUMORULUI Str. Ștefan cel Mare, nr. 3, oras Gura Humorului, jud. Suceava			faza:
șef proiect	ing. Sergiu Dascalu		1:100				D.T.A.C.
șef proiect arh	arh. Doru Bantus						
proiectat	arh. Doru Bantus		data:	denumire plan/ detaliu:			plansa nr
desenat	teh. Ionut Zeleznec		10.2017	PLAN SUBSOL EXISTENT			A02

12.12.2017



INSPECȚIUNEA DE PROIECTARE
AL JUDEȚULUI
SUCEAVA
VIZAT
spre
NESCIMBARE
NR. 1

PLAN PARTER
EXISTENT
SC: 1/100
ROMANIA
M.L.P.A.T.A
M.D.R.T.
NR. 1217
9200
C
INGINER PROIECT
5 DEC 2017

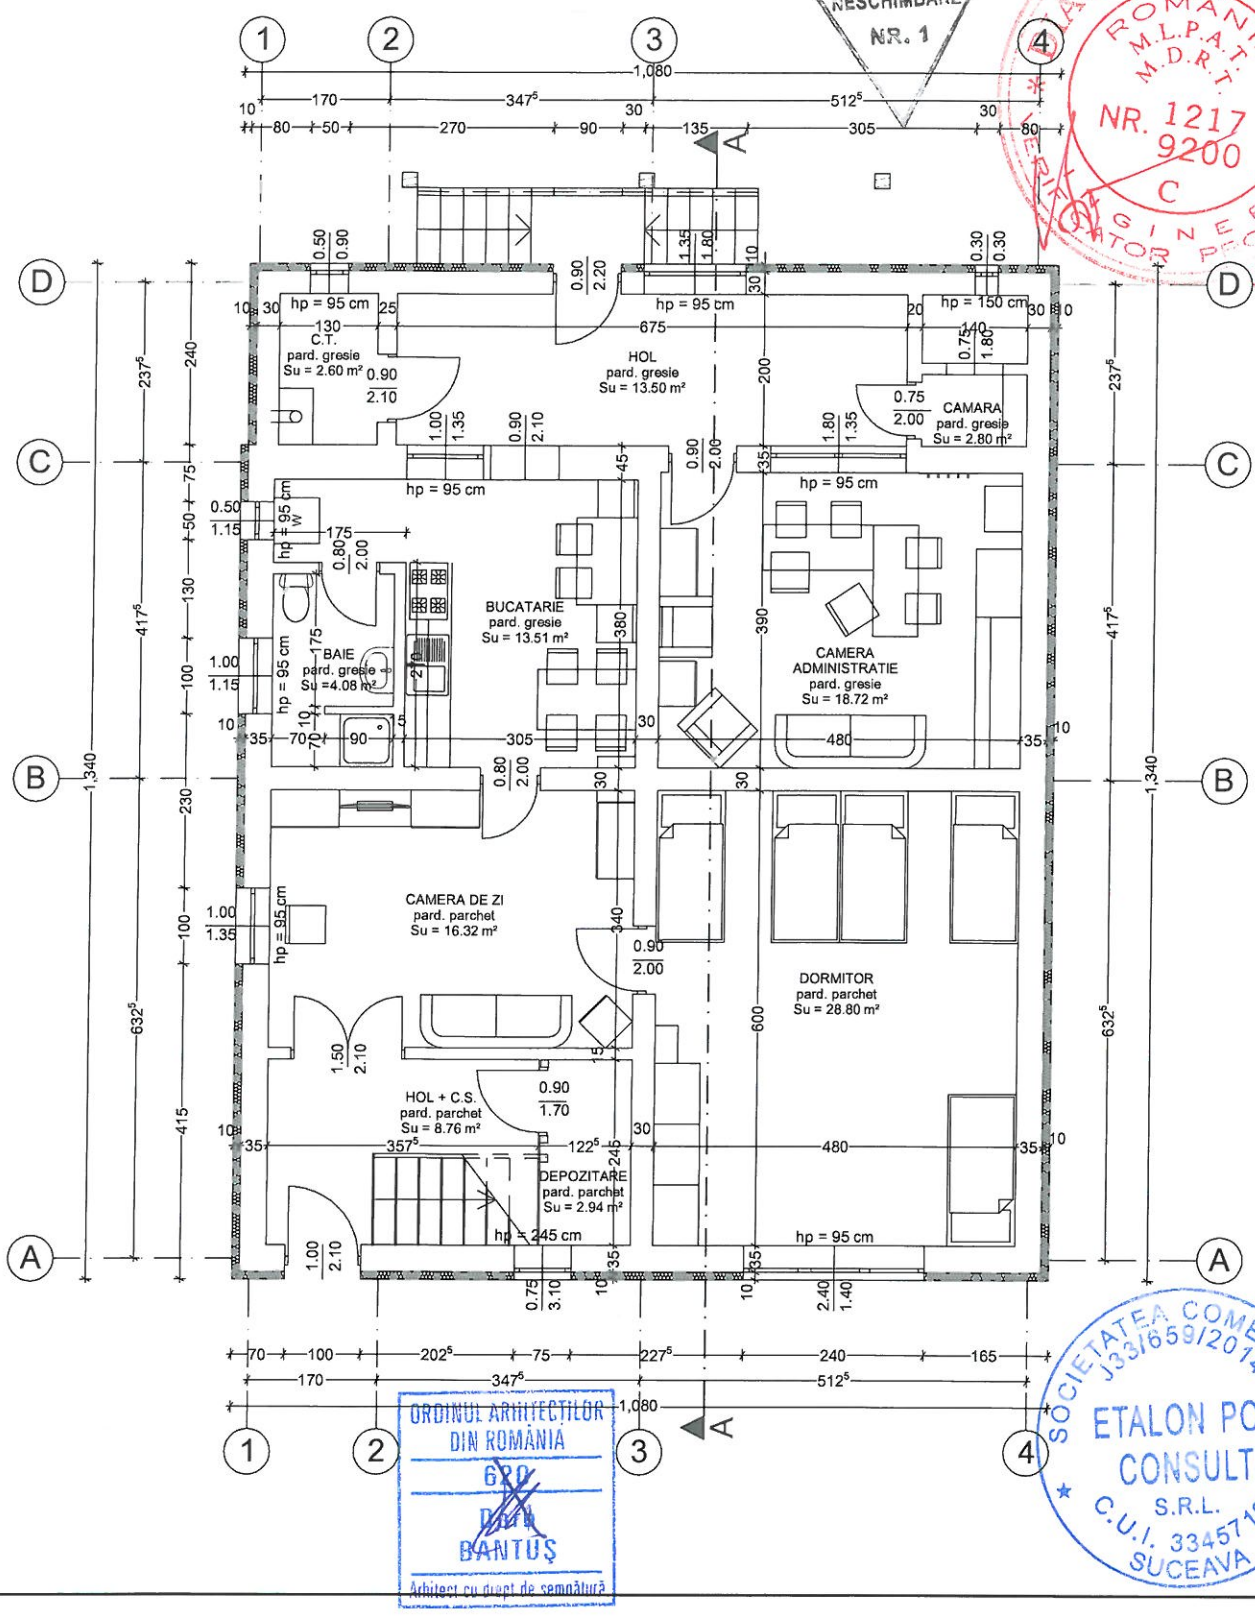

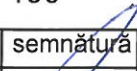verificator de proiecte expert		semnătură		cerința		referat de verificare nr:...../expertiza tehnică nr:.....	
revizia							
SC ETALON POL CONSULT SRL J33/659/2014 CIF: 33457190					investitor/ beneficiar: DIRECTIA GENERALA DE ASISTENTA SOCIALA SI PROTECTIA COPILULUI A JUDEȚULUI SUCEAVA B-dul George Enescu, nr. 16 , mun. Suceava, jud. Suceava		proiect nr 52/2017
specificație	nume	semnătură	scara:	denumire proiect: Obținere autorizație de construcție pentru amenajări constructive structurale si nestructurale, de instalații pentru satisfacerea cerințelor de securitate la incendiu la "Centrul familial Nr. 7 ", GURA HUMORULUI Str. Ștefan cel Mare, nr. 3, oras Gura Humorului, jud. Suceava			faza:
șef proiect	ing. Sergiu Dascalu		1:100				D.T.A.C.
șef proiect arh	arh. Doru Bantus						
proiectat	arh. Doru Bantus		data:	denumire plan/ detaliu:			plansa nr.
desenat	teh. Ionut Zelezneac		10.2017	PLAN PARTER EXISTENT			A03

PLAN ETAJ
EXISTENT
sc: 1/100

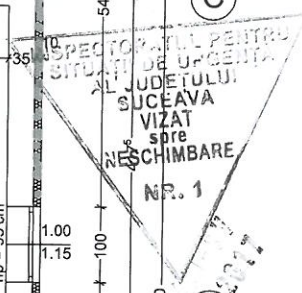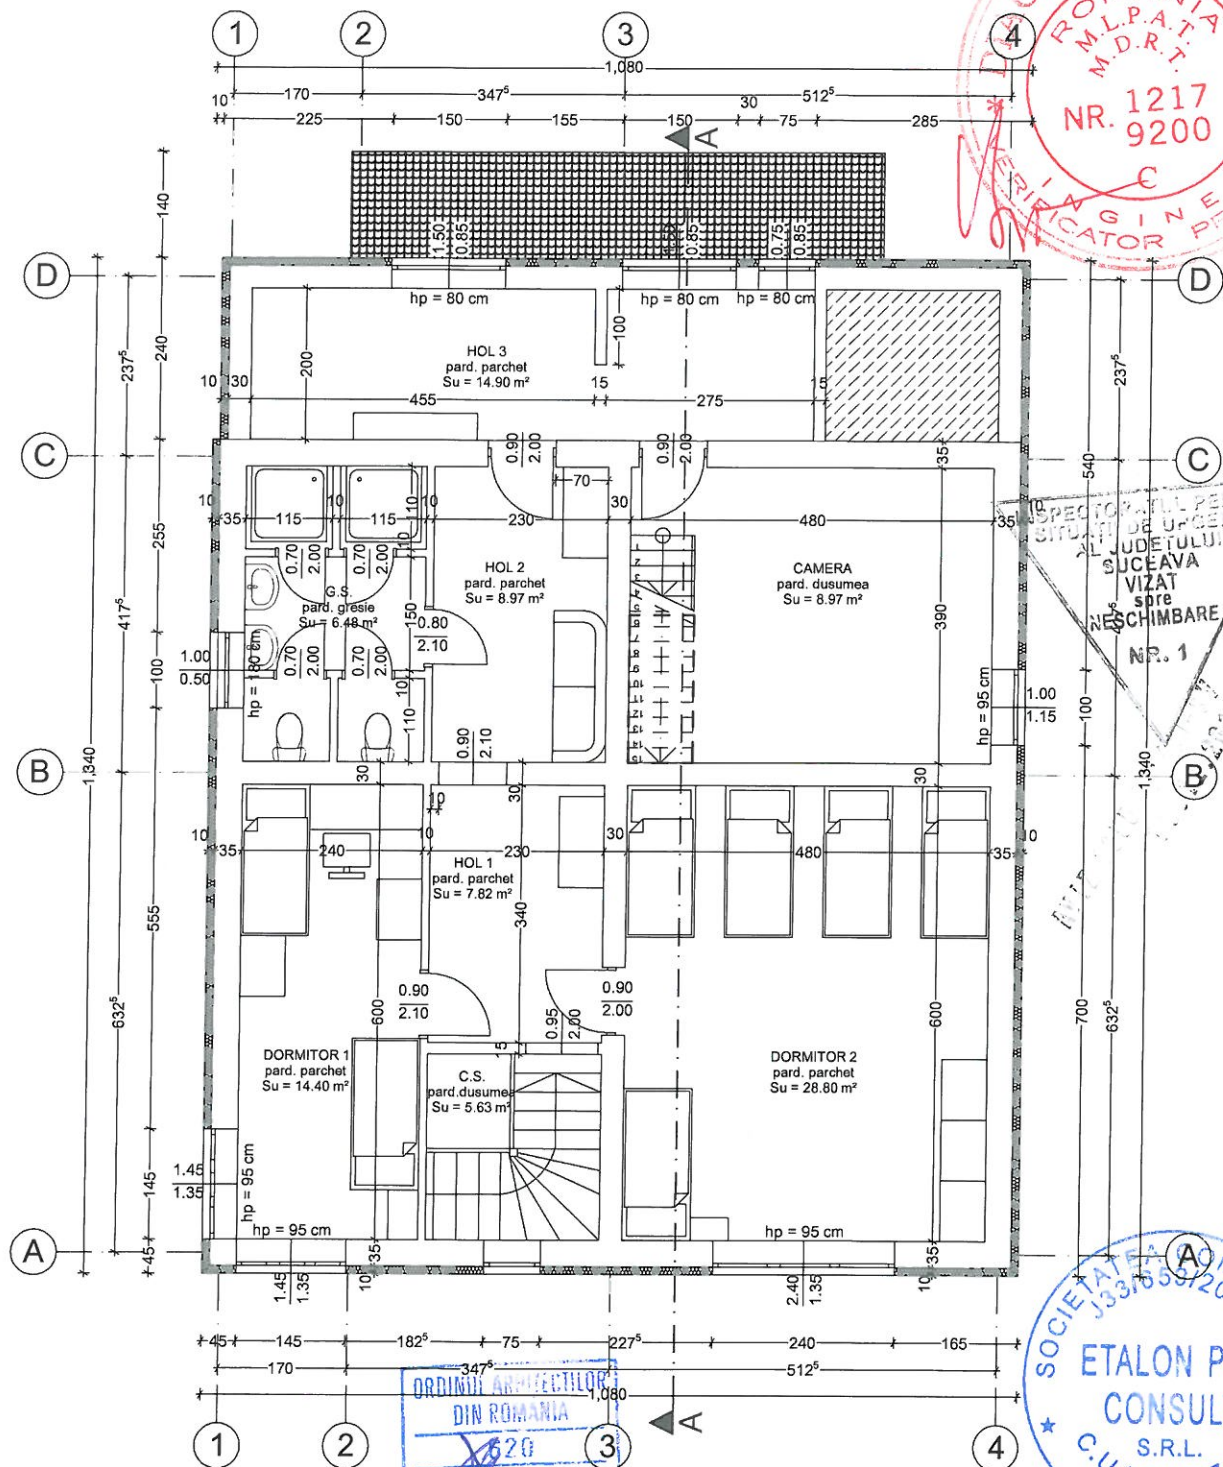



verificator de proiecte expert		semnătură	cerința	referat de verificare nr:...../expertiza tehnică nr:.....	
revizia					
SC ETALON POL CONSULT SRL J33/659/2014 CIF: 33457190				investitor/ beneficiar: DIRECTIA GENERALA DE ASISTENTA SOCIALA SI PROTECTIA COPILULUI A JUDETELUI SUCEAVA B-dul George Enescu, nr. 16 , mun. Suceava, jud. Suceava	proiect nr: 52/2017
specificație	nume	semnătură	scara:	denumire proiect:	faza:
șef proiect	ing. Sergiu Dascalu		1:100	Obținere autorizație de construcție pentru amenajări constructive structurale si nestructurale, de instalatii pentru satisfacerea cerintelor de securitate la incendiu la "Centrul familial Nr. 7 ", GURA HUMORULUI	D.T.A.C.
șef proiect arh	arh. Doru Bantus			Str. Ștefan cel Mare, nr. 3, oras Gura Humorului, jud. Suceava	
proiectat	arh. Doru Bantus		data:	denumire plan/ detaliu:	plansa nr:
desenat	teh. Ionut Zelezneac		10.2017	PLAN ETAJ EXISTENT	A04

PLAN INVELITOARE

EXISTENT

sc: 1/100

INSPECTORATUL PENTRU
SITUAȚII DE URGENȚĂ
AL JUDEȚULUI
SUCEAVA
VIZAT
după
NEȘCHIMBARE
NR. 1

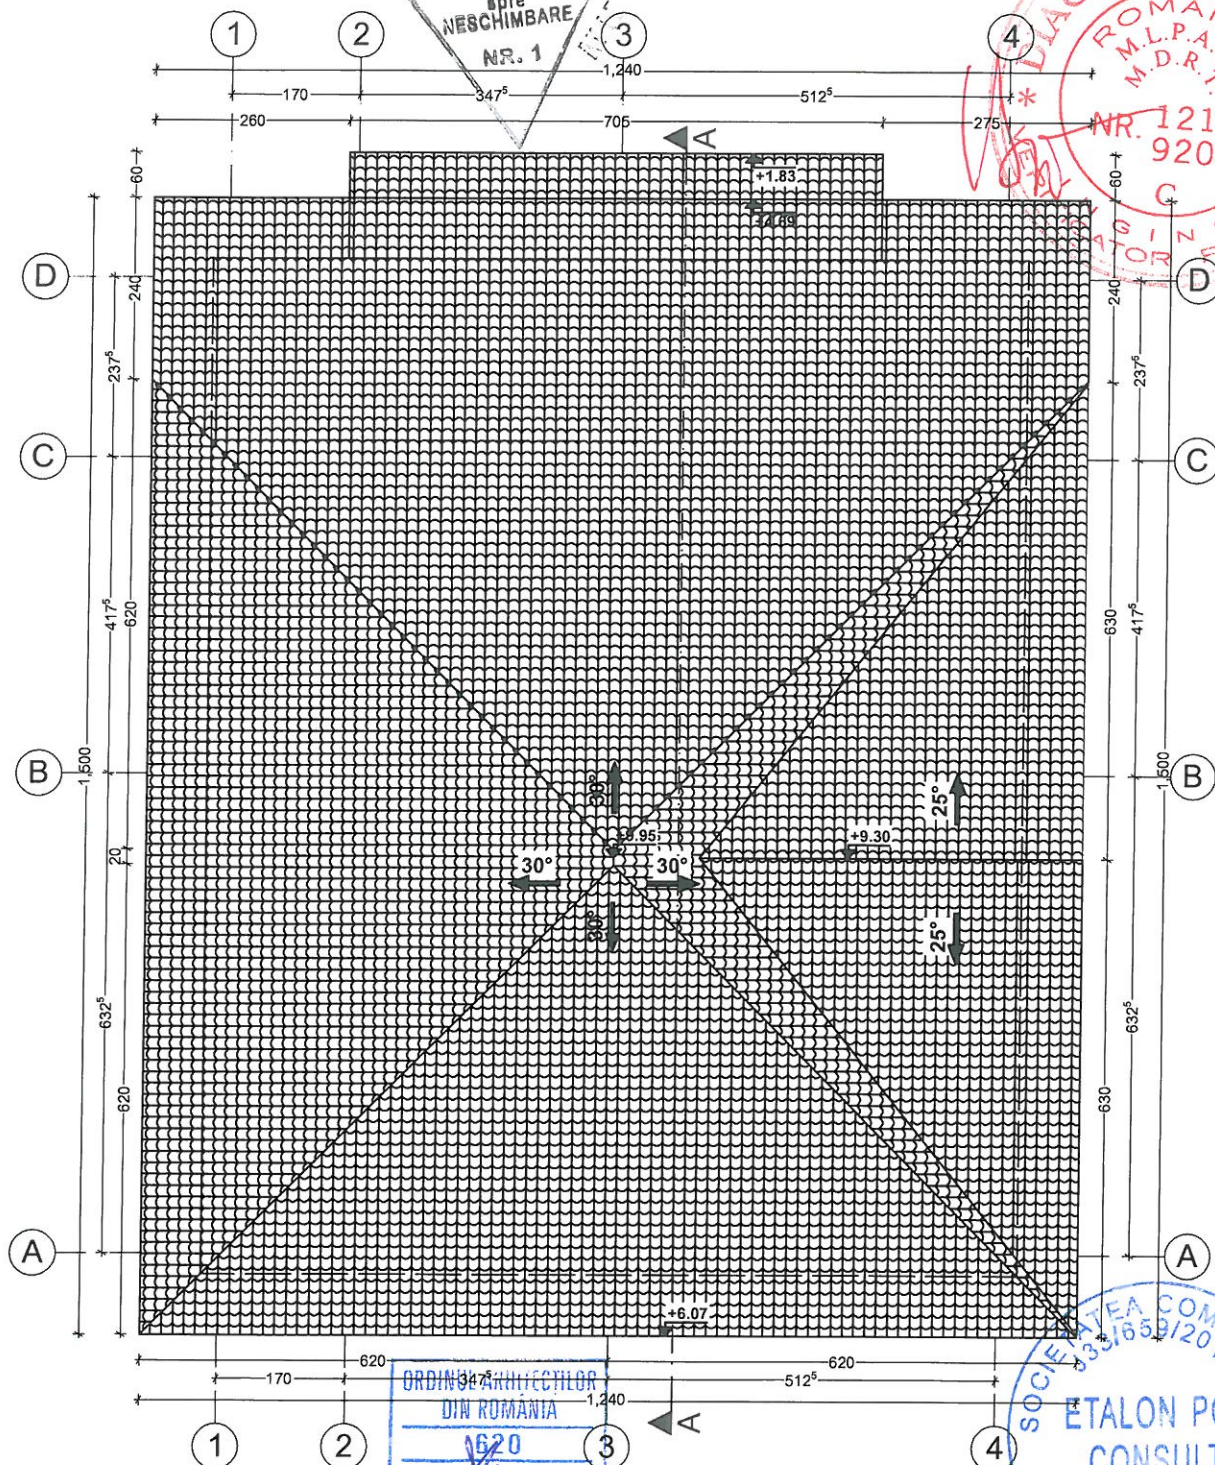
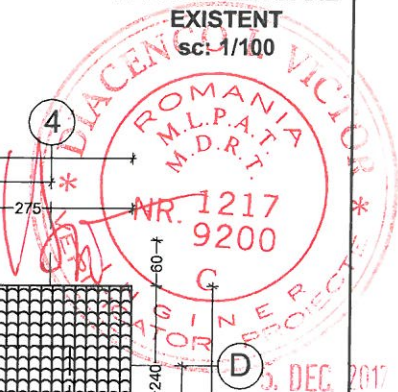


ORDINUL ARHITECTILOR
DIN ROMANIA
NR. 1620
Doru BANTUȘ
Arhitect cu drept de semnătură

SOCIETATEA COMERCIALA
J33/659/2014
ETALON POL
CONSULT
S.R.L.
C.U.I. 33457190
SUCEAVA

verificator de proiecte expert	semnătură	cerința	referat de verificare nr:...../expertiza tehnică nr:.....
revizia			
SC ETALON POL CONSULT SRL J33/659/2014 CIF: 33457190		investitor/ beneficiar: DIRECTIA GENERALA DE ASISTENTA SOCIALA SI PROTECTIA COPILULUI A JUDEȚULUI SUCEAVA B-dul George Enescu, nr. 16 , mun. Suceava, jud. Suceava	proiect nr 52/2017
specificație	nume	semnătură	scara:
șef proiect	ing. Sergiu Dascalu		1:100
șef proiect arh	arh. Doru Bantus		
proiectat	arh. Doru Bantus		data:
desenat	teh. Ionut Zelezneac		10.2017
		denumire proiect: Obținere autorizație de construcție pentru amenajări constructive structurale și nestructurale, de instalații pentru satisfacerea cerințelor de securitate la incendiu la "Centrul familial Nr. 7", GURA HUMORULUI Str. Ștefan cel Mare, nr. 3, oras Gura Humorului, jud. Suceava	faza: D.T.A.C.
		denumire plan/ detaliu: PLAN INVELITOARE EXISTENT	plansa nr. A05

SECTIUNE A-A
EXISTENTA
sc: 1/100

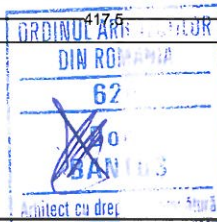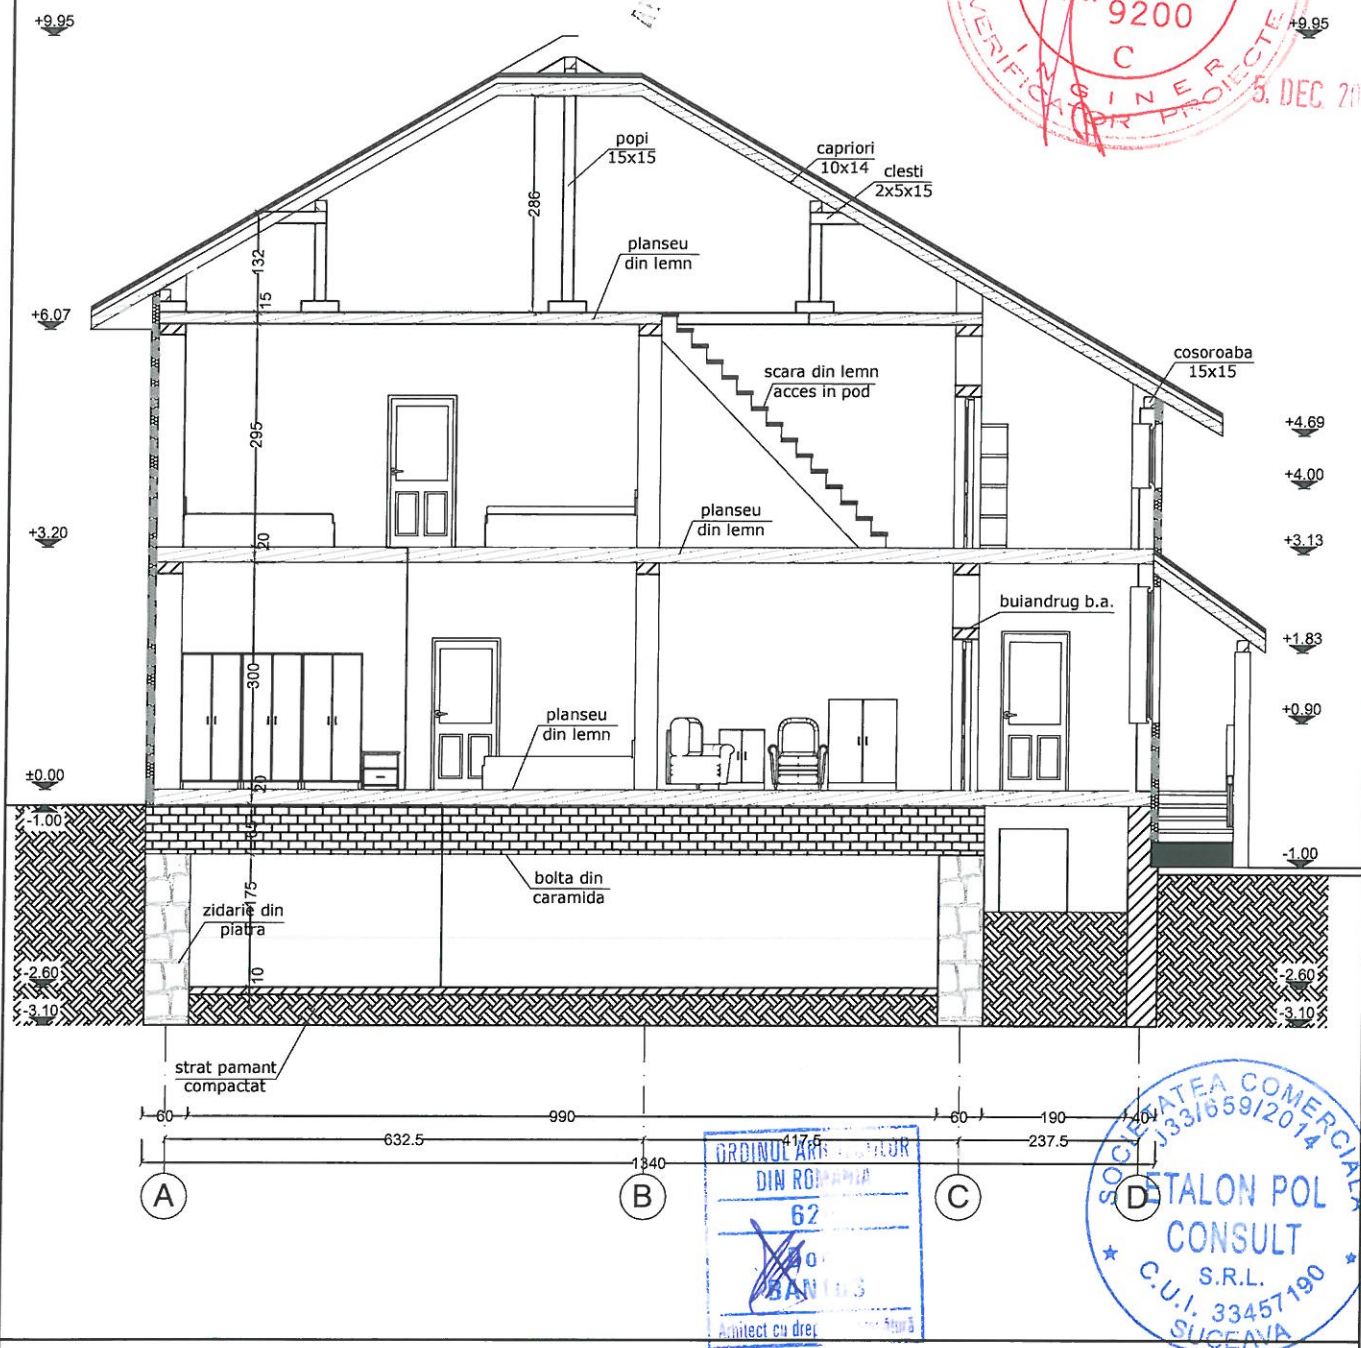



verificator de proiecte expert	semnătură	cerința	referat de verificare nr:...../expertiza tehnică nr:.....
revizia			
SC ETALON POL CONSULT SRL J33/659/2014 CIF: 33457190			investitor/ beneficiar: DIRECTIA GENERALA DE ASISTENTA SOCIALA SI PROTECTIA COPILULUI A JUDETULUI SUCEAVA B-dul George Enescu, nr. 16 , mun. Suceava, jud. Suceava
proiect nr: 52/2017			
specificație	nume	semnătură	scara:
șef proiect	ing. Sergiu Dascalu		1:100
șef proiect arh	arh. Doru Bantus		
proiectat	arh. Doru Bantus		data:
desenat	teh. Ionut Zelezneac		10.2017
			denumire proiect: Obținere autorizație de construcție pentru amenajări constructive structurale și nestructurale, de instalații pentru satisfacerea cerințelor de securitate la incendiu la "Centrul familial Nr. 7", GURA HUMORULUI Str. Ștefan cel Mare, nr. 3, oras Gura Humorului, jud. Suceava
			denumire plan/ detaliu: SECTIUNE A-A EXISTENTA
			faza: D.T.A.C.
			plansa nr: A06



invelitoare tabla ondulata tip Lindab
Jgheaburi din tabla zincata si burlane tip Lindab
zugraveli cu var lavabil pentru exterior
tamplarie PVC, cu geam termopan float
soclu cu zugraveli var lavabil pentru exterior

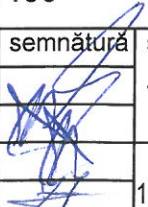


verificator de proiecte expert		semnătură	cerința	referat de verificare nr:...../expertiza tehnică nr:.....	
revizia					
SC ETALON POL CONSULT SRL J33/659/2014 CIF: 33457190				investitor/ beneficiar: DIRECTIA GENERALA DE ASISTENTA SOCIALA SI PROTECTIA COPILULUI A JUDETULUI SUCEAVA B-dul George Enescu, nr. 16 , mun. Suceava, jud. Suceava	proiect nr: 52/2017
specificație	nume	semnătură	scara:	denumire proiect: Obținere autorizatie de constructie pentru amenajari constructive structurale si nestructurale, de instalatii pentru satisfacerea cerintelor de securitate la incendiu la "Centrul familial Nr. 7 ", GURA HUMORULUI Str. Ștefan cel Mare, nr. 3, oras Gura Humorului, jud. Suceava	faza:
șef proiect	ing. Sergiu Dascalu		1:100	denumire plan/ detaliu: FATADA PRINCIPALA EXISTENTA	D.T.A.C.
șef proiect arh	arh. Doru Bantus				
proiectat	arh. Doru Bantus		data:		
desenat	teh. Ionut Zelezneac		10.2017		plansa nr: A07

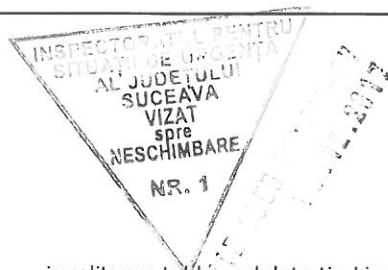


**FATADA
POSTERIOARA
EXISTENTA**
sc: 1/100

invelitoare tablă-ondulată tip Lindab
 jgheaburi din tablă zincată și burlane tip Lindab
 zugrăveli cu var lavabil pentru exterior
 tamplarie PVC, cu geam termopan float
 soclu cu zugrăveli var lavabil pentru exterior

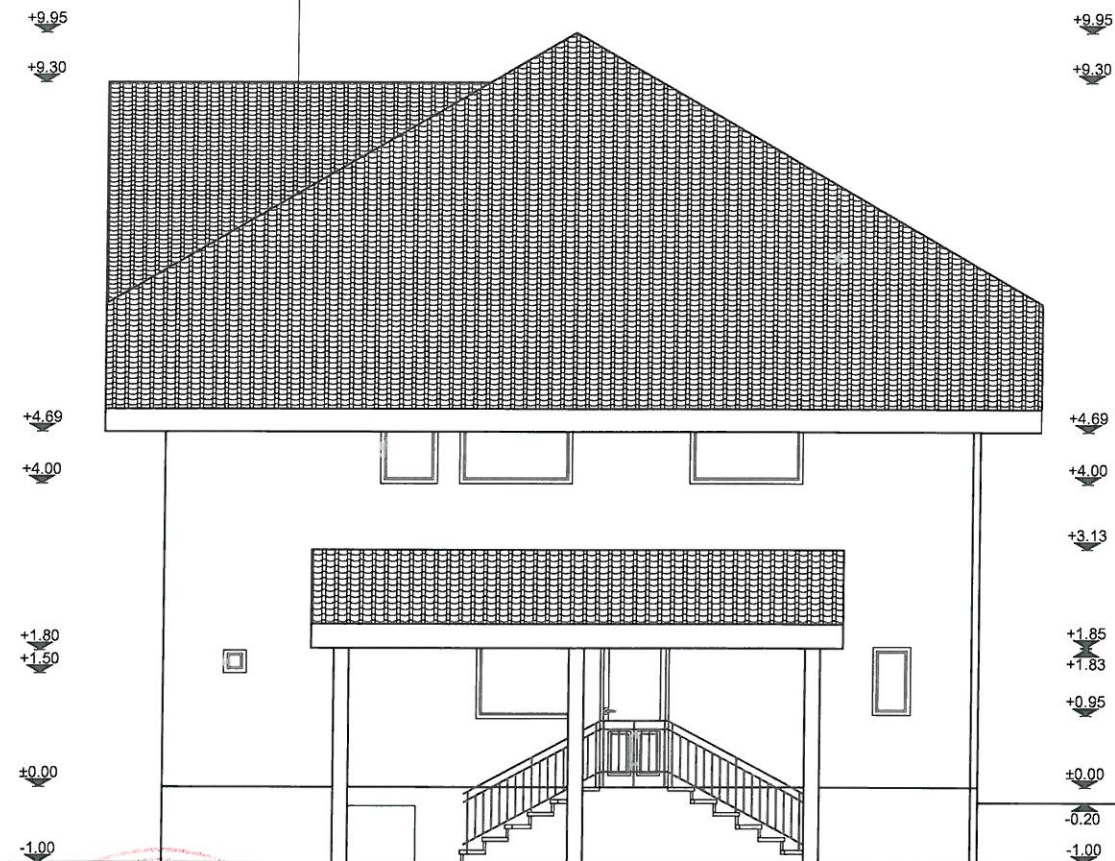

5. DEC 2017

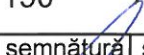

verificator de proiecte expert		semnătură		cerința		referat de verificare nr:...../expertiza tehnică nr:.....	
revizia							
SC ETALON POL CONSULT SRL J33/659/2014 CIF: 33457190				investitor/ beneficiar: DIRECTIA GENERALA DE ASISTENTA SOCIALA SI PROTECTIA COPILULUI A JUDETULUI SUCEAVA B-dul George Enescu, nr. 16 , mun. Suceava, jud. Suceava		proiect nr 52/2017	
specificație	nume	semnătură	scara:	denumire proiect: Obținere autorizație de construcție pentru amenajări constructive structurale si nestructurale, de instalatii pentru satisfacerea cerintelor de securitate la incendiu la "Centrul familial Nr. 7 ", GURA HUMORULUI Str. Ștefan cel Mare, nr. 3, oras Gura Humorului, jud. Suceava		faza:	
șef proiect	ing. Sergiu Dascalu		1:100	D.T.A.C.			
șef proiect arh	arh. Doru Bantus						
proiectat	arh. Doru Bantus		data:	denumire plan/ detalii:		plansa nr	
desenat	teh. Ionut Zelezneac		10.2017	FATADA POSTERIOARA EXISTENTA		A08	



FATADA
LATERAL
DREAPTA
EXISTENTA
sc: 1/100

invelitoare tabla ondulata tip Lindab

igheaburi din tabla zincata si burlane tip Lindab

zugraveli cu var lavabil pentru exterior

tamplarie PVC, cu geam termopan float

soclu cu zugraveli var lavabil pentru exterior

+9.95
+9.30

+9.95
+9.30

+6.07
+5.30
+4.15

+5.30
+4.69
+4.15
+3.13
+1.83

+0.00
-0.20

-1.00



verificator de proiecte expert semnătură cerința referat de verificare nr:...../expertiza tehnică nr:.....

revizia

SC ETALON POL CONSULT SRL

J33/659/2014 CIF: 33457190

investitor/ beneficiar:

DIRECTIA GENERALA DE ASISTENTA SOCIALA SI PROTECTIA
COPILULUI A JUDEȚULUI SUCEAVA

B-dul George Enescu, nr. 16 , mun. Suceava, jud. Suceava

proiect nr
52/2017

specificație	nume	semnătură	scara:	denumire proiect:	faza:
șef proiect	ing. Sergiu Dascalu		1:100	Obținere autorizație de construcție pentru amenajări constructive structurale și nestructurale, de instalații pentru satisfacerea cerințelor de securitate la incendiu la "Centrul familial Nr. 7", GURA HUMORULUI	D.T.A.C.
șef proiect arh	arh. Doru Bantus			Str. Ștefan cel Mare, nr. 3, oras Gura Humorului, jud. Suceava	
proiectat	arh. Doru Bantus		data:	denumire plan/ detaliu:	plansa nr:
desenat	teh. Ionut Zelezneac		10.2017	FATADA LATERAL DREAPTA EXISTENTA	A09

**FATADA LATERAL
STANGA
EXISTENTA**
sc: 1/100



invelitoare tabla ondulata tip Lindab
jgheaburi din tabla zincata si burlane tip Lindab
zugraveli cu var lavabil pentru exterior
tamplarie PVC, cu geam termopan float
soclu cu zugraveli var lavabil pentru exterior

+9.95

+9.95

+6.07

+6.07

+4.69

+5.50

+4.15

+1.83


+2.30

+0.00

+0.95

-1.00

-0.20

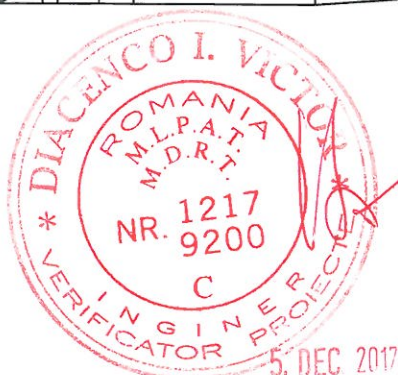

verificator de proiecte expert semnatura cerinta referat de verificare nr:...../expertiza tehnica nr:.....
revizia

SC ETALON POL CONSULT SRL
J33/659/2014 CIF: 33457190


investitor/ beneficiar:
DIRECTIA GENERALA DE ASISTENTA SOCIALA SI PROTECTIA
COPILULUI A JUDETULUI SUCEAVA
B-dul George Enescu, nr. 16 , mun. Suceava, jud. Suceava

proiect nr:
52/2017

specificatie	nume	semnatura	scara:	denumire proiect:	faza:
şef proiect	ing. Sergiu Dascalu		1:100	Obţinere autorizatie de constructie pentru amenajari constructive structurale si nestructurale, de instalatii pentru satisfacerea cerintelor de securitate la incendiu la "Centrul familial Nr. 7 ", GURA HUMORULUI	D.T.A.C.
şef proiect arh	arh. Doru Bantus			Str. Ştefan cel Mare, nr. 3, oras Gura Humorului, jud. Suceava	
proiectat	arh. Doru Bantus		data:	denumire plan/ detaliu:	plansa nr:
desenat	teh. Ionut Zelezneac		10.2017	FATADA LATERAL STANGA EXISTENTA	A10

FATADA
LATERAL
DREAPTA
PROPUSA
sc: 1/100

invelitoare tabla ondulata tip Lindab
jgheaburi din tabla zincata si burlane tip Lindab
zugraveli cu var lavabil pentru exterior
tamplarie PVC, cu geam termopan float
soclu cu zugraveli var lavabil pentru exterior

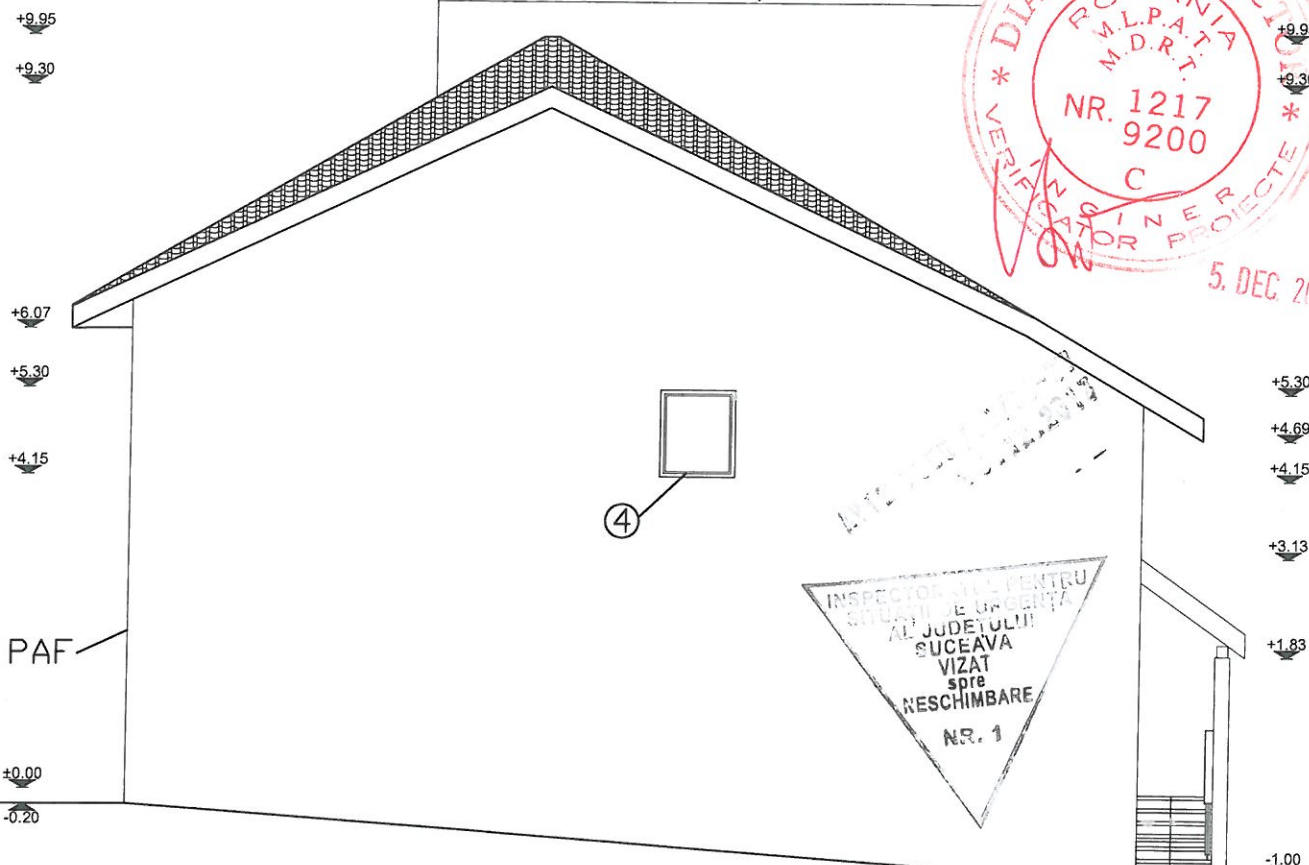

Legenda

- 1-Usa EI2-30-C min cu dispozitiv de autoinchidere;
- 2-Usa EI 45 min cu dispozitiv de autoinchidere;
- 3-Sistem ECS;
- 4-Fereastră cu tamplarie fixa CD (CA1) si oblon antifoc;
- 5-Scara metalica protejata cu vopsele termosfumante;
- 6-Gol de acces in pod protejat RF 30 min

- *Instalatii si dispozitive de semnalizare, alarmare si alertare in caz de incendiu;
- *iluminat de siguranta;
- *pichet de incendiu exterior;
- *stingatoare manuale cu pulbere tip P6;
- *stingatoare transportabile cu pulbere tip P50;
- *PAF-perete antifoc

ORDINUL ARHITECTILOR

verificator de proiecte expert

semnătură

cerința

referat de verificare nr...../expertiza tehnica nr.....

revizia

SC ETALON POL CONSULT SRL

J33/659/2014 CIF: 33457190

investitor/ beneficiar:

DIRECTIA GENERALA DE ASISTENTA SOCIALA SI PROTECTIA COPILULUI A JUDETELUI SUCEAVA

B-dul George Enescu, nr. 16 , mun. Suceava, jud. Suceava

denumire proiect:

Obținere autorizație de construcție pentru amenajări constructive structurale si nestructurale, de instalatii pentru satisfacerea cerintelor de securitate la incendiu la "Centrul familial Nr. 7", GURA HUMORULUI

Str. Ștefan cel Mare, nr. 3, oras Gura Humorului, jud. Suceava

denumire plan/ detaliu:

FATADA LATERAL DREAPTA PROPUSA

faza:

D.T.A.C.

plansa nr:

A14

specificație	nume	semnătură	scara:
șef proiect	ing. Sergiu Dascalu		1:100
șef proiect arh	arh. Doru Bantus		
proiectat	arh. Doru Bantus		data:
desenat	teh. Ionut Zelezneac		10.2017