




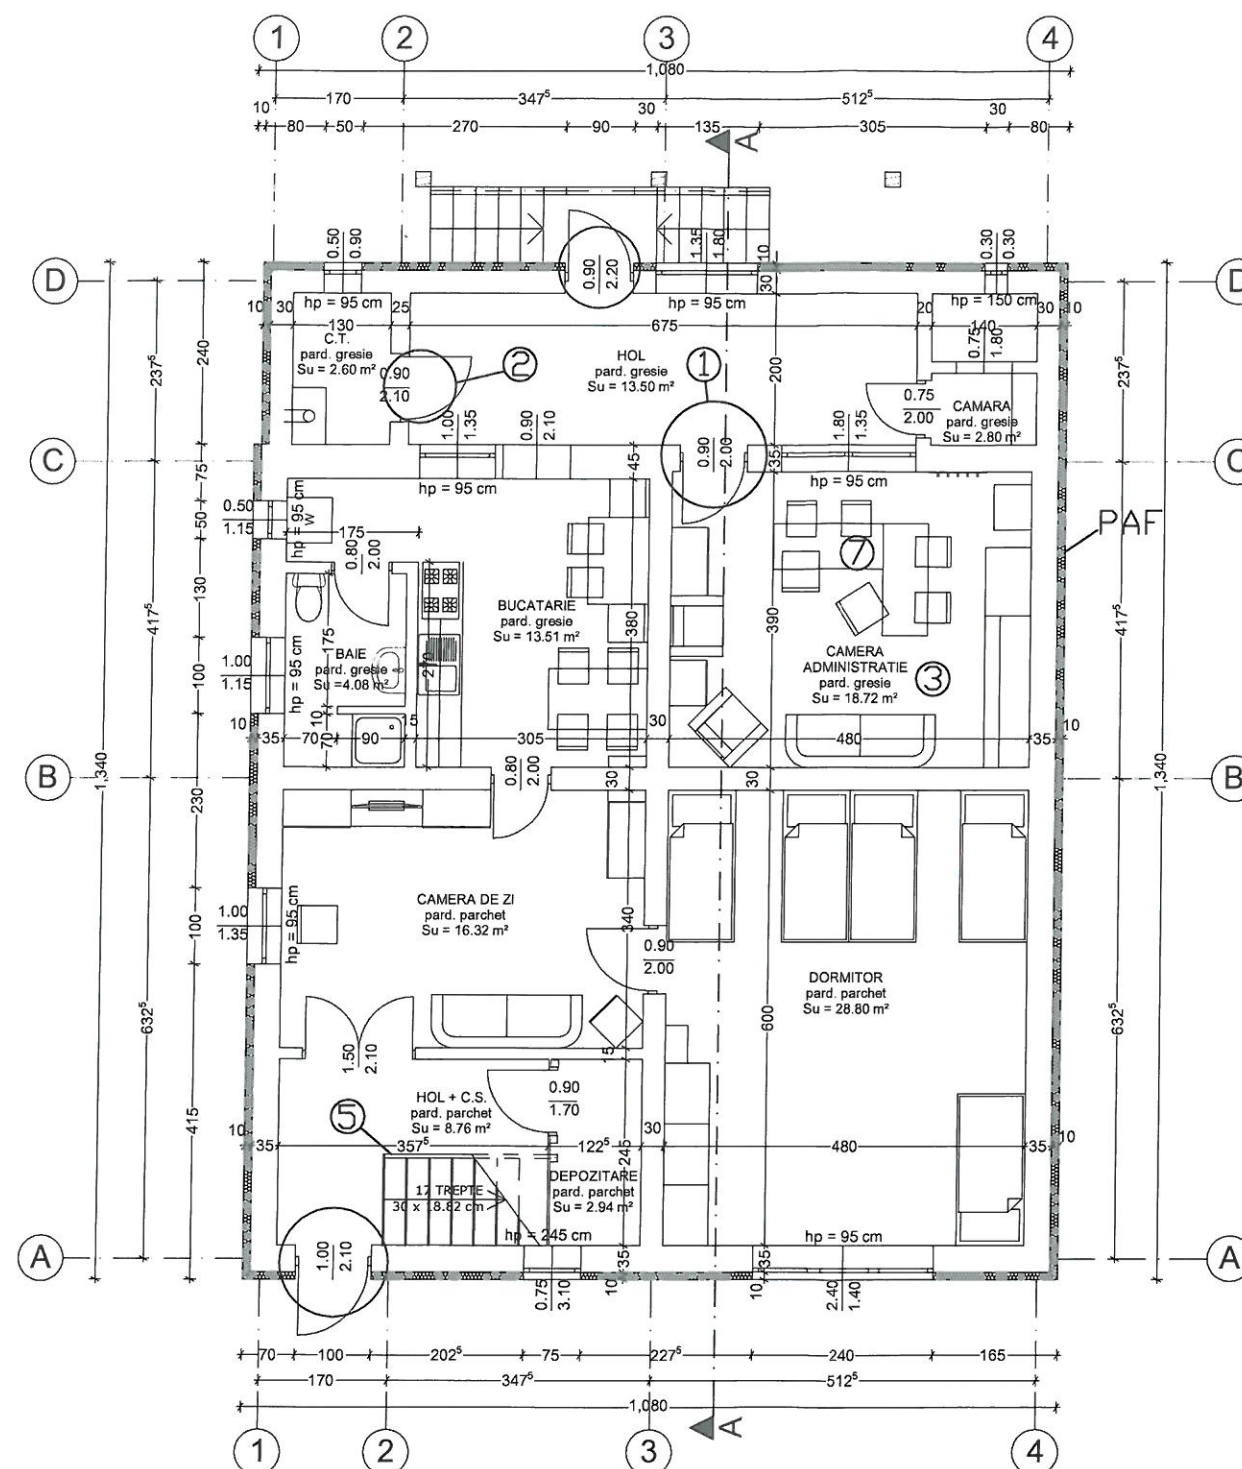


Legenda

- 1-Usa EI2-30-C min cu dispozitiv de autoinchidere;
- 2-Usa EI 45 min cu dispozitiv de autoinchidere;
- 3-Sistem ECS;
- 4-Fereastră cu tamplarie fixa CD (CA1) si oblon antifoc;
- 5-Scara metalica protejata cu vopsele termosfumante;
- 6-Gol de acces in pod protejat RF 30 min;
- 7-Planseu RF 120 min;

- *Instalatii si dispozitive de semnalizare, alarmare si alertare in caz de incendiu;
- *iluminat de siguranta;
- *pichet de incendiu exterior;
- *stingatoare manuale cu pulbere tip P6;
- *stingatoare transportabile cu pulbere tip P50;
- *PAF-perete antifoc

verificator de proiecte expert	semnătură	cerința	referat de verificare nr:...../expertiza tehnică nr:.....
revizia			
SC ETALON POL CONSULT SRL J33/659/2014 CIF: 33457190			investitor/ beneficiar: DIRECTIA GENERALA DE ASISTENTA SOCIALA SI PROTECTIA COPILULUI A JUDEȚULUI SUCEAVA B-dul George Enescu, nr. 16 , mun. Suceava, jud. Suceava
proiectat	arh. Doru Bantus	data:	denumire plan/ detaliu: PLAN PARTER PROPUS
desenat	teh. Ionut Zeleznec	10.2017	
șef proiect	ing. Sergiu Dascalu	scara:	denumire proiect: Obținere autorizație de construcție pentru amenajări constructive structurale si nestructurale, de instalatii pentru satisfacerea cerințelor de securitate la incendiu la "Centrul familial Nr. 7", GURA HUMORULUI Str. Ștefan cel Mare, nr. 3, oras Gura Humorului, jud. Suceava
șef proiect arh	arh. Doru Bantus	1:100	faza: D.T.A.C.
			plansa nr A11

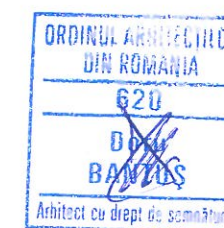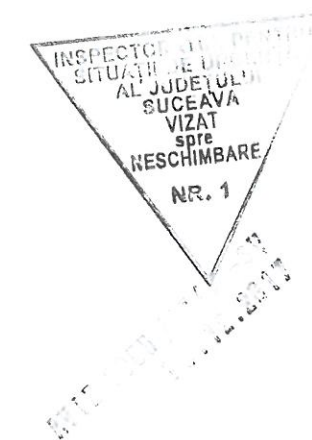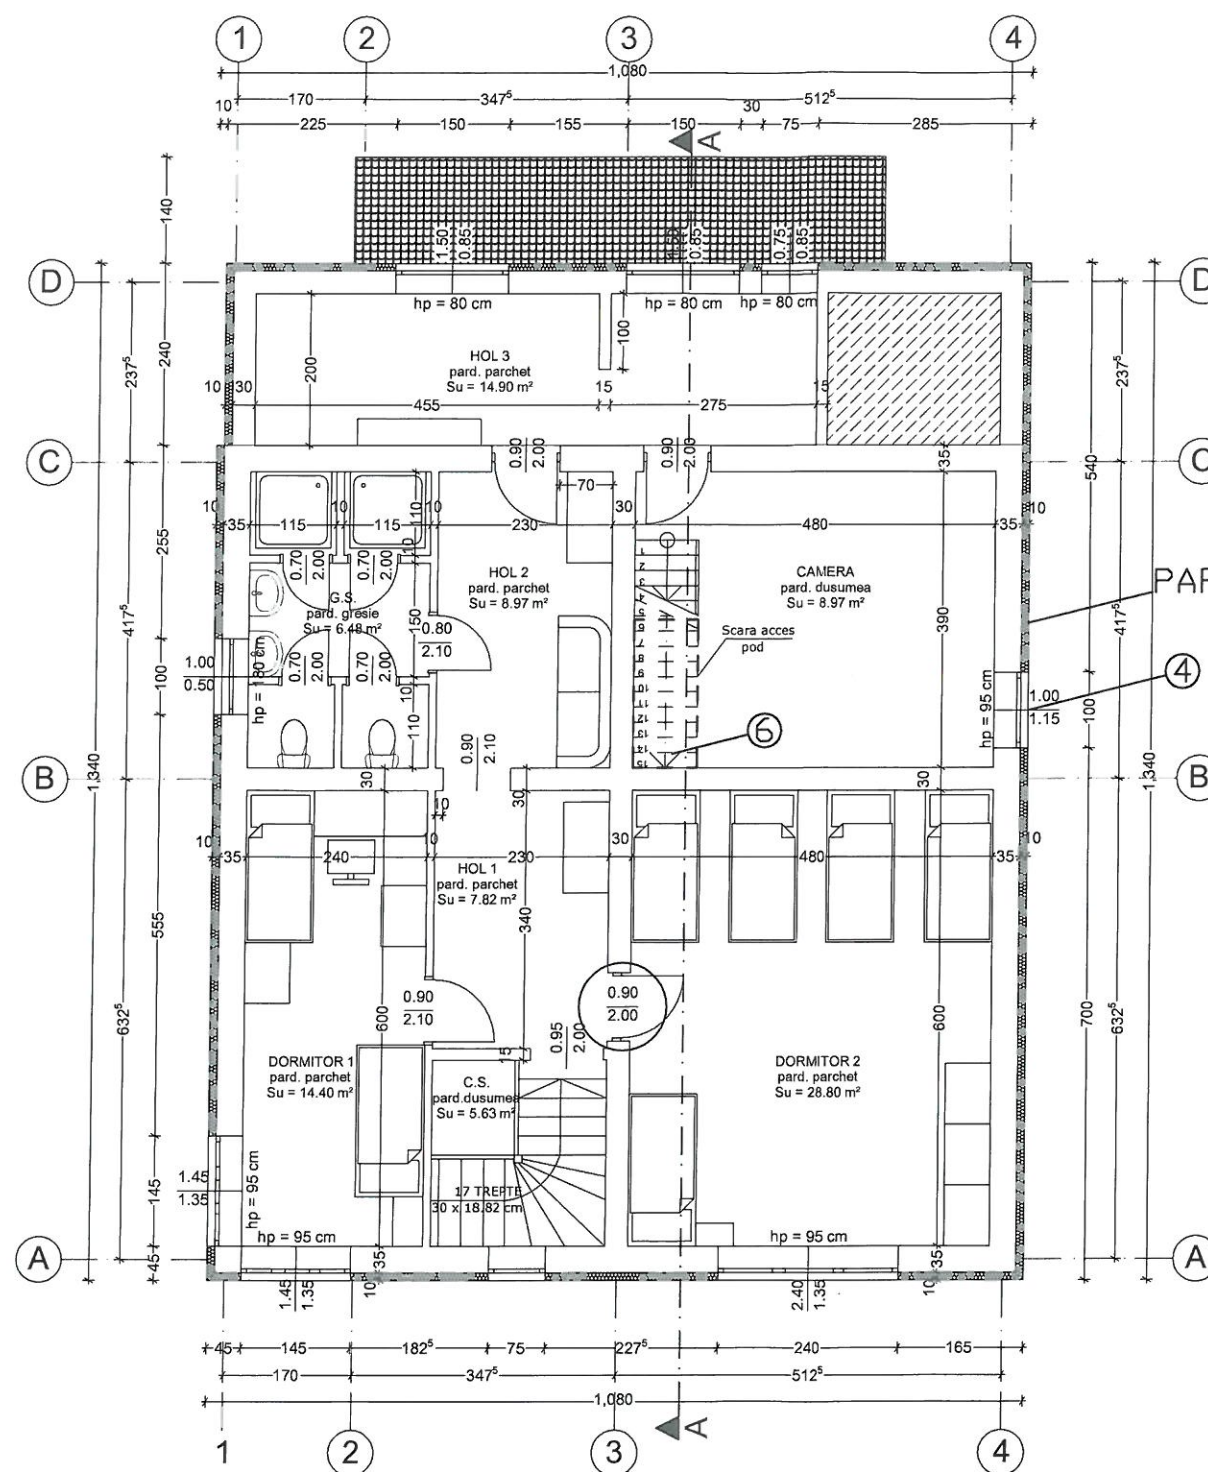


Legenda

- 1-Usa EI2-30-C min cu dispozitiv de autoinchidere;
- 2-Usa EI 45 min cu dispozitiv de autoinchidere;
- 3-Sistem ECS;
- 4-Fereastră cu tamplarie fixa CD (CA1) și oblon antifoc;
- 5-Scara metalica protejata cu vopsele termospumante;
- 6-Gol de acces in pod protejat RF 30 min

- *Instalatii și dispozitive de semnalizare, alarmare și alertare în caz de incendiu;
 *iluminat de siguranță;
 *pichet de incendiu exterior;
 *stingatoare manuale cu pulbere tip P6;
 *stingatoare transportabile cu pulbere tip P50;
 *PAF-perete antifoc

verificator de proiecte expert	semnătură	cerința	referat de verificare nr:...../expertiza tehnică nr:.....
revizia			
SC ETALON POL CONSULT SRL J33/659/2014 CIF: 33457190			investitor/ beneficiar: DIRECTIA GENERALA DE ASISTENTA SOCIALA SI PROTECTIA COPILULUI A JUDETELUI SUCEAVA B-dul George Enescu, nr. 16, mun. Suceava, jud. Suceava
specificatie	nume	semnatura	scara:
șef proiect	ing. Sergiu Dascalu		1:100
șef proiect arh	arh. Doru Bantus		
proiectat	arh. Doru Bantus		data:
desenat	teh. Ionut Zeleznec		10.2017
			denumire plan/ detaliu: PLAN ETAJ PROPOS
			proiect nr 52/2017
			faza: D.T.A.C.
			plansa nr A12

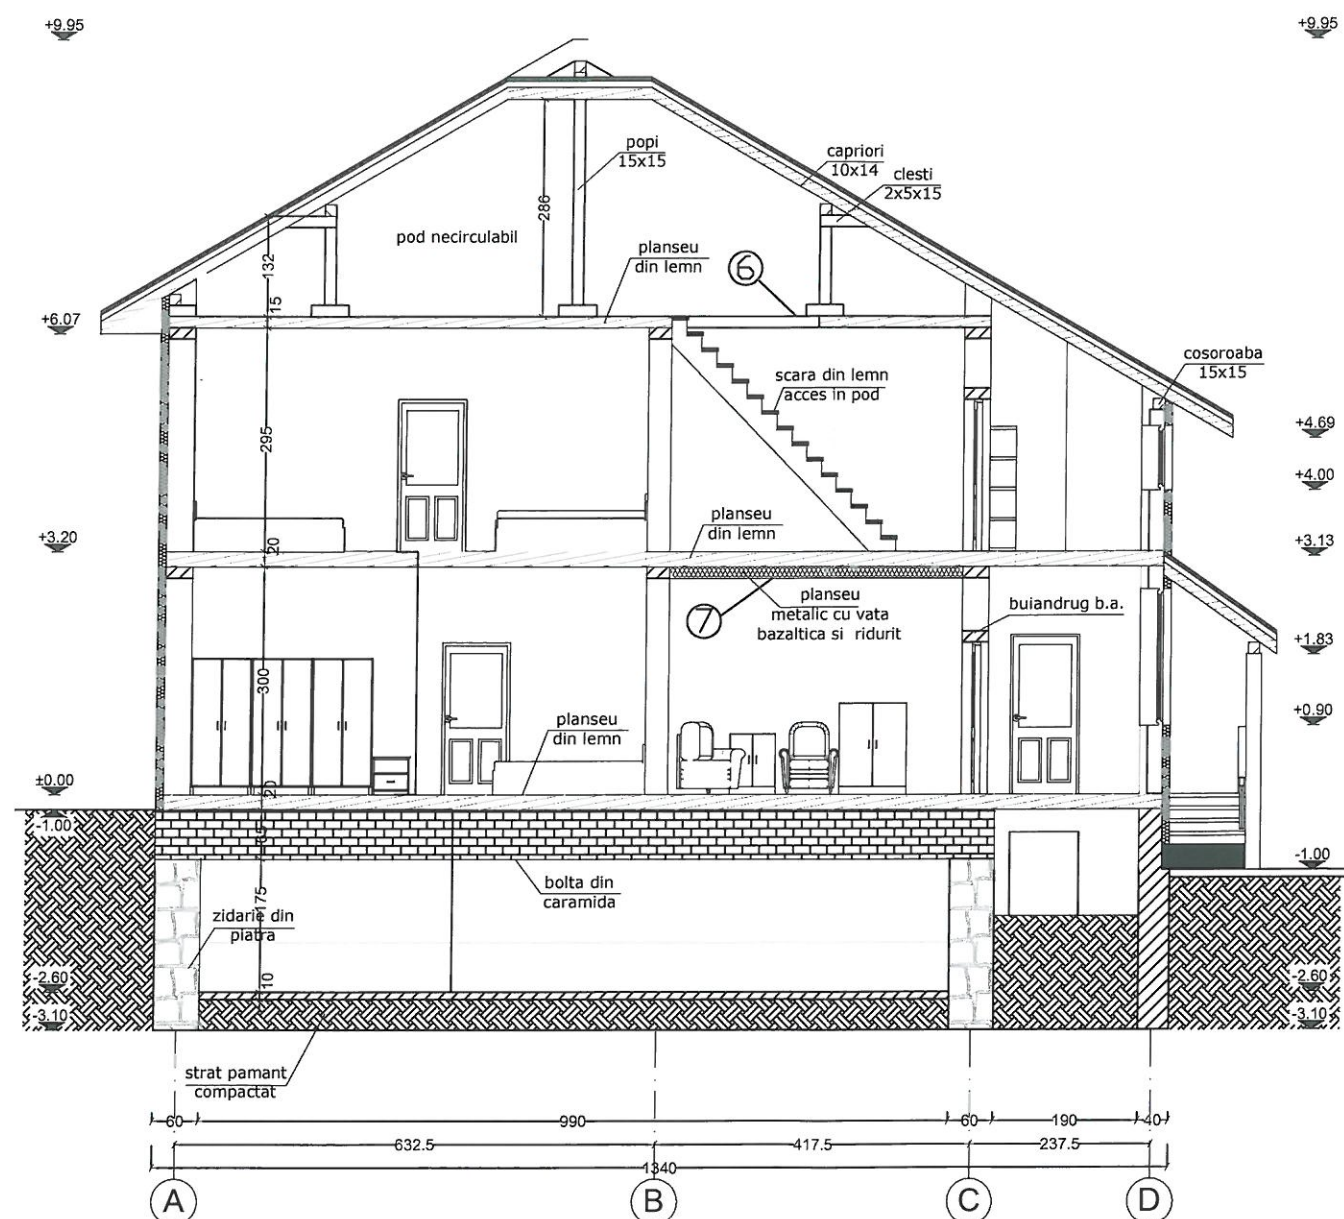

Legenda

- 1-Ușa EI2-30-C min cu dispozitiv de autoînchidere;
- 2-Ușa EI 45 min cu dispozitiv de autoînchidere;
- 3-Sistem ECS;
- 4-Fereastră cu tamplarie fixă CD (CA1) și oblon antifoc;
- 5-Scara metalică protejată cu vopsele termospumante;
- 6-Gol de acces în pod protejat RF 30 min;
- 7-Planșeu RF 120 min;

- *Instalații și dispozitive de semnalizare, alarmare și alertare în caz de incendiu;
- *iluminat de siguranță;
- *pichet de incendiu exterior;
- *stingătoare manuale cu pulbere tip P6;
- *stingătoare transportabile cu pulbere tip P50;
- *PAF-perete antifoc

verificator de proiecte expert	semnătură	cerința	referat de verificare nr:...../expertiza tehnică nr:.....
revizia			
SC ETALON POL CONSULT SRL J33/659/2014 CIF: 33457190			investitor/ beneficiar: DIRECTIA GENERALA DE ASISTENTA SOCIALA SI PROTECTIA COPILULUI A JUDETULUI SUCEAVA B-dul George Enescu, nr. 16, mun. Suceava, jud. Suceava
specificație	nume	semnătură	scara: 1:100
șef proiect	ing. Sergiu Dascalu		
șef proiect arh	arh. Doru Bantus		
proiectat	arh. Doru Bantus		
desenat	teh. Ionut Zeleznec		
data: 10.2017			denumire proiect: Obținere autorizație de construcție pentru amenajări constructive structurale și nestructurale, de instalatii pentru satisfacerea cerințelor de securitate la incendiu la "Centrul familial Nr. 7", GURA HUMORULUI Str. Ștefan cel Mare, nr. 3, oras Gura Humorului, jud. Suceava
data: 10.2017			denumire plan/ detaliu: SECȚIUNE A-A PROPUSĂ
			proiect nr 52/2017 faza: D.T.A.C. plansa nr A13