



AV12-1034/13/33-SW
14.12.2017

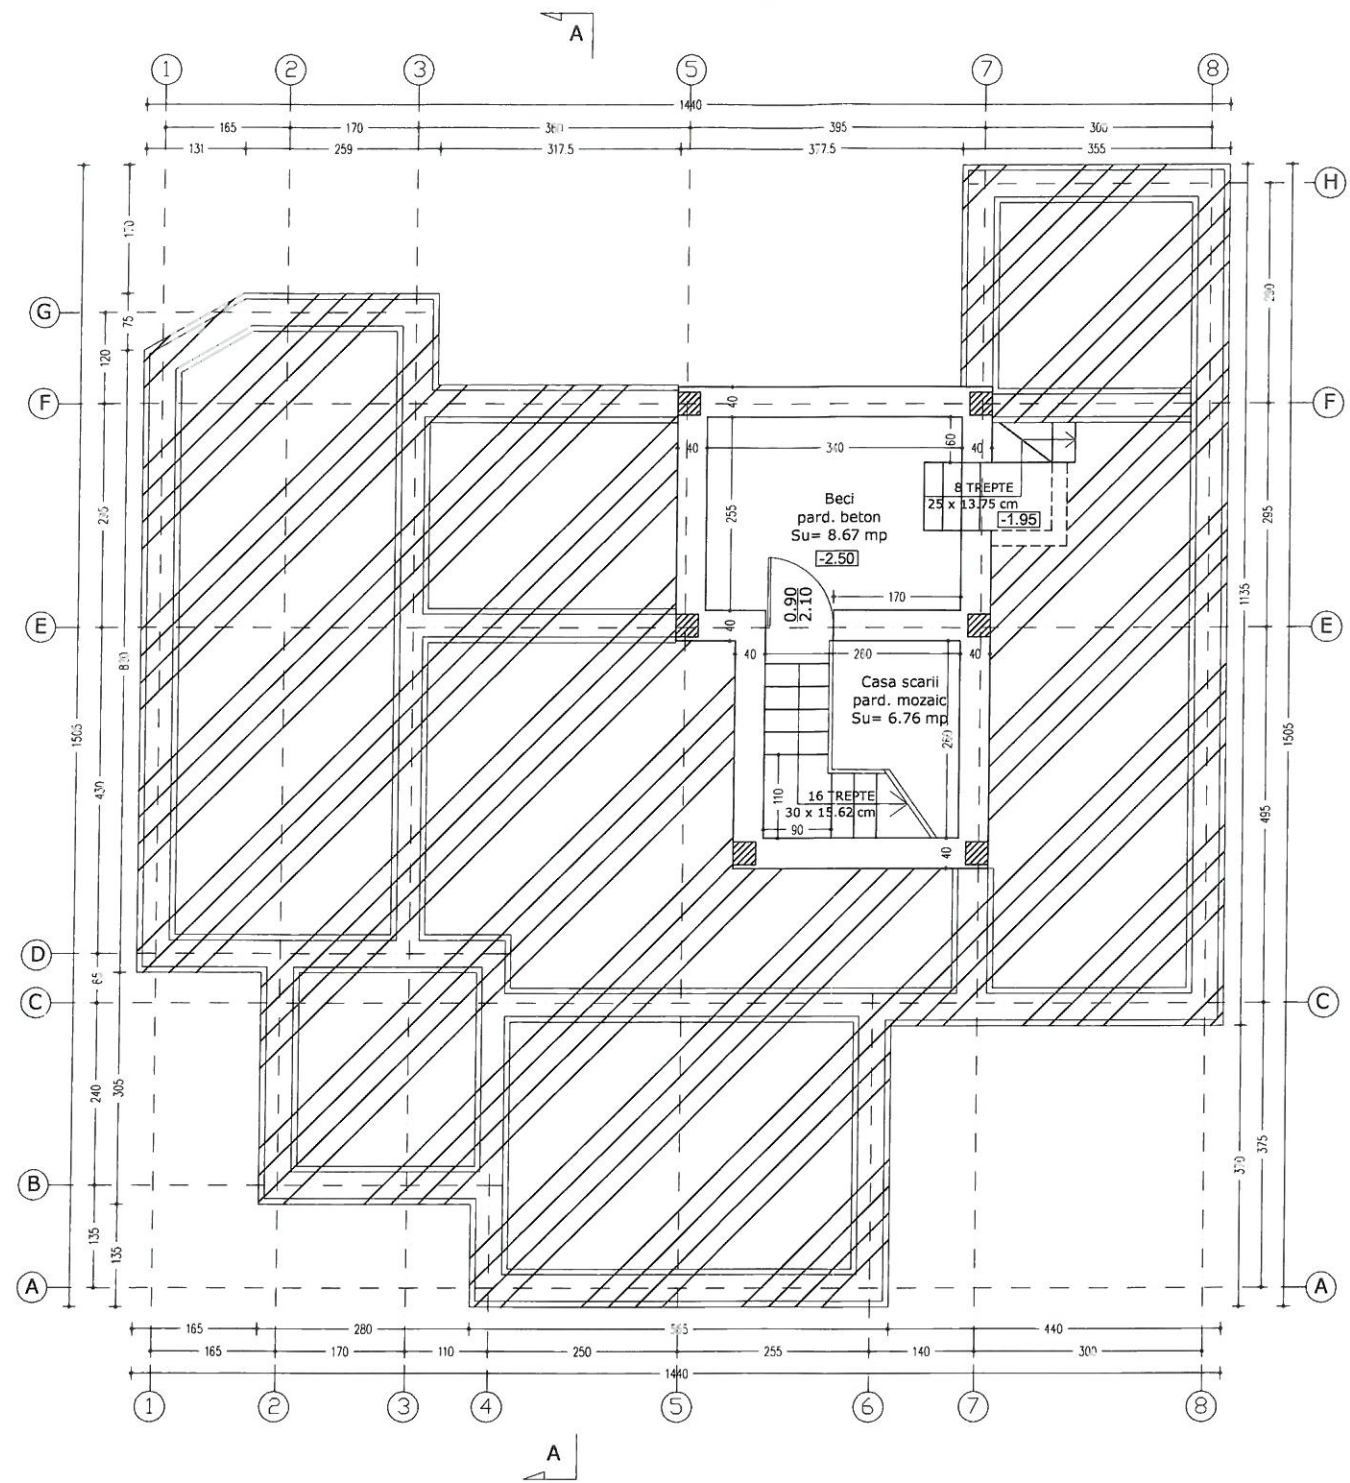


verificator de proiecte expert		semnătură	cerința	referat de verificare nr:...../expertiza tehnică nr:.....		
revizia						
SC ETALON POL CONSULT SRL J33/659/2014 CIF: 33457190				investitor/ beneficiar: DIRECTIA GENERALA DE ASISTENTA SOCIALA SI PROTECTIA COPILULUI A JUDETULUI SUCEAVA B-dul George Enescu, nr. 16 , mun. Suceava, jud. Suceava		proiect nr 61/2017
specificație	nume	semnătură	scara:	denumire proiect:		faza:
șef proiect	ing. Sergiu Dascalu		1:100	Obținere autorizație de construcție pentru amenajări constructive structurale si nestructurale, de instalații, pentru satisfacerea cerințelor de securitate la incendiu la "Centrul familial Nr. 6", GURA HUMORULUI CF 33920, Str. Manastirea Humorului, nr. 108, oras Gura Humorului, jud. Suceava		D.T.A.C.
șef proiect arh	arh. Doru Bantus					
proiectat	arh. Doru Bantus		data:	denumire plan/ detaliu:		plansa nr
desenat	ing. Cristian Damian		11.2017	PLAN SUBSOL EXISTENT		A02

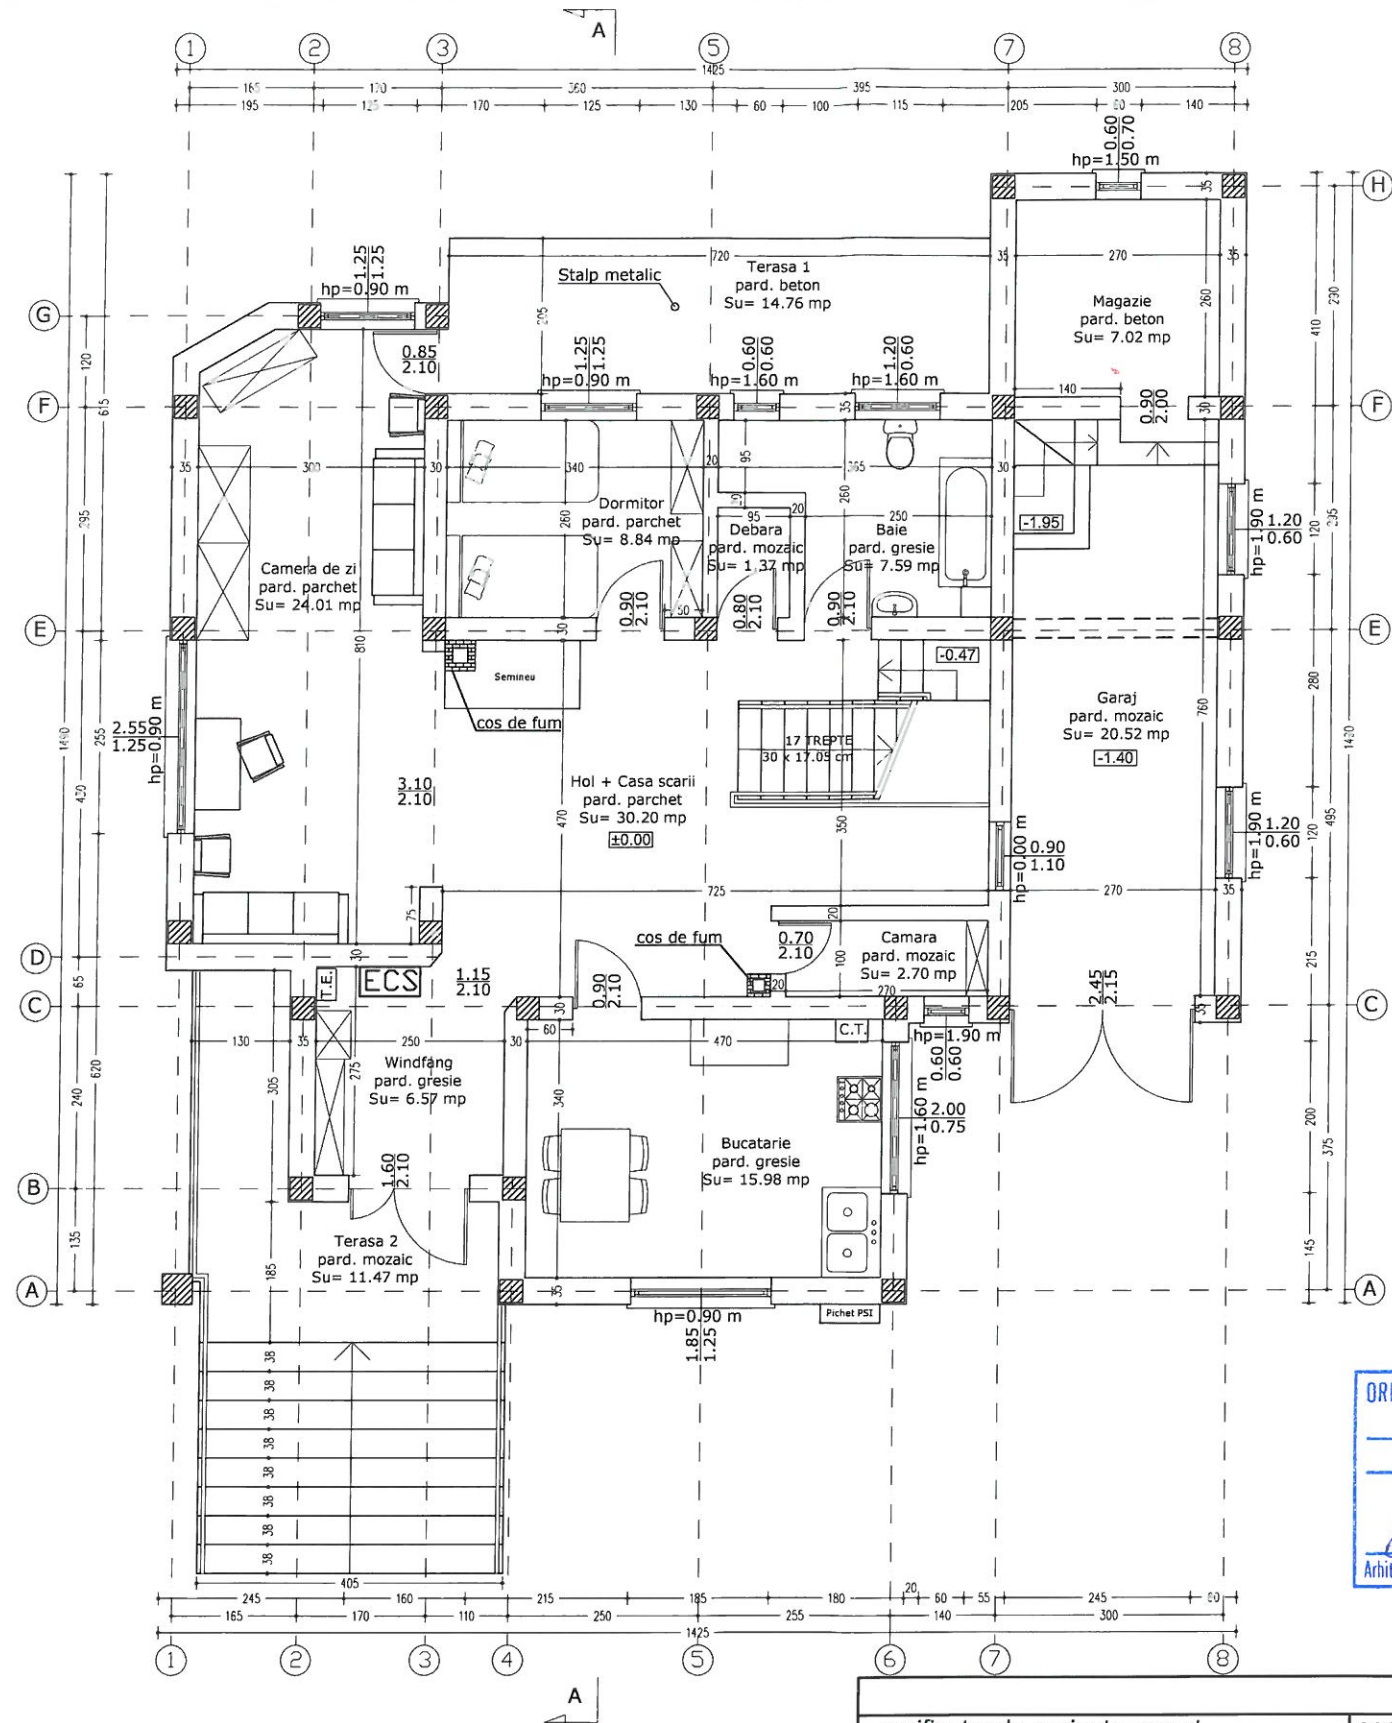

AVIZ 1054/17/SU-SV
14.12.2017



verificator de proiecte expert	semnatura	cerinta	referat de verificare nr:...../expertiza tehnica nr:.....
revizia			
SC ETALON POL CONSULT SRL J33/659/2014 CIF: 33457190			investitor/ beneficiar: DIRECTIA GENERALA DE ASISTENTA SOCIALA SI PROTECTIA COPILULUI A JUDETULUI SUCEAVA B-dul George Enescu, nr. 16 , mun. Suceava, jud. Suceava
specificatie	nume	semnatura	scara: 1:100
şef proiect	ing. Sergiu Dascalu		denumire proiect: Obtinere autorizatie de constructie pentru amenajari constructive structurale si nestructurale, de instalatii, pentru satisfacerea cerintelor de securitate la incendiu la "Centrul familial Nr. 6", GURA HUMORULUI CF 33920, Str. Manastirea Humorului, nr. 108, oras Gura Humorului, jud. Suceava
şef proiect arh.	arh. Doru Bantus		faza: D.T.A.C.
proiectat	arh. Doru Bantus		denumire plan/ detaliu: PLAN PARTER EXISTENT
desenat	ing. Cristian Damian		data: 11.2017
			plansa nr A03


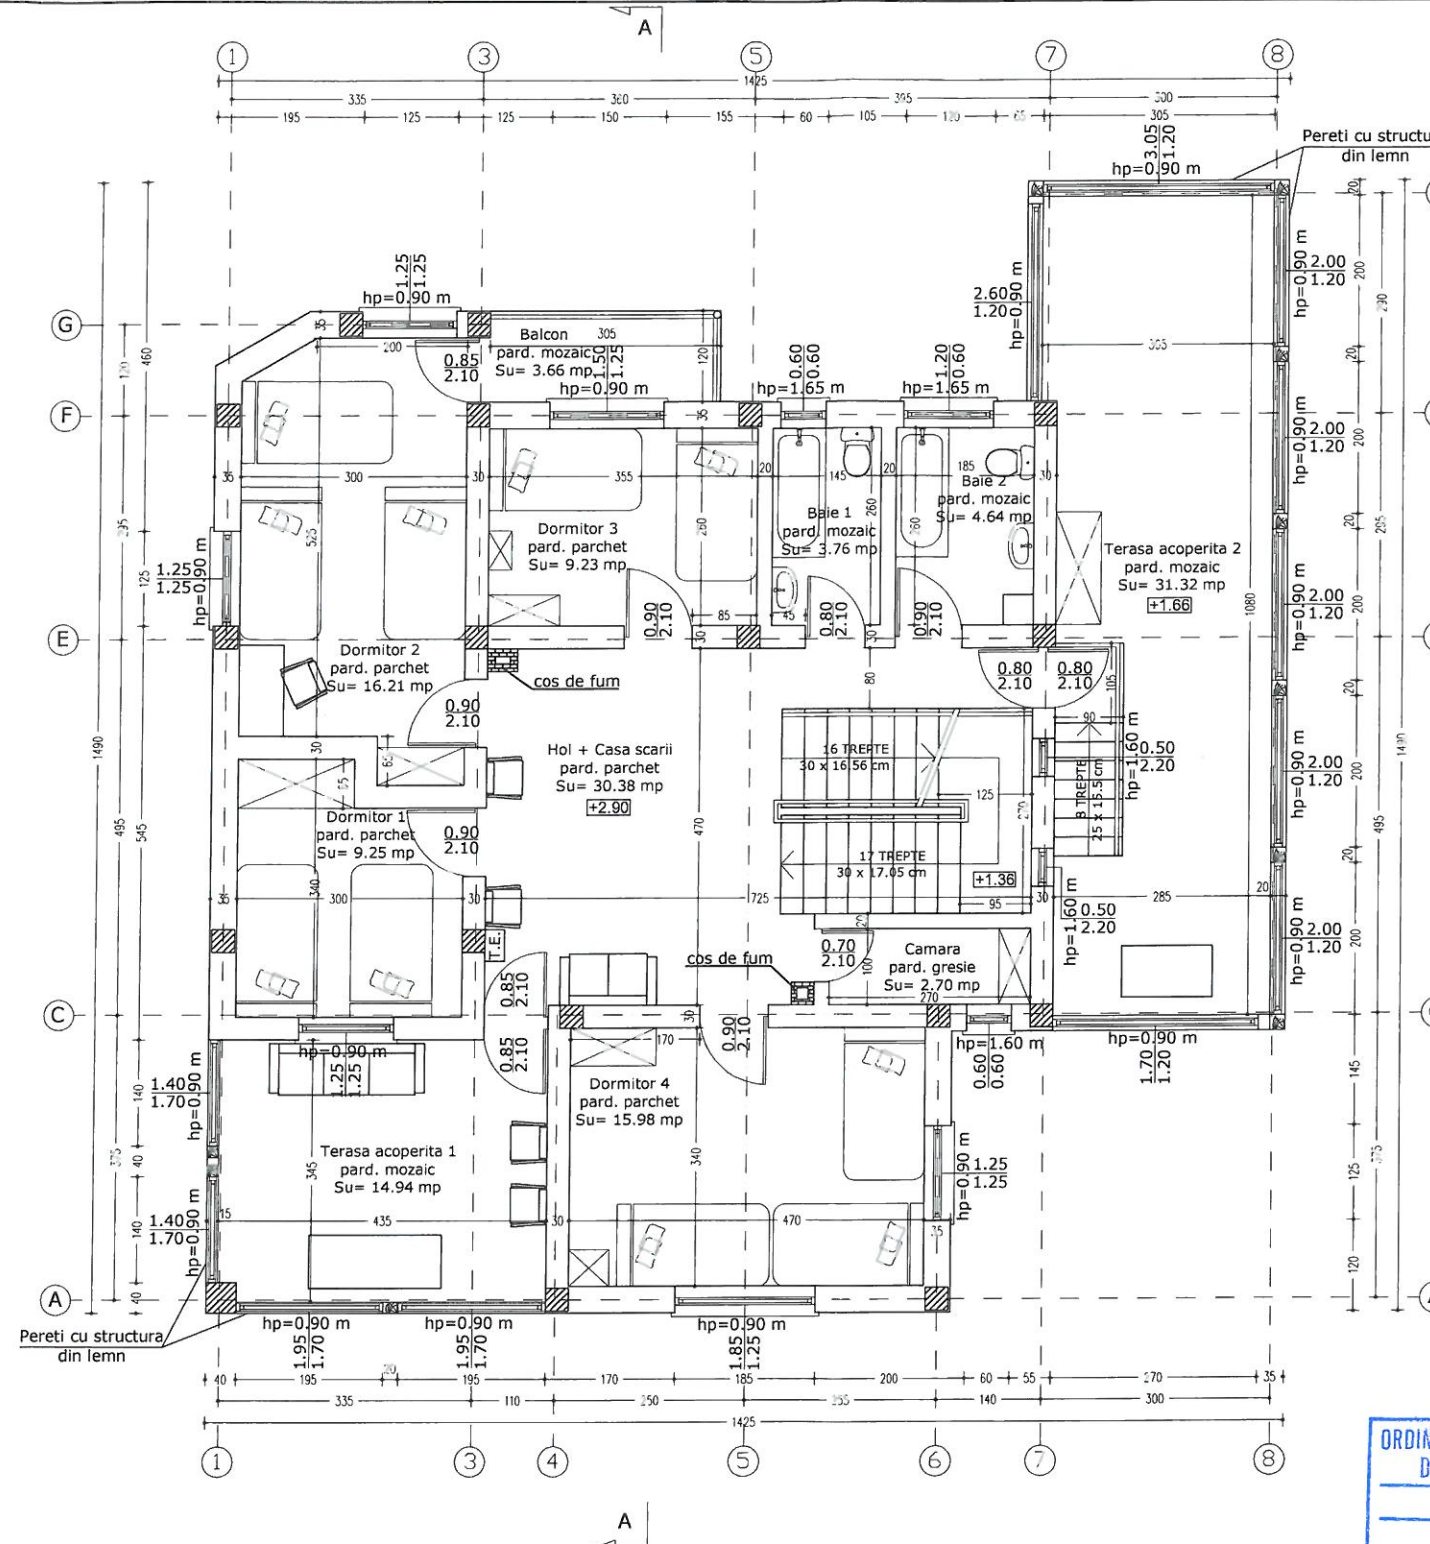


AVIZ 1054 / 17/30-SV
14.12.2017




verificator de proiecte expert	semnătură	cerința	referat de verificare nr.:...../expertiza tehnică nr.:.....
revizia			
SC ETALON POL CONSULT SRL J33/659/2014 CIF: 33457190			investitor/ beneficiar: DIRECTIA GENERALA DE ASISTENTA SOCIALA SI PROTECTIA COPILULUI A JUDEȚULUI SUCEAVA B-dul George Enescu, nr. 16 , mun. Suceava, jud. Suceava
proiect nr	61/2017		
specificație	nume	semnătură	scara:
șef proiect	ing. Sergiu Dascalu		1:100
șef proiect arh	arh. Doru Bantus		
proiectat	arh. Doru Bantus		
desenat	ing. Cristian Damian		
denumire proiect: Obținere autorizație de construcție pentru amenajări constructive structurale si nestructurale, de instalații, pentru satisfacerea cerințelor de securitate la incendiu la "Centrul familial Nr. 6", GURA HUMORULUI CF 33920, Str. Mănăstirea Humorului, nr. 108, oras Gura Humorului, jud. Suceava			faza: D.T.A.C.
denumire plan/ detaliu: PLAN ETAJ EXISTENT			plansa nr A04
			data: 11.2017



AVIZ 1053 / 13/53-34
14.12.2017

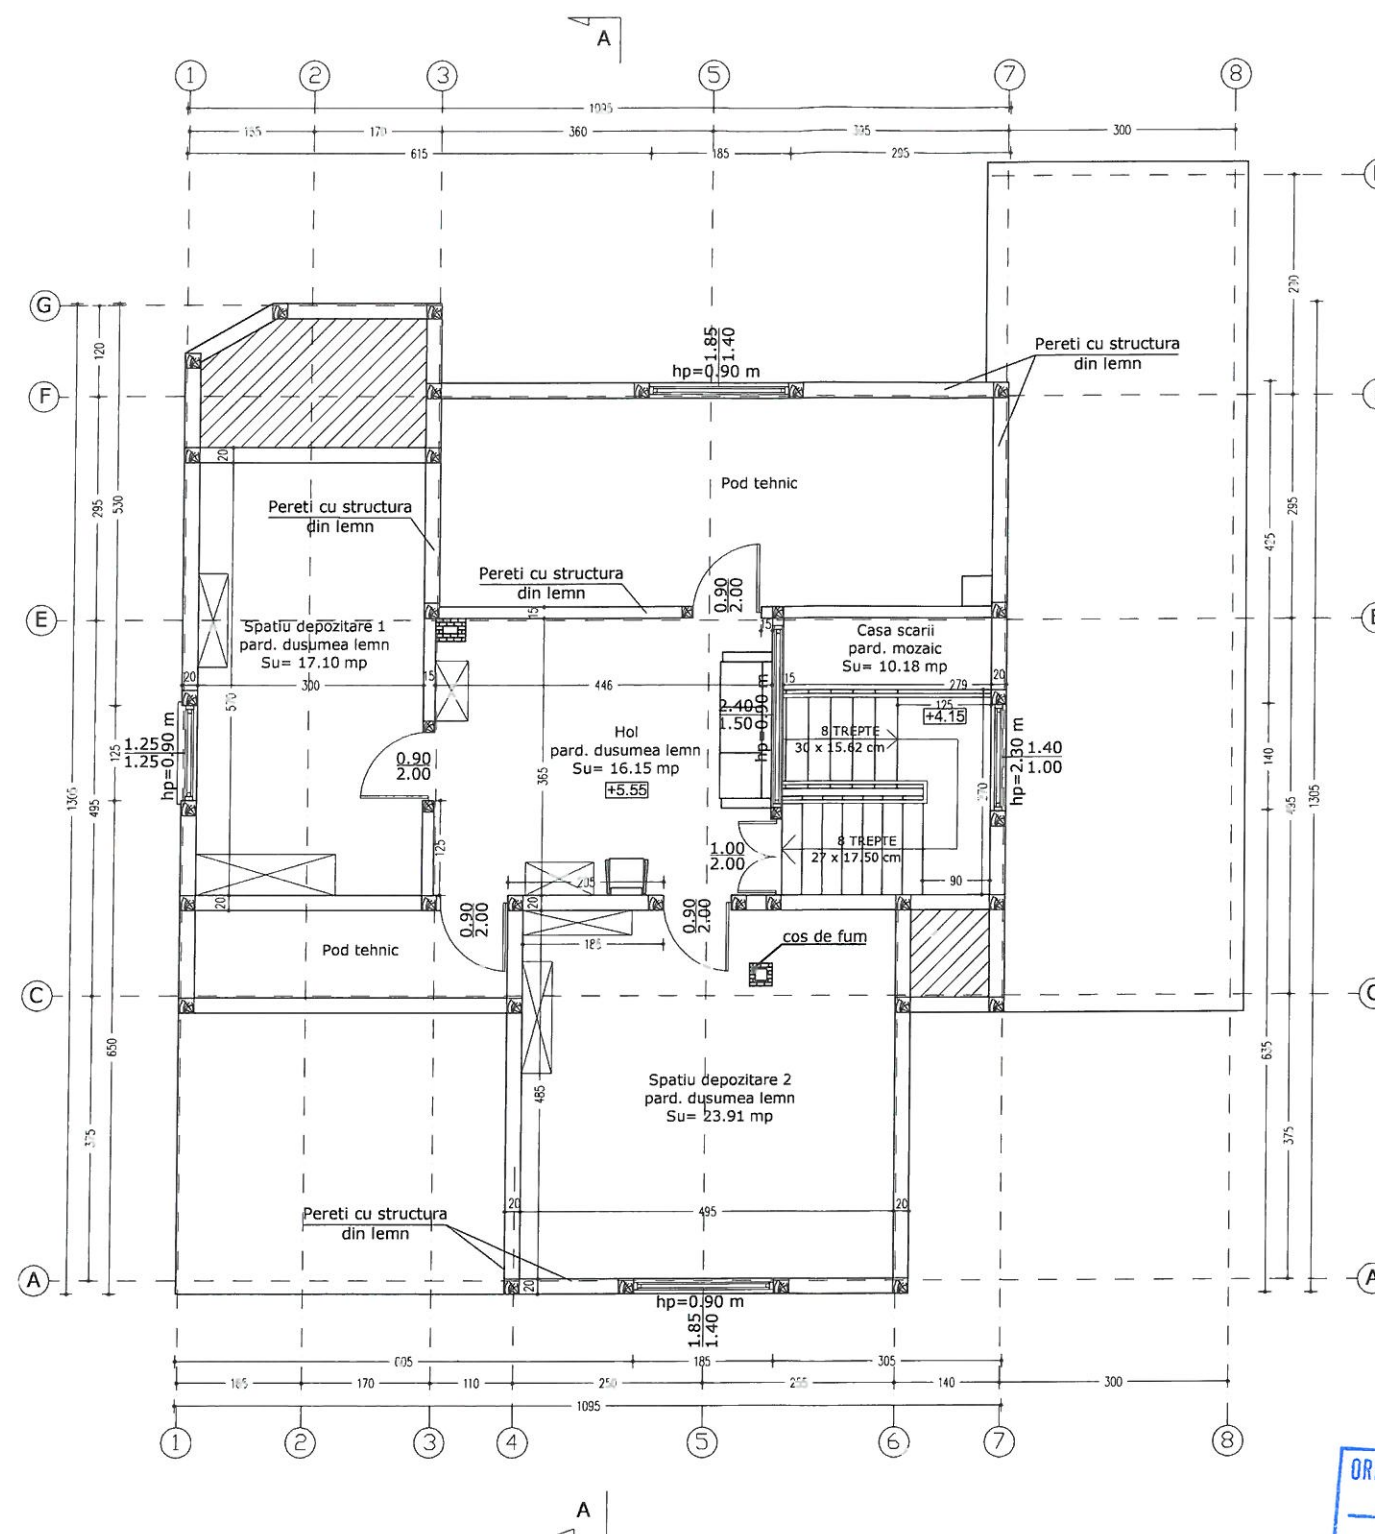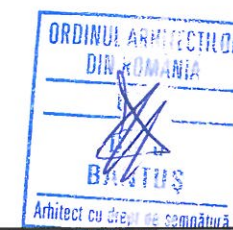

verificator de proiecte expert	semnatura	cerința	referat de verificare nr:...../expertiza tehnică nr:.....
revizia			
SC ETALON POL CONSULT SRL J33/659/2014 CIF: 33457190			investitor/ beneficiar: DIRECTIA GENERALA DE ASISTENTA SOCIALA SI PROTECTIA COPILULUI A JUDETELUI SUCEAVA B-dul George Enescu, nr. 16 , mun. Suceava, jud. Suceava
specificatie	nume	semnatura	scara:
șef proiect	ing. Sergiu Dascalu		1:100
șef proiect arh	arh. Doru Bantus		
proiectat	arh. Doru Bantus		data:
desenat	ing. Cristian Damian		11.2017
denumire proiect: Obținere autorizație de construcție pentru amenajări constructive structurale și nestructurale, de instalații, pentru satisfacerea cerințelor de securitate la incendiu la "Centrul familial Nr. 6", GURA HUMORULUI, CF 33920, Str. Mănăstirea Humorului, nr. 108, oras Gura Humorului, jud. Suceava			faza: D.T.A.C.
denumire plan/ detaliu: PLAN MANSARDA EXISTENT			plansa nr A05

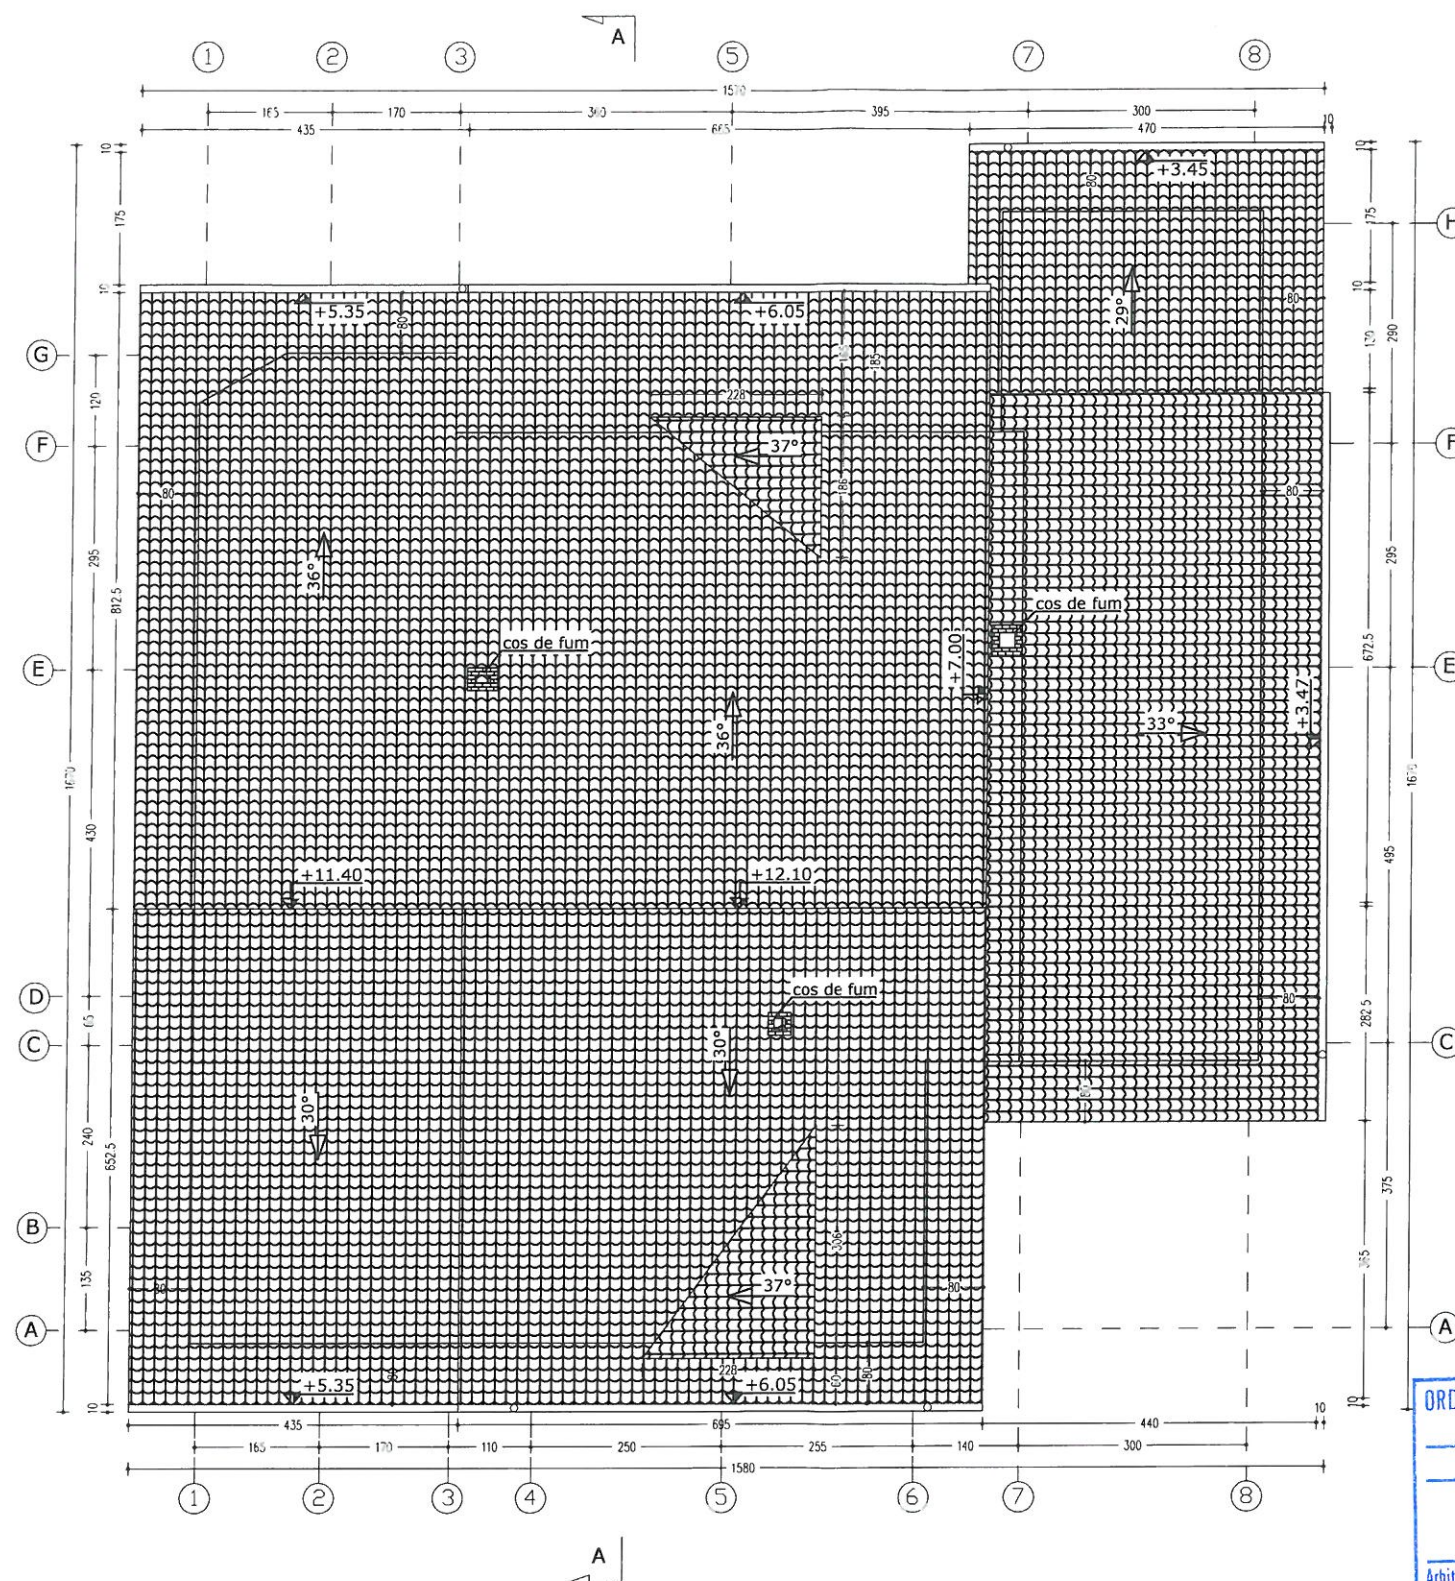


AVIZ 1058/13/39-SV
14.12.2017

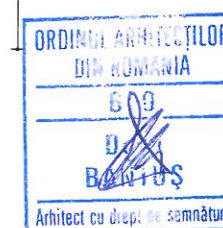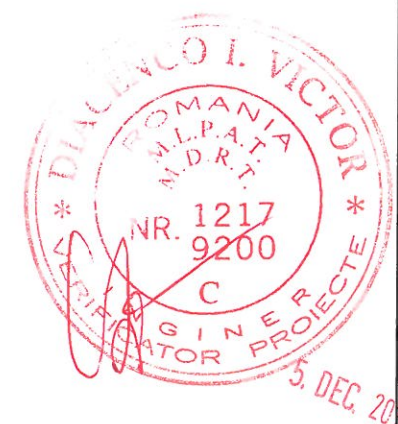

verificator de proiecte expert	semnătură	cerința	referat de verificare nr:...../expertiza tehnică nr:.....
revizia			
SC ETALON POL CONSULT SRL J33/659/2014 CIF: 33457190			investitor/ beneficiar: DIRECTIA GENERALA DE ASISTENTA SOCIALA SI PROTECTIA COPILULUI A JUDETULUI SUCEAVA B-dul George Enescu, nr. 16 , mun. Suceava, jud. Suceava
specificatie	nume	semnătură	scara:
șef proiect	ing. Sergiu Dascalu		1:100
șef proiect arh	arh. Doru Bantus		
proiectat	arh. Doru Bantus		data:
desenat	ing. Cristian Damian		11.2017
denumire proiect: Obținere autorizație de construcție pentru amenajări constructive structurale și nestructurale, de instalații, pentru satisfacerea cerințelor de securitate la incendiu la "Centrul familial Nr. 6", GURA HUMORULUI CF 33920, Str. Mănăstirea Humorului, nr. 108, oraș Gura Humorului, jud. Suceava			faza: D.T.A.C.
denumire plan/ detaliu: PLAN INVELITOARE EXISTENT			plansa nr A06

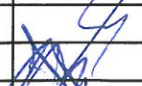

verificator de proiecte expert		semnătură	cerința	referat de verificare nr.:...../expertiza tehnică nr.:.....	
revizia					
SC ETALON POL CONSULT SRL J33/659/2014 CIF: 33457190			investitor/ beneficiar: DIRECTIA GENERALA DE ASISTENTA SOCIALA SI PROTECTIA COPILULUI A JUDETULUI SUCEAVA B-dul George Enescu, nr. 16 , mun. Suceava, jud. Suceava		proiect nr 61/2017
specificație	nume	semnătură	scara:	denumire proiect:	faza:
șef proiect	ing. Sergiu Dascalu		1:100	Obținere autorizatie de constructie pentru amenajari constructive structurale si nestructurale, de instalatii, pentru satisfacerea cerintelor de securitate la incendiu la "Centrul familial Nr. 6", GURA HUMORULUI CF 33920, Str. Manastirea Humorului, nr. 108, oras Gura Humorului, jud. Suceava	D.T.A.C.
șef proiect arh	arch. Doru Bantus				
proiectat	arch. Doru Bantus		data:	denumire plan/ detalii:	
desenat	ing. Cristian Damian		11.2017	SECTIUNE A-A EXISTENTA	plansa nr A07