

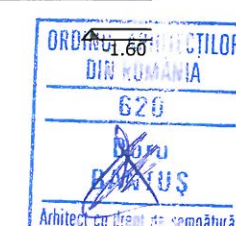
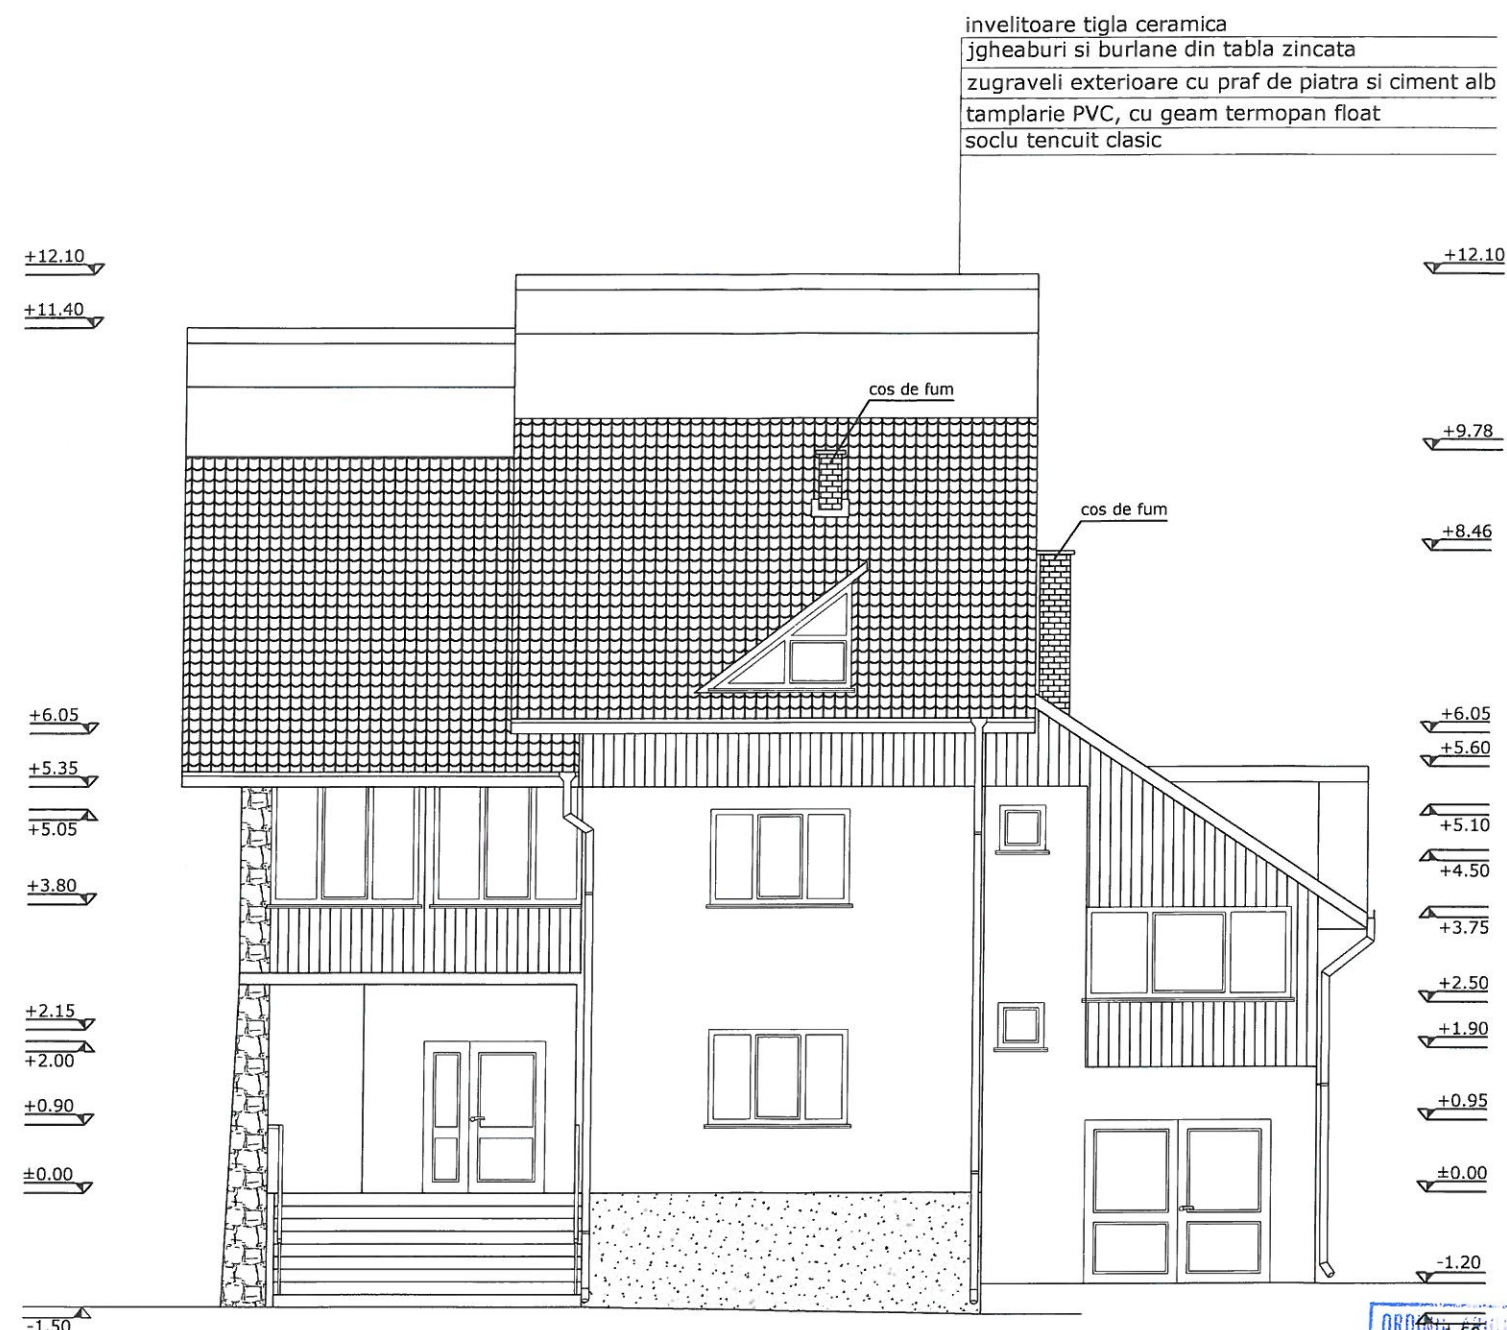


AVIZ 1054 / 17/30-SU
14.12.2017

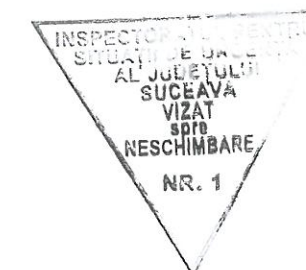


verificator de proiecte expert	semnatura	cerinta	referat de verificare nr:...../expertiza tehnica nr:.....
revizia			
SC ETALON POL CONSULT SRL J33/659/2014 CIF: 33457190		investitor/ beneficiar:	proiect nr
		DIRECTIA GENERALA DE ASISTENTA SOCIALA SI PROTECTIA COPILULUI A JUDETULUI SUCEAVA	61/2017
		B-dul George Enescu, nr. 16 , mun. Suceava, jud. Suceava	faza:
specificatie	nume	semnatura	scara:
şef proiect	ing. Sergiu Dascalu		1:100
şef proiect arh	arh. Doru Bantus		
proiectat	arh. Doru Bantus		data:
desenat	ing. Cristian Damian		11.2017
		denumire plan/ detaliu:	plansa nr
		FATADA PRINCIPALA EXISTENTA	A08

AVIZ 1034/17/30-SV
14.12.2017

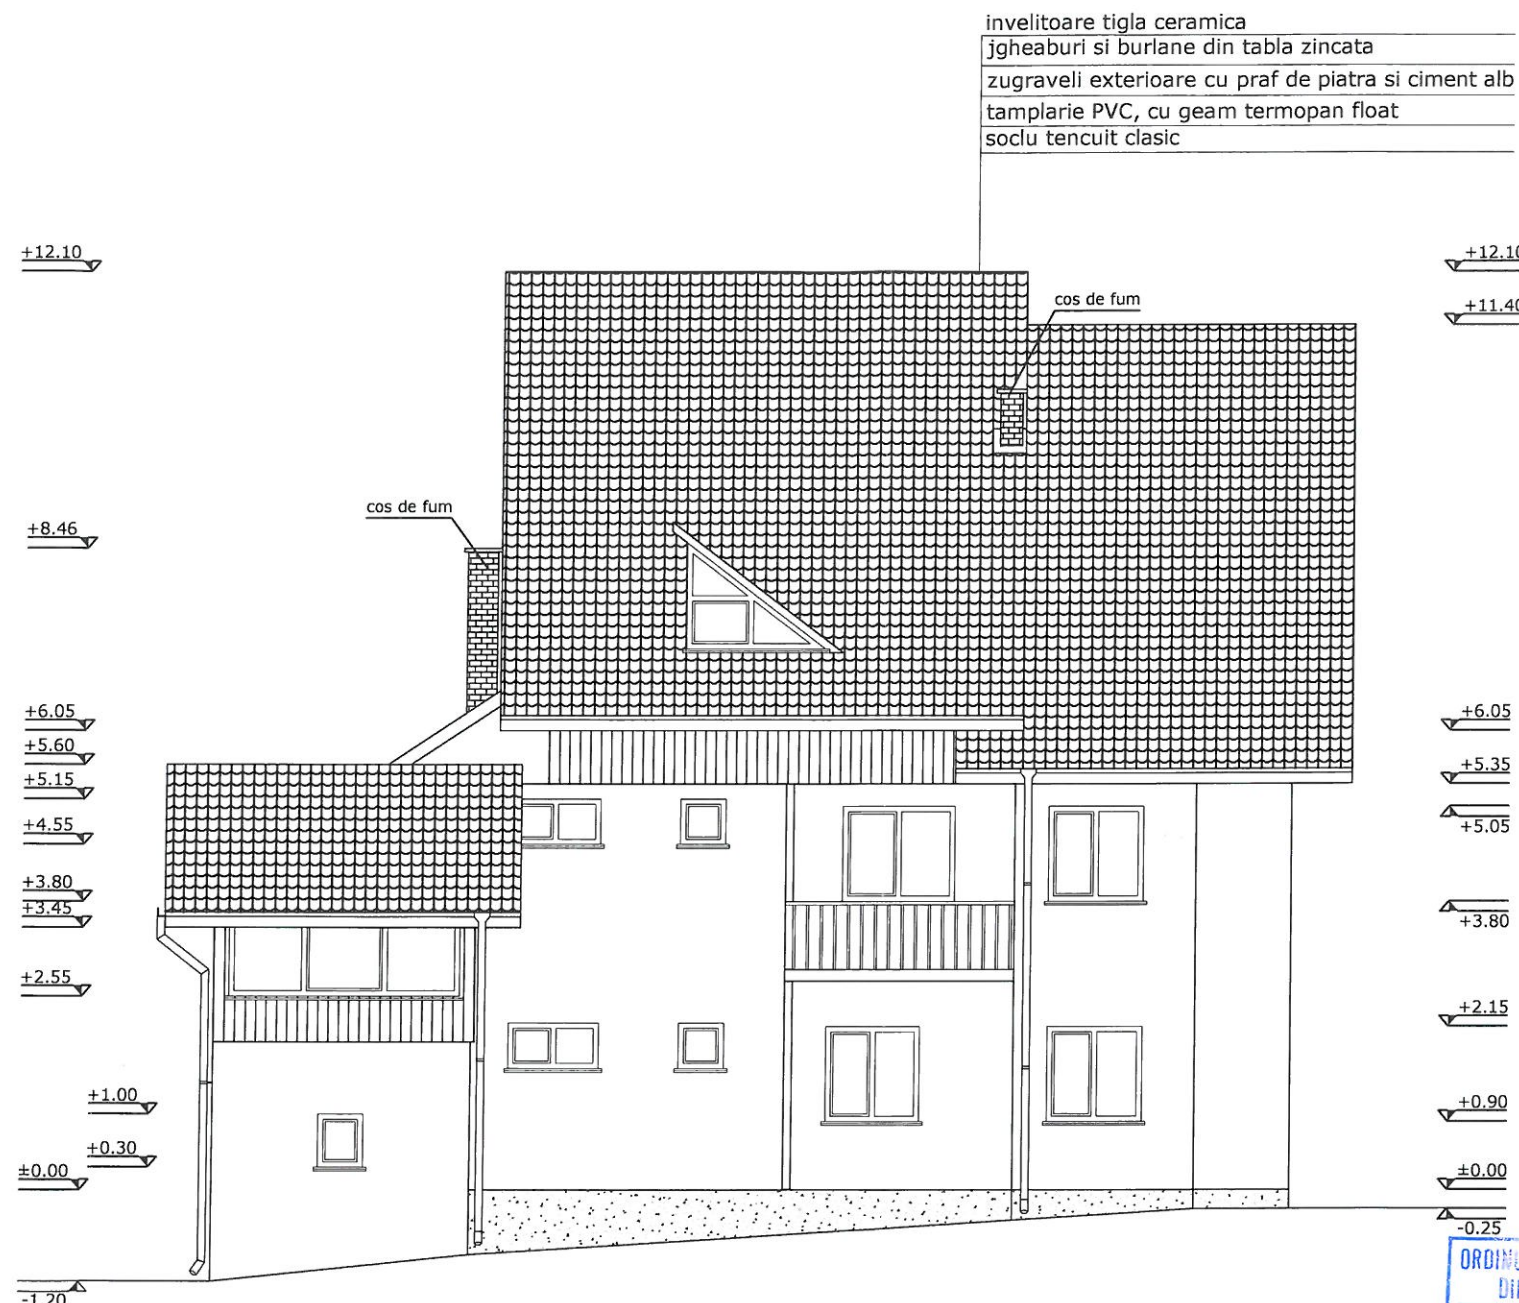

verificator de proiecte expert	semnătură	cerința	referat de verificare nr:...../expertiza tehnică nr:.....
revizia			
SC ETALON POL CONSULT SRL J33/659/2014 CIF: 33457190			investitor/ beneficiar: DIRECTIA GENERALA DE ASISTENTA SOCIALA SI PROTECTIA COPILULUI A JUDETLUI SUCEAVA B-dul George Enescu, nr. 16 , mun. Suceava, jud. Suceava
specificatie	nume	semnătură	scara: 1:100
șef proiect	ing. Sergiu Dascalu		
șef proiect arh	arh. Doru Bantus		
proiectat	arh. Doru Bantus		
desenat	ing. Cristian Damian		
			denumire proiect: Obținere autorizație de construcție pentru amenajări constructive structurale si nestructurale, de instalatii, pentru satisfacerea cerintelor de securitate la incendiu la "Centrul familial Nr. 6", GURA HUMORULUI CF 33920, Str. Manastirea Humorului, nr. 108, oras Gura Humorului, jud. Suceava
			denumire plan/ detaliu: FATADA POSTERIOARA EXISTENTA
			proiect nr 61/2017 faza: D.T.A.C. plansa nr A09

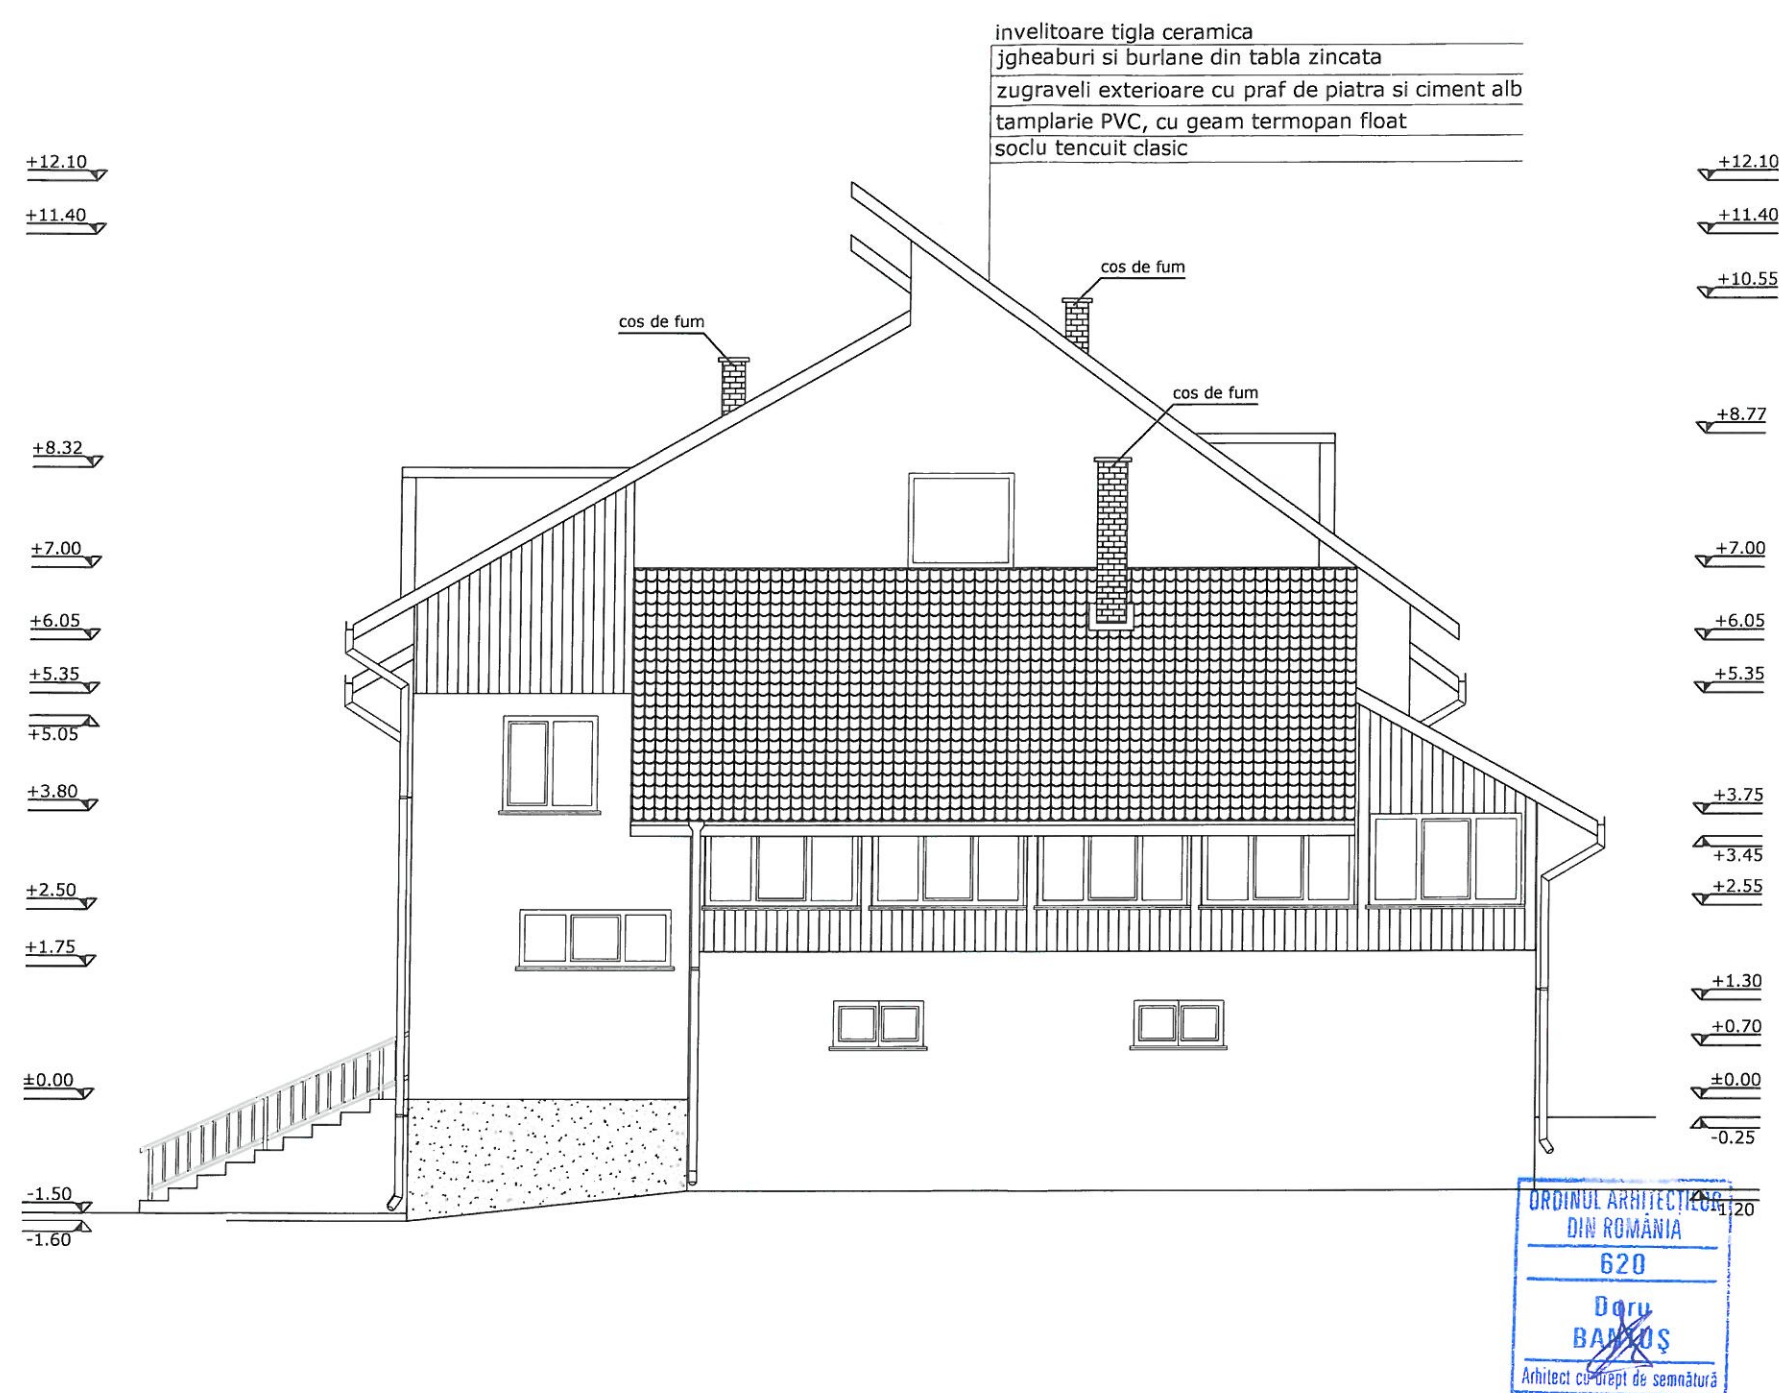



AVIZ 1054 / 17/30-SV
14.12.2017



verificator de proiecte expert	semnatura	cerinta	referat de verificare nr:...../expertiza tehnica nr:.....
revizia			
SC ETALON POL CONSULT SRL J33/659/2014 CIF: 33457190			investitor/ beneficiar: DIRECTIA GENERALA DE ASISTENTA SOCIALA SI PROTECTIA COPILULUI A JUDETULUI SUCEAVA B-dul George Enescu, nr. 16 , mun. Suceava, jud. Suceava
specificatie	nume	semnatura	scara: proiect nr 61/2017
sef proiect	ing. Sergiu Dascalu		1:100
sef proiect arh	arh. Doru Bantus		
proiectat	arh. Doru Bantus		
desenat	ing. Cristian Damian		
		data:	denumire plan/ detaliu: planșa nr A10
		11.2017	FATADA LATERAL DREAPTA EXISTENTA


FATADA LATERAL STANGA
EXISTENTA
sc.1/100

AVIZ 1038/17/50-SV
14.12.2017

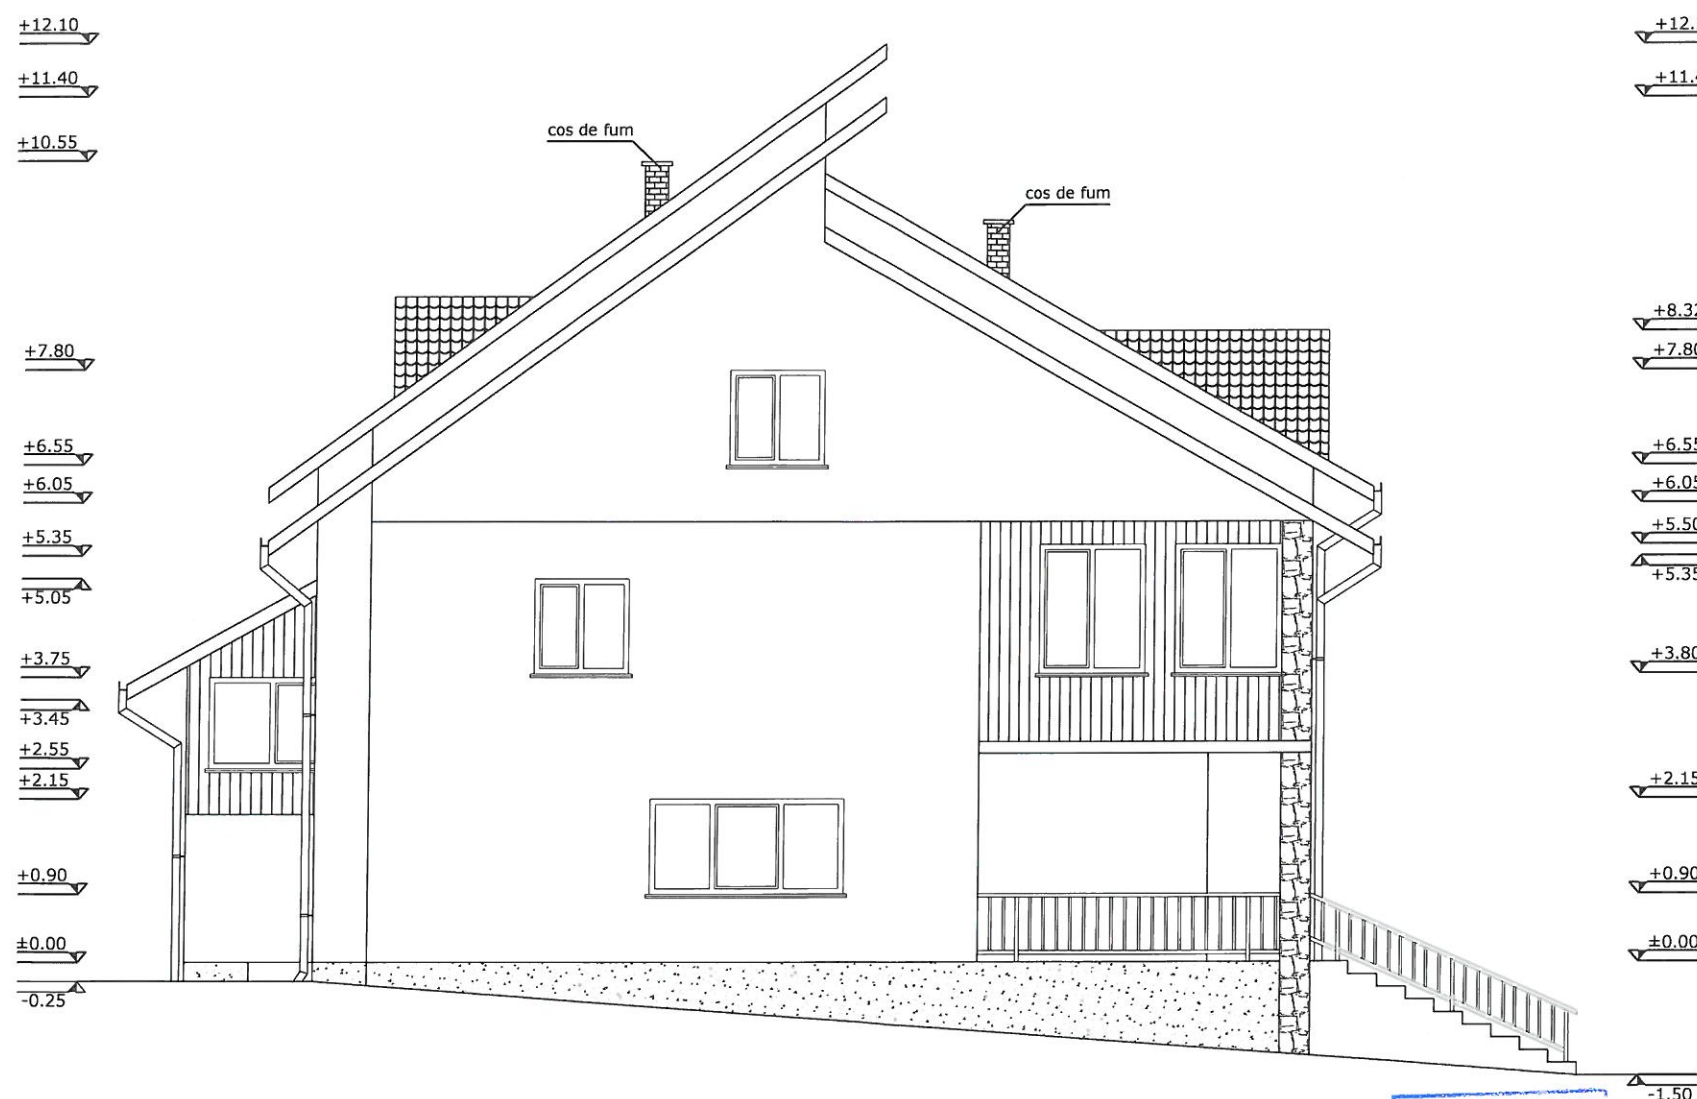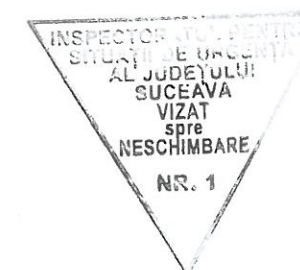

verificator de proiecte expert	semnătură	cerința	referat de verificare nr:...../expertiza tehnică nr:.....
revizia			
SC ETALON POL CONSULT SRL J33/659/2014 CIF: 33457190			investitor/ beneficiar: DIRECTIA GENERALA DE ASISTENTA SOCIALA SI PROTECTIA COPILULUI A JUDETULUI SUCEAVA B-dul George Enescu, nr. 16 , mun. Suceava, jud. Suceava
proiect nr 61/2017			
specificație	nume	semnătură	scara:
șef proiect	ing. Sergiu Dascalu		1:100
șef proiect arh	arh. Doru Bantus		
proiectat	arh. Doru Bantus		
desenat	ing. Cristian Damian		
			data:
			11.2017
			denumire proiect:
			Obținere autorizație de construcție pentru amenajări constructive structurale și nestructurale, de instalații, pentru satisfacerea cerințelor de securitate la incendiu la "Centrul familial Nr. 6", GURA HUMORULUI CF 33920, Str. Mănăstirea Humorului, nr. 108, oras Gura Humorului, jud. Suceava
			faza:
			D.T.A.C.
			denumire plan/ detaliu:
			FATADA LATERAL STANGA EXISTENTA
			plansa nr A11

AVIZ 1024 / 17/50-SV
14.12.2017

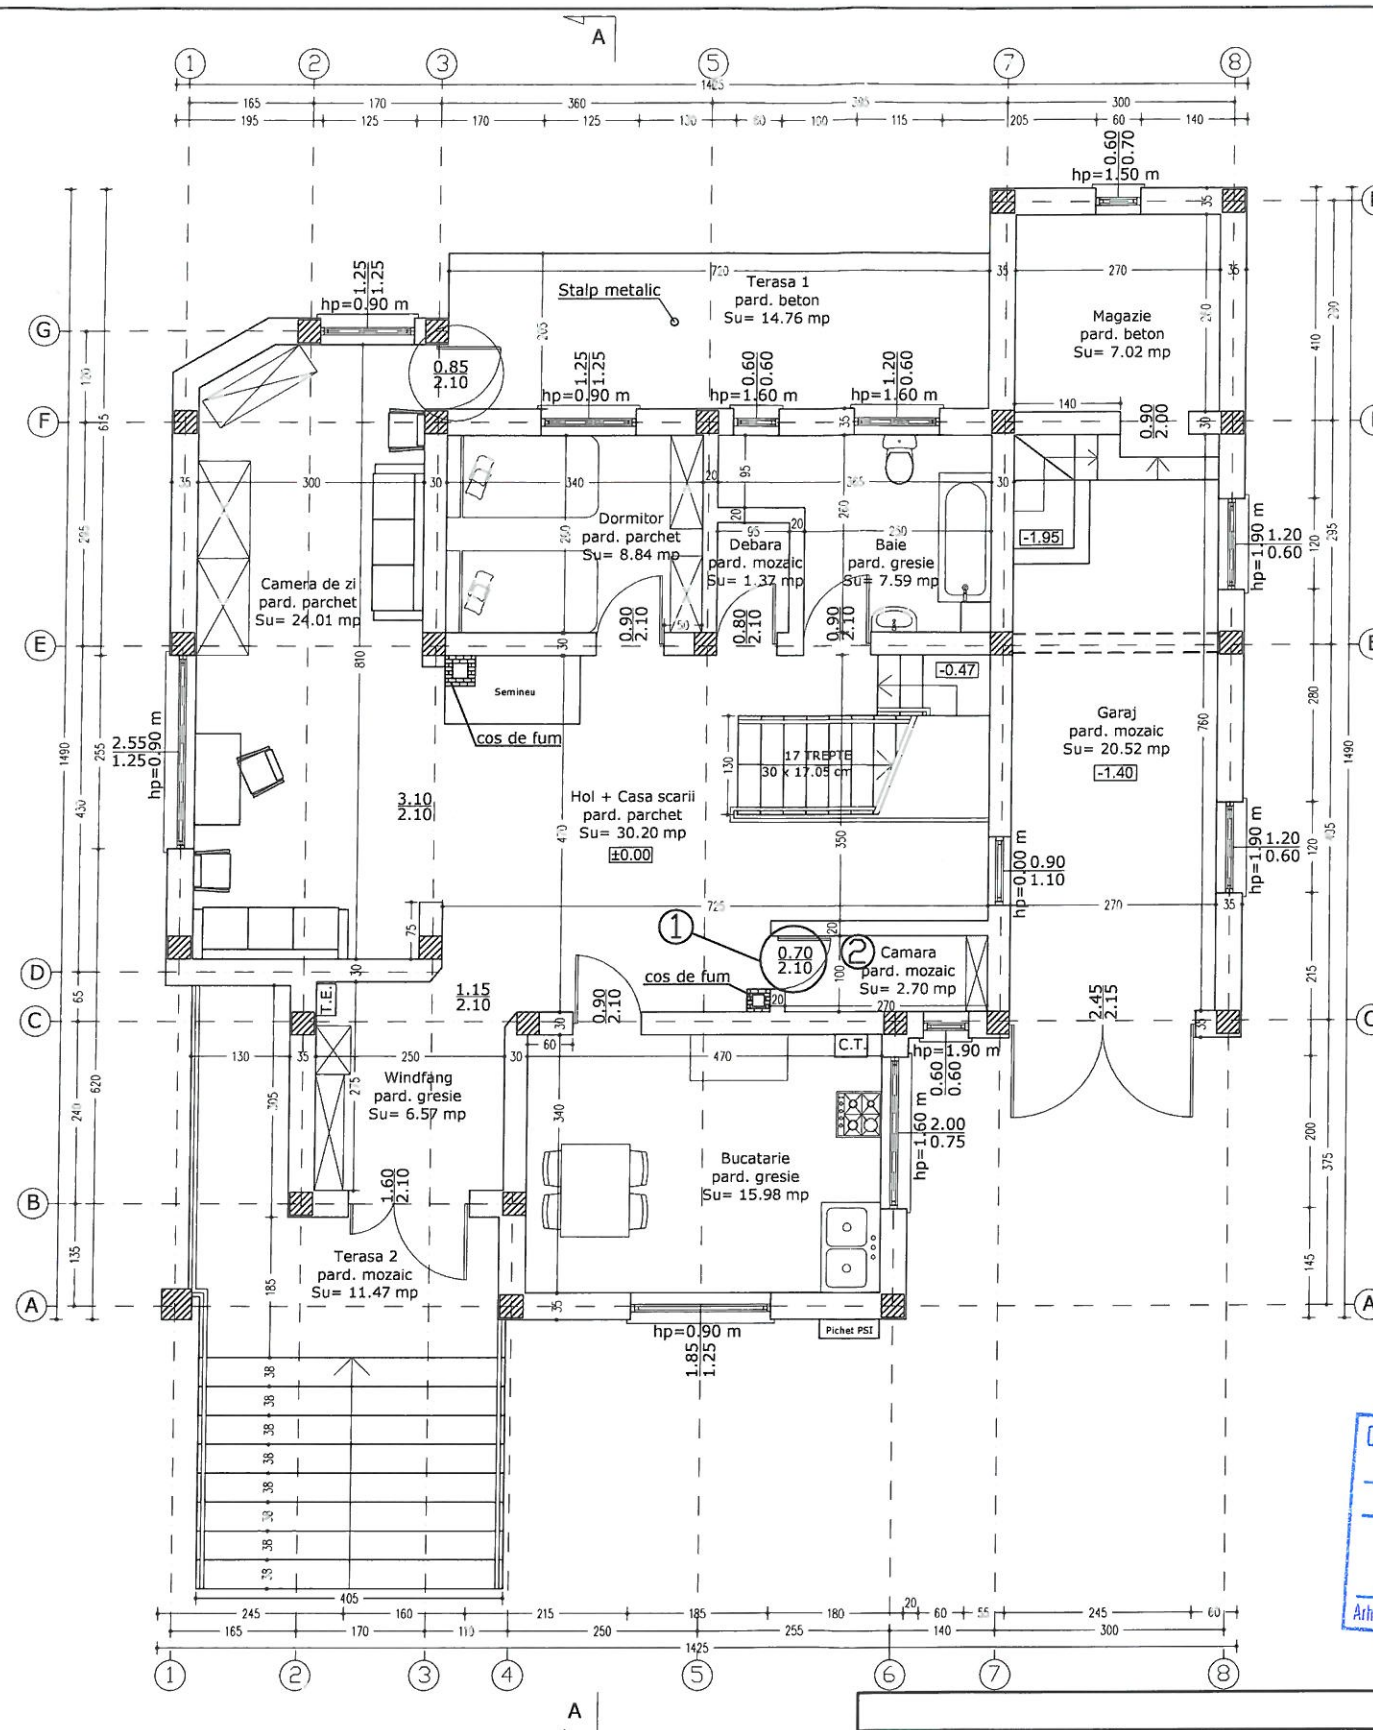


Legenda

- 1-Usa EI2-30-C min cu dispozitiv de autoinchidere;
- 2-Sistem ECS;
- 3-Usa de acces in pod RF 45 min;

- *Instalatii si dispozitive de semnalizare, alarmare si alertare in caz de incendiu;
- *iluminat de siguranta;
- *pichet de incendiu exterior;
- *stingatoare manuale cu pulbere tip P6;
- *stingatoare transportabile cu pulbere tip P50;

verificator de proiecte expert	semnatura	cerinta	referat de verificare nr:...../expertiza tehnica nr:.....
revizia			
SC ETALON POL CONSULT SRL J33/659/2014 CIF: 33457190			
investitor/ beneficiar:	DIRECTIA GENERALA DE ASISTENTA SOCIALA SI PROTECTIA COPILULUI A JUDETELUI SUCEAVA B-dul George Enescu, nr. 16 , mun. Suceava, jud. Suceava		
proiect nr	61/2017		
denumire proiect:	Obtinere autorizatie de constructie pentru amenajari constructive structurale si nestructurale, de instalatii, pentru satisfacerea cerintelor de securitate la incendiu la "Centrul familial Nr. 6", GURA HUMORULUI CF 33920, Str. Manastirea Humorului, nr. 108, oras Gura Humorului, jud. Suceava		
faza:	D.T.A.C.		
denumire plan/ detaliu:	PLAN PARTER PROPOS		
plansa nr	A12		
specificatie	nume	semnatura	scara:
şef proiect	ing. Sergiu Dascalu		1:100
şef proiect arh	arh. Doru Bantus		
proiectat	arh. Doru Bantus		data:
desenat	ing. Cristian Damian		11.2017

AVIZ 1034/17/09-SV
14.12.2017

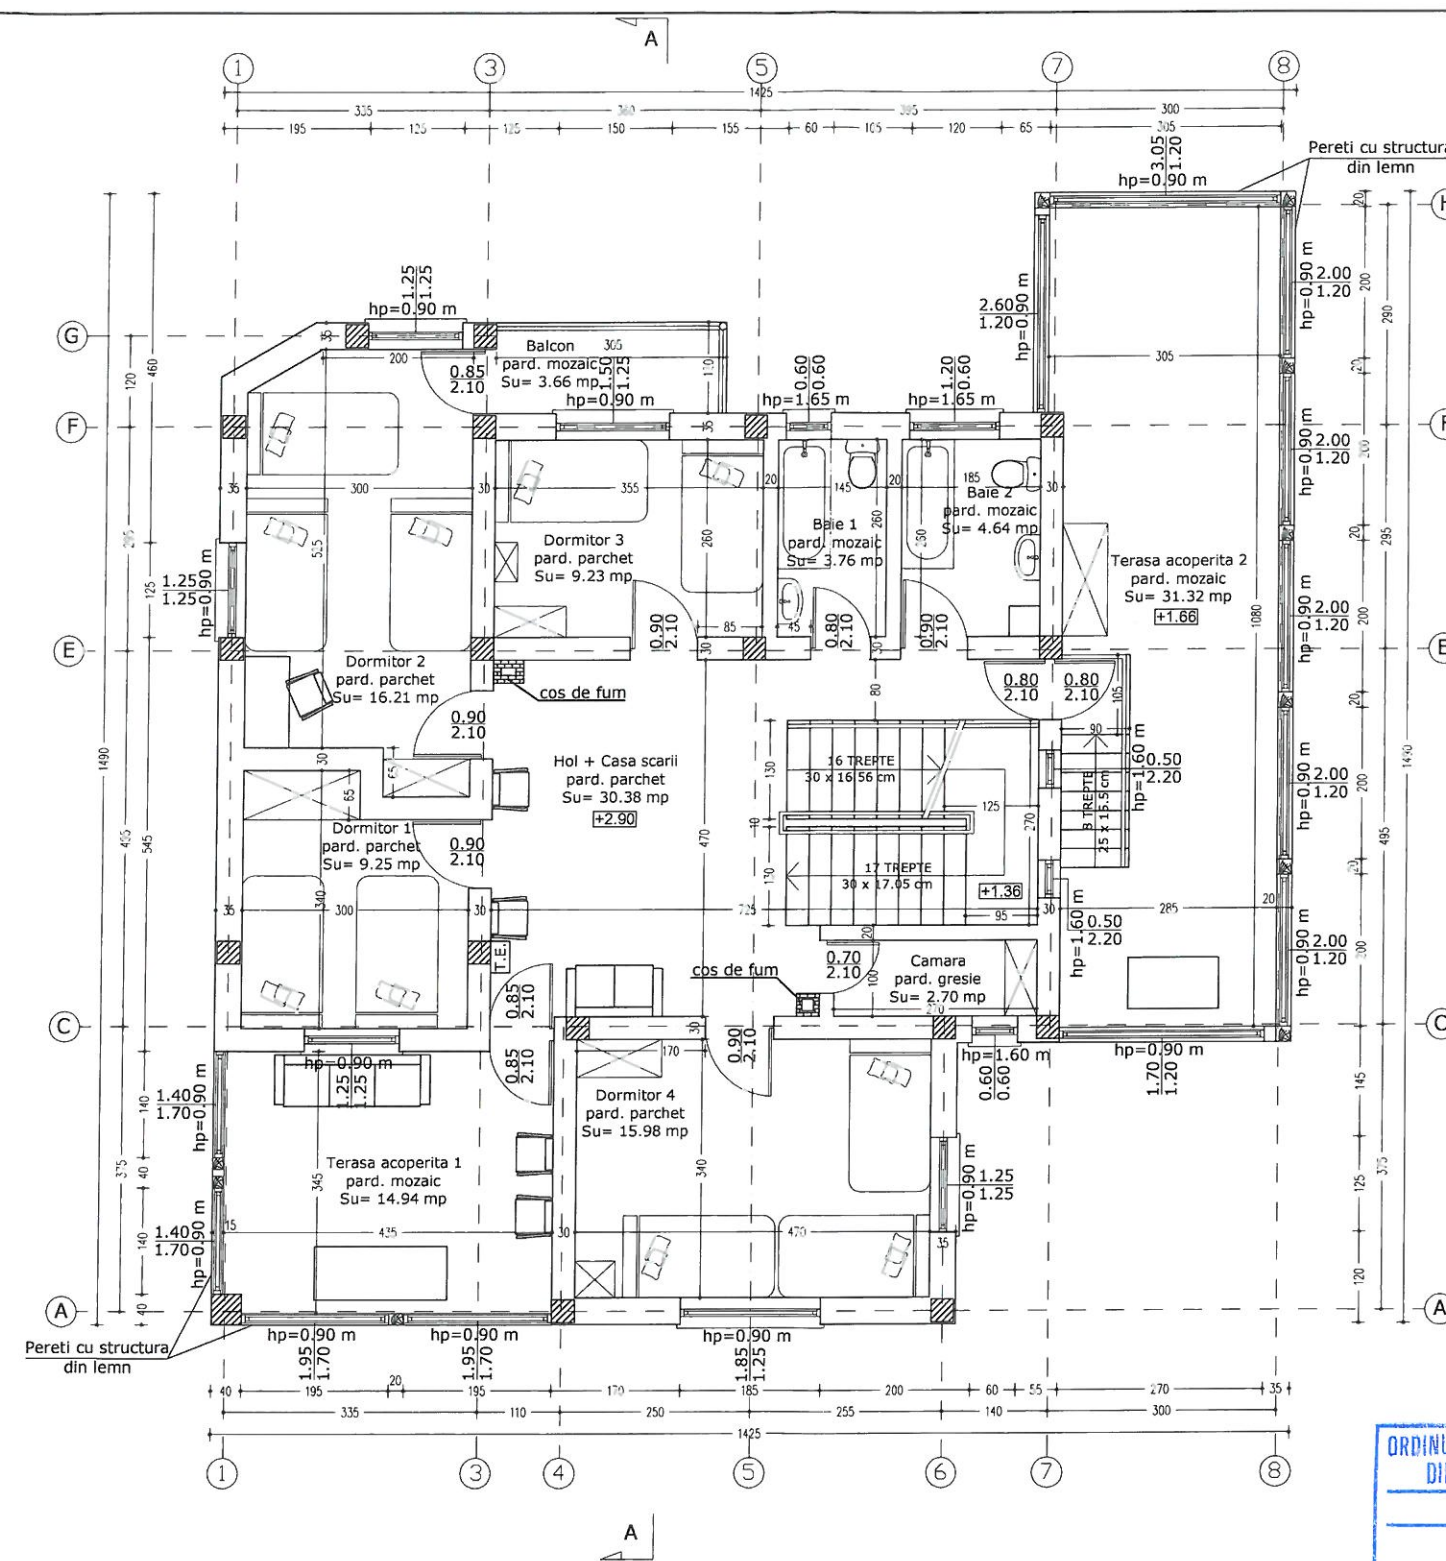


Legenda

- 1-Usa EI2-30-C min cu dispozitiv de autoinchidere;
- 2-Sistem ECS;
- 3-Usa de acces in pod RF 45 min;

- *Instalatii si dispozitive de semnalizare, alarmare si alertare in caz de incendiu;
- *iluminat de siguranta;
- *pichet de incendiu exterior;
- *stingatoare manuale cu pulbere tip P6;
- *stingatoare transpotabile cu pulbere tip P50;

verificator de proiecte expert	semnatura	cerinta	referat de verificare nr:...../expertiza tehnica nr:.....
revizia			
SC ETALON POL CONSULT SRL J33/659/2014 CIF: 33457190			
investitor/ beneficiar:	DIRECTIA GENERALA DE ASISTENTA SOCIALA SI PROTECTIA COPILULUI A JUDETELUI SUCEAVA B-dul George Enescu, nr. 16, mun. Suceava, jud. Suceava		
proiect nr	61/2017		
denumire proiect:	Obtinere autorizatie de constructie pentru amenajari constructive structurale si nestructurale, de instalatii, pentru satisfacerea cerintelor de securitate la incendiu la "Centrul familial Nr. 6", GURA HUMORULUI CF 33920, Str. Manastirea Humorului, nr. 108, oras Gura Humorului, jud. Suceava		
faza:	D.T.A.C.		
denumire plan/ detaliu:	PLAN ETAJ PROPUS		
plansa nr	A13		
specificatie	nume	semnatura	scara:
sef proiect	ing. Sergiu Dascalu		1:100
sef proiect arh	arh. Doru Bantus		
proiectat	arh. Doru Bantus		data:
desenat	ing. Cristian Damian		11.2017


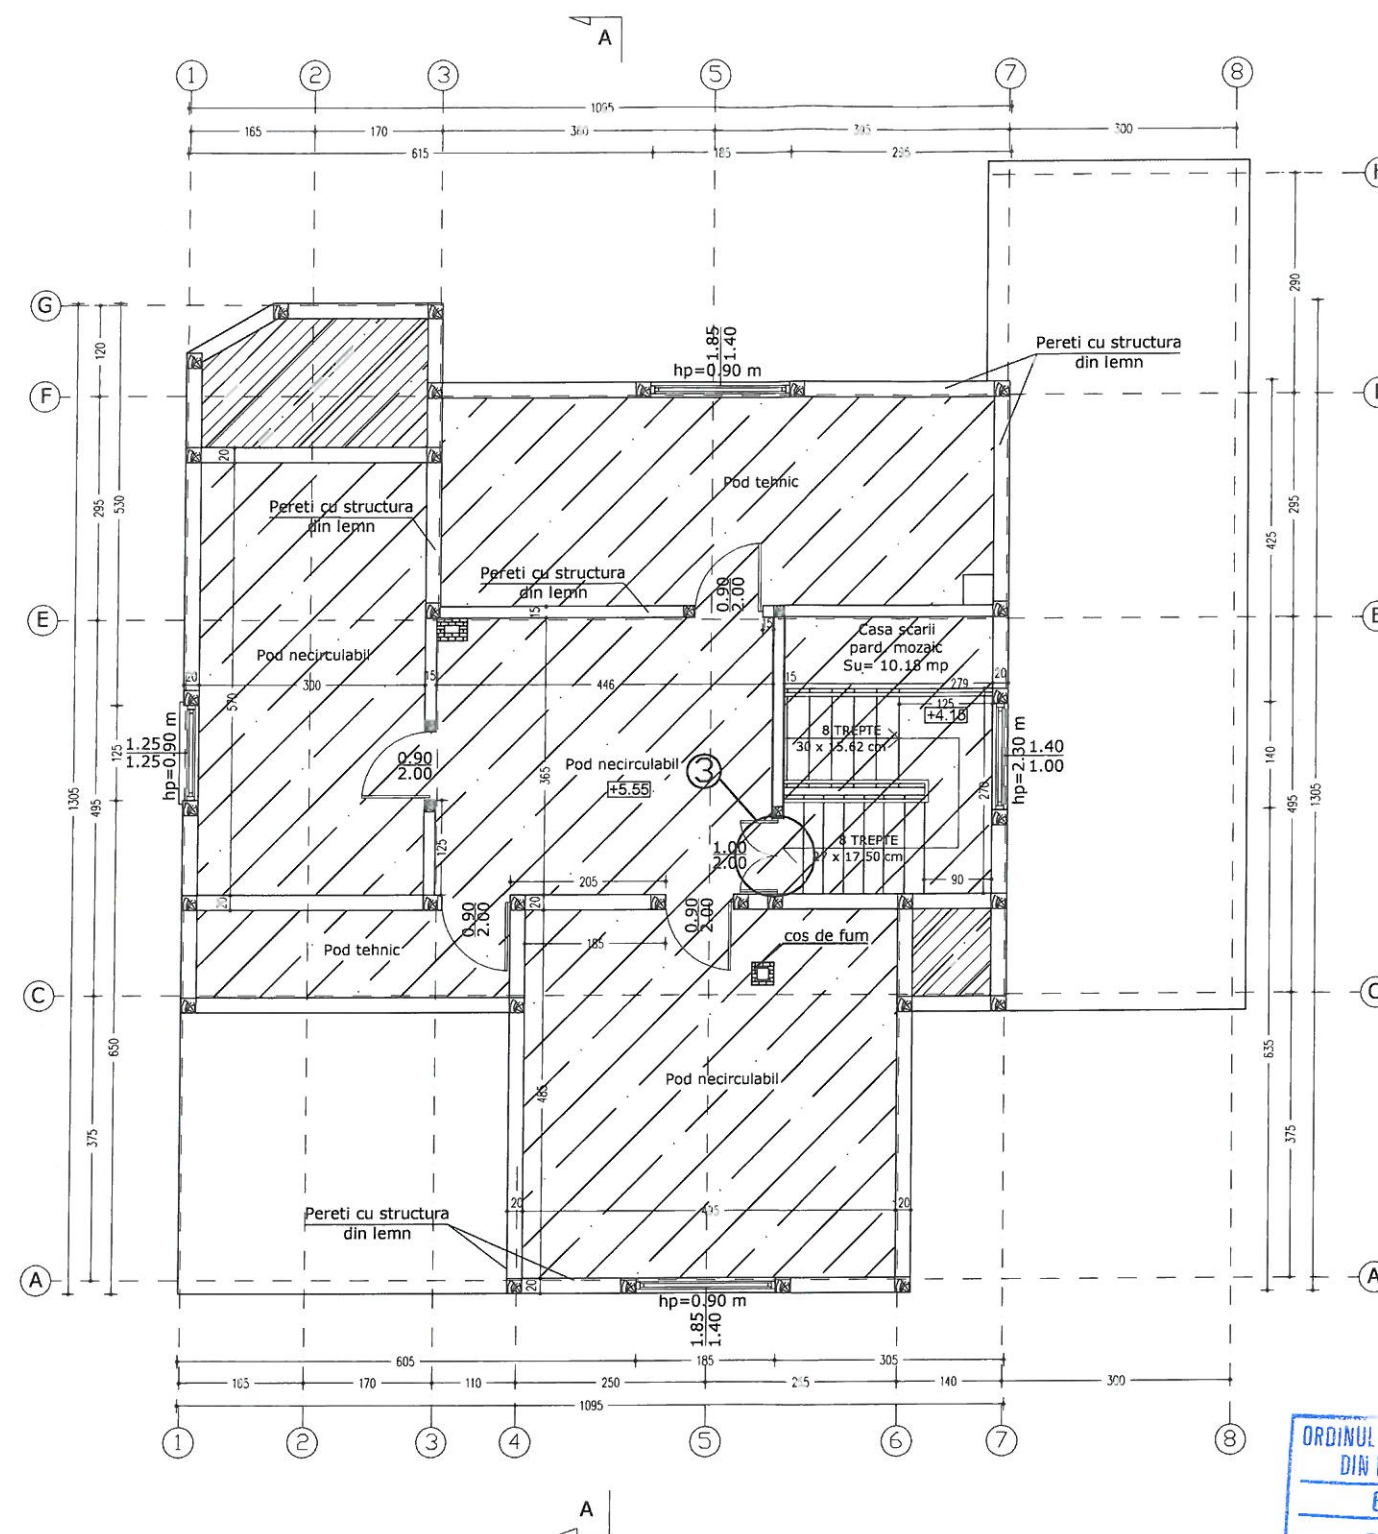


ORDINUL ARHITECTILOR
DIN ROMANIA
620
Dor
BANTUȘ
Arhitect cu drept de semnătură

- *Instalații și dispozitive de semnalizare, alarmare și alertare în caz de incendiu;
- *iluminat de siguranță;
- *pichet de incendiu exterior;
- *stingătoare manuale cu pulbere tip P6;
- *stingătoare transporatabile cu pulbere tip P50;

verificator de proiecte expert		semnătură		referat de verificare nr:...../expertiza tehnică nr:.....	
revizia					
SC ETALON POL CONSULT SRL J33/659/2014 CIF: 33457190				investitor/ beneficiar: DIRECTIA GENERALA DE ASISTENTA SOCIALA SI PROTECTIA COPILULUI A JUDETULUI SUCEAVA B-dul George Enescu, nr. 16 , mun. Suceava, jud. Suceava	
specificație		nume		semnătură	
șef proiect		ing. Sergiu Dascalu		scara:	
șef proiect arh		arh. Doru Bantus		1:100	
proiectat		arh. Doru Bantus		data:	
desenat		ing. Cristian Damian		11.2017	
denumire proiect: Obținere autorizatie de constructie pentru amenajari constructive structurale si nestructurale, de instalatii, pentru satisfacerea cerintelor de securitate la incendiu la "Centrul familial Nr. 6", GURA HUMORULUI CF 33920, Str. Manastirea Humorului, nr. 108, oras Gura Humorului, jud. Suceava				faza:	
denumire plan/ detaliu: PLAN POD NECIRCULABIL PROPUȘ				D.T.A.C	
				plansa n A14	

AVIZ 1034 / 17/50-SV
14.12.2017

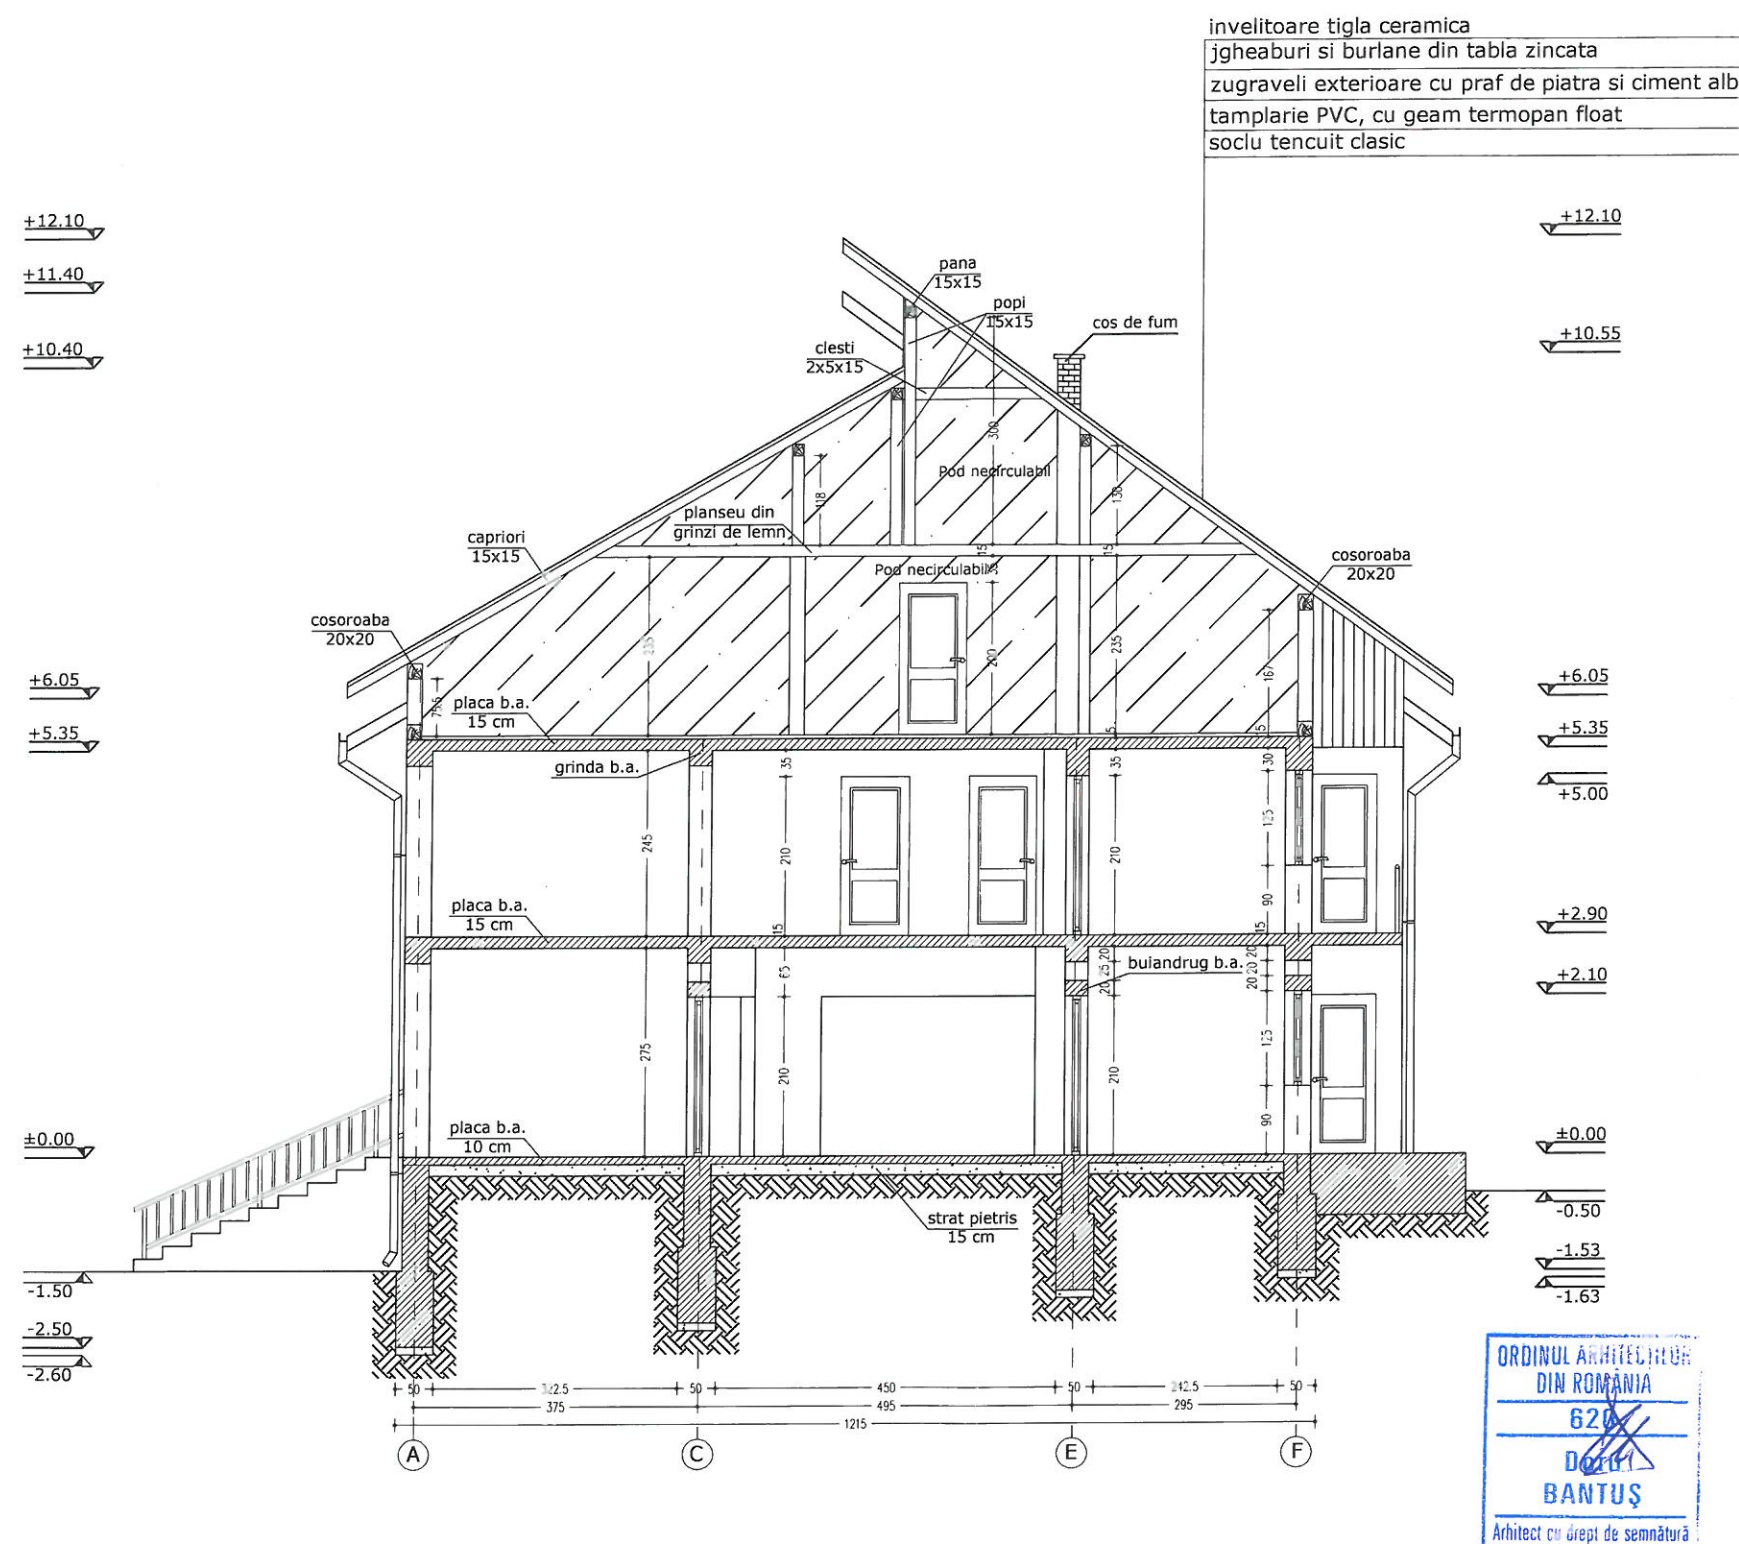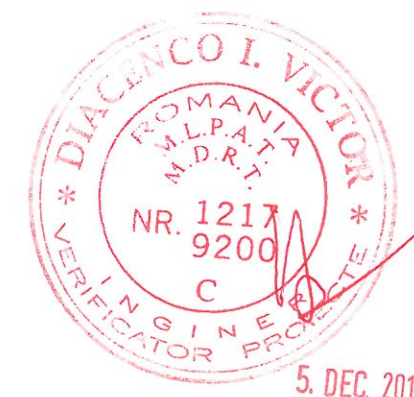

Legenda

- 1-Usa EI2-30-C min cu dispozitiv de autoinchidere;
- 2-Sistem ECS;
- 3-Usa de acces in pod RF 45 min;

*Instalatii si dispozitive de semnalizare, alarmare si alertare in caz de incendiu;
*iluminat de siguranta;
*pichet de incendiu exterior;
*stingatoare manuale cu pulbere tip P6;
*stingatoare transpotabile cu pulbere tip P50;

verificator de proiecte expert	semnatura	cerinta	referat de verificare nr:...../expertiza tehnica nr:.....
revizia			
SC ETALON POL CONSULT SRL J33/659/2014 CIF: 33457190			investitor/ beneficiar: DIRECTIA GENERALA DE ASISTENTA SOCIALA SI PROTECTIA COPILULUI A JUDETULUI SUCEAVA B-dul George Enescu, nr. 16, mun. Suceava, jud. Suceava
specificatie	nume	semnatura	scara:
şef proiect	ing. Sergiu Dascalu		1:100
şef proiect arh	arh. Doru Bantus		
proiectat	arh. Doru Bantus		
desenat	ing. Cristian Damian		
data: 11.2017			denumire plan/ detaliu: SECTIUNE A-A PROPUSA
			proiect nr 61/2017 faza: D.T.A.C. plansa nr A15