


PLAN DE SITUATIE
SCARA 1:500

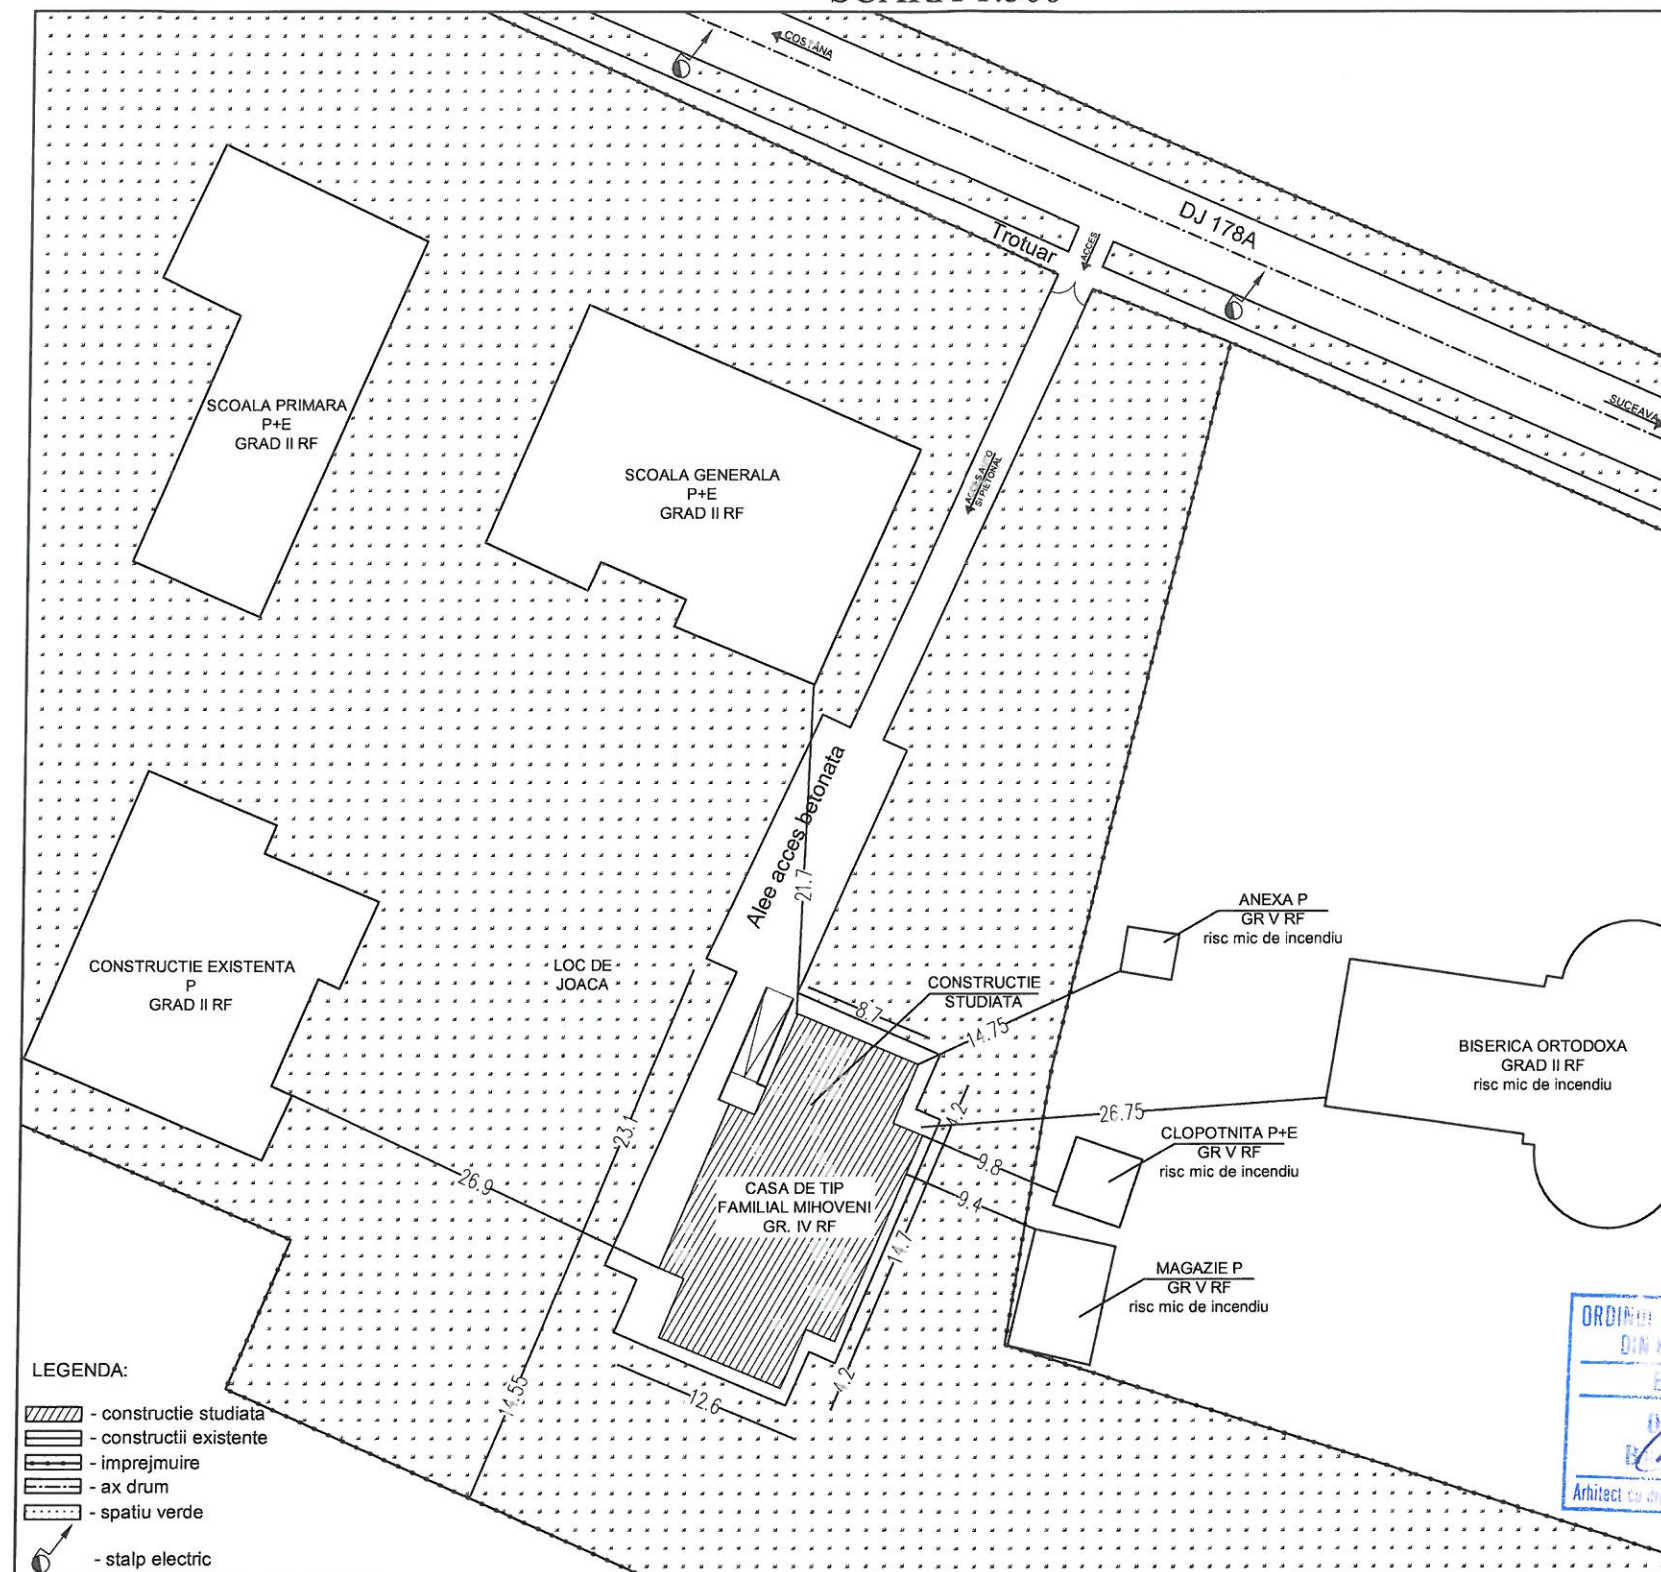


AVIZ 1053 / 17/20-8V
15.12.2017




verificator de proiecte expert	semnatura	cerinta	referat de verificare nr...../expertiza tehnica nr.....
revizia			
SC ETALON POL CONSULT SRL J33/659/2014 CIF: 33457190			investitor/ beneficiar: DIRECTIA GENERALA DE ASISTENTA SOCIALA SI PROTECTIA COPILULUI A JUDETULUI SUCEAVA B-dul George Enescu, nr. 16, mun. Suceava, jud. Suceava
specificatie	nume	semnatura	scara: 1:500
șef proiect	ing. Sergiu Dascalu		denumire proiect: Obținere autorizație de construcție pentru amenajări constructive structurale și nestructurale, de instalatii pentru satisfacerea cerințelor de securitate la incendiu la "CASA DE TIP FAMILIAL", MIHOVENI CF 33412, sat Mihoveni, Com. Șcheia, Jud. Suceava
șef proiect arh	arh. Doru Bantus		faza: D.T.A.C.
proiectat	arh. Doru Bantus		denumire plan/ detaliu: PLAN DE SITUATIE
desenat	ing. Cristian Damian		plansa nr A01

AVIZ 1053 / 17/20-SV
15.12.2017

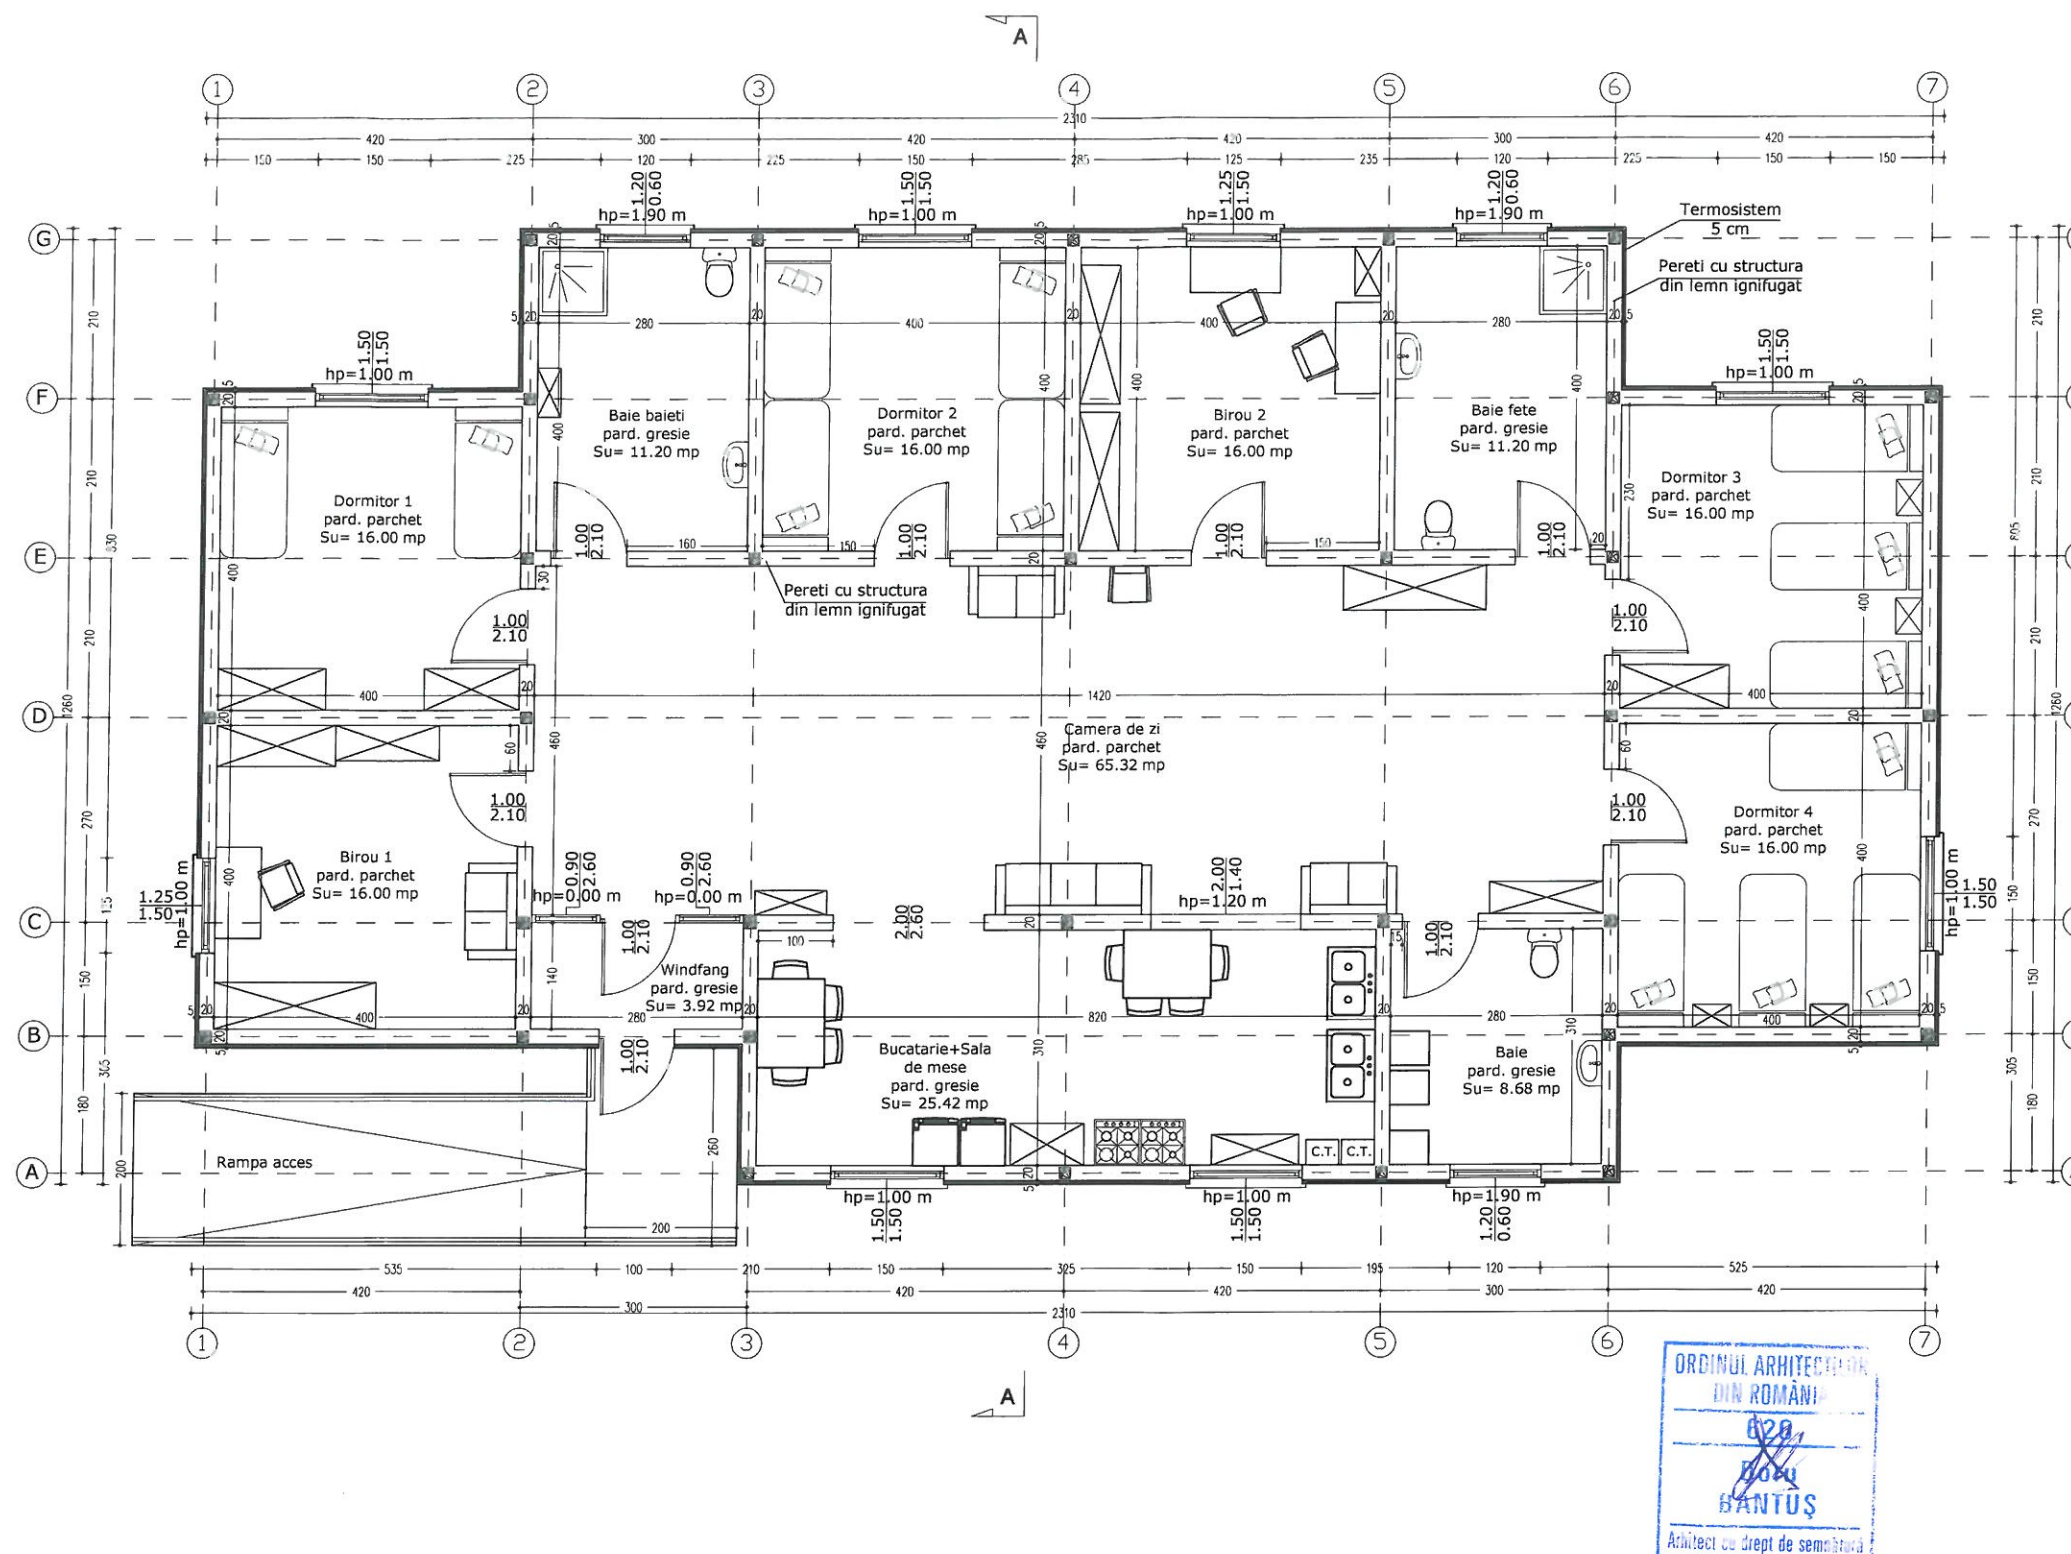

verificator de proiecte expert	semnătură	cerința	referat de verificare nr:...../expertiza tehnică nr:.....
revizia			
SC ETALON POL CONSULT SRL J33/659/2014 CIF: 33457190			investitor/ beneficiar: DIRECTIA GENERALA DE ASISTENTA SOCIALA SI PROTECTIA COPILULUI A JUDEȚULUI SUCEAVA B-dul George Enescu, nr. 16, mun. Suceava, jud. Suceava
specificație	nume	semnătură	scara:
șef proiect	ing. Sergiu Dascalu		1:100
șef proiect arh.	arh. Doru Bantus		
proiectat	arh. Doru Bantus		
desenat	ing. Cristian Damian		
			data: 11.2017
			denumire proiect: Obținere autorizație de construcție pentru amenajări constructive structurale si nestructurale, de instalatii pentru satisfacerea cerințelor de securitate la incendiu la "CASA DE TIP FAMILIAL", MIHOVENI CF 33412, sat Mihoveni, Com. Șcheia, jud. Suceava
			denumire plan/ detaliu: PLAN PARTER EXISTENT
			proiect nr 62/2017 faza: D.T.A.C. plansa nr A02

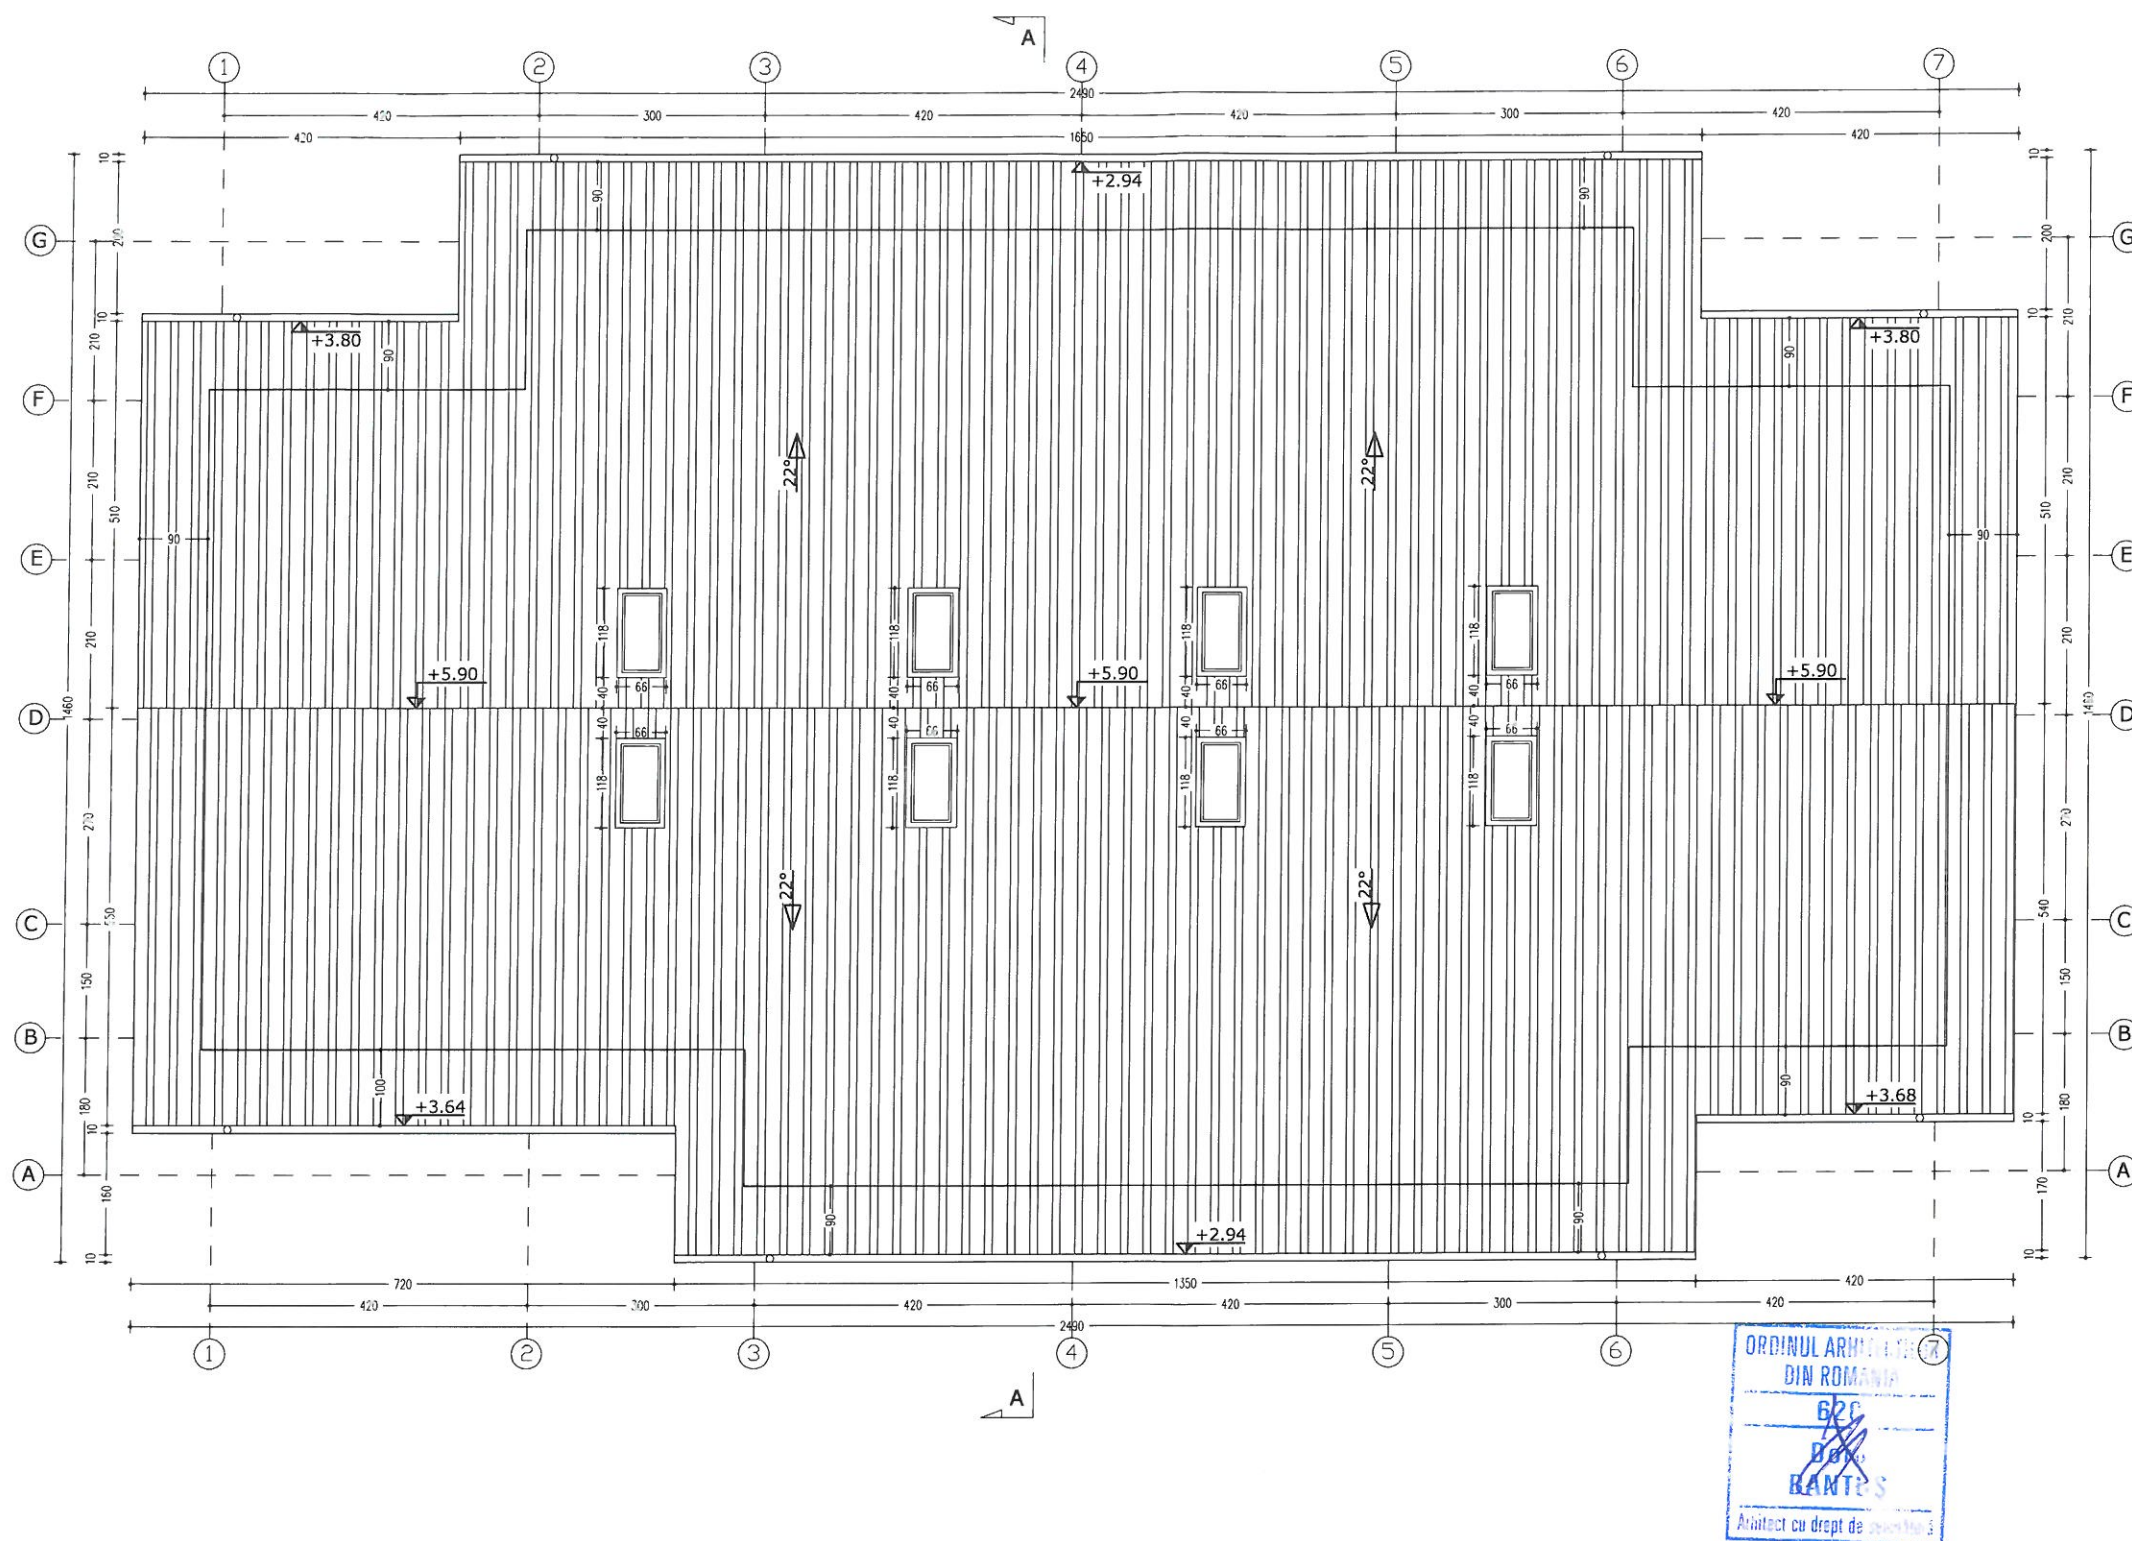

AVIZ 1050/17/30-3V
15.12.2017




verificator de proiecte expert	semnătură	cerință	referat de verificare nr:...../expertiza tehnică nr:.....
revizia			
SC ETALON POL CONSULT SRL J33/659/2014 CIF: 33457190			investitor/ beneficiar: DIRECTIA GENERALA DE ASISTENTA SOCIALA SI PROTECTIA COPILULUI A JUDETULUI SUCEAVA B-dul George Enescu, nr. 16, mun. Suceava, jud. Suceava
specificatie	nume	semnatura	scara: 1:100
șef proiect	ing. Sergiu Dascalu		
șef proiect arh	arh. Doru Bantus		
proiectat	arh. Doru Bantus		
desenat	ing. Cristian Damian		
SC ETALON POL CONSULT SRL J33/659/2014 CIF: 33457190			denumire proiect: Obținere autorizație de construcție pentru amenajări constructive structurale și nestructurale, de instalații pentru satisfacerea cerințelor de securitate la incendiu la "CASA DE TIP FAMILIAL", MIHOVENI CF 33412, sat Mihoveni, Com. Șcheia, jud. Suceava
SC ETALON POL CONSULT SRL J33/659/2014 CIF: 33457190			denumire plan/ detaliu: PLAN INVELITOARE EXISTENT
			proiect nr 62/2017 faza: D.T.A.C. plansa nr A03

AVIZ 1050/17/07-AN
15.12.2017



invelitoare din tabla cutata, culoare rosie
jgheaburi si burlane din tabla tip Lindab, culoare rosie
zugraveli cu var lavabil de exterior, culoare alba
tamplarie PVC, cu geam termopan float
soclu tencuit clasic

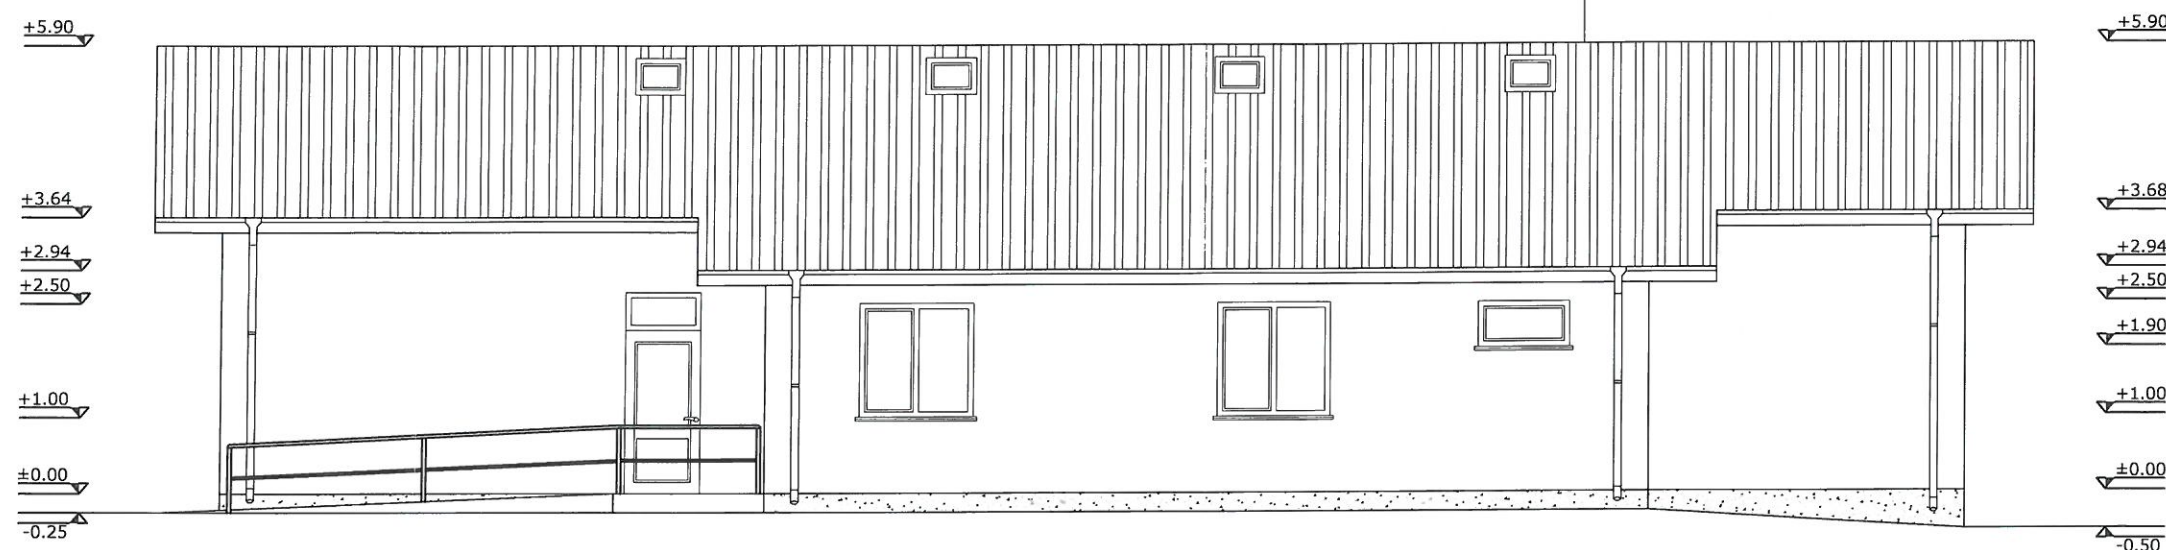


verificator de proiecte expert	semnătură	cerința	referat de verificare nr:...../expertiza tehnică nr:.....
revizia			
SC ETALON POL CONSULT SRL J33/659/2014 CIF: 33457190			investitor/ beneficiar: DIRECTIA GENERALA DE ASISTENTA SOCIALA SI PROTECTIA COPILULUI A JUDETELUI SUCEAVA B-dul George Enescu, nr. 16, mun. Suceava, jud. Suceava
specificatie	nume	semnatura	scara:
șef proiect	ing. Sergiu Dascalu		1:100
șef proiect arh	arh. Doru Bantus		
proiectat	arh. Doru Bantus		data:
desenat	ing. Cristian Damian		11.2017
			denumire proiect: Obținere autorizație de construcție pentru amenajări constructive structurale si nestructurale, de instalatii pentru satisfacerea cerintelor de securitate la incendiu la "CASA DE TIP FAMILIAL", MIHOVENI CF 33412, sat Mihoveni, Com. Șcheia, jud. Suceava
			denumire plan/ detaliu: FATADA PRINCIPALA EXISTENTA
			proiect nr 62/2017 faza: D.T.A.C. plansa nr A05

FATADA POSTERIOARA
EXISTENTA
sc.1/100

AVIZ 1053 /17/SU-SV
15.12.2017




invelitoare din tabla cutata, culoare rosie
jgheaburi si burlane din tabla tip Lindab, culoare rosie
zugraveli cu var lavabil de exterior, culoare alba
tamplarie PVC, cu geam termopan float
soclu tencuit clasic

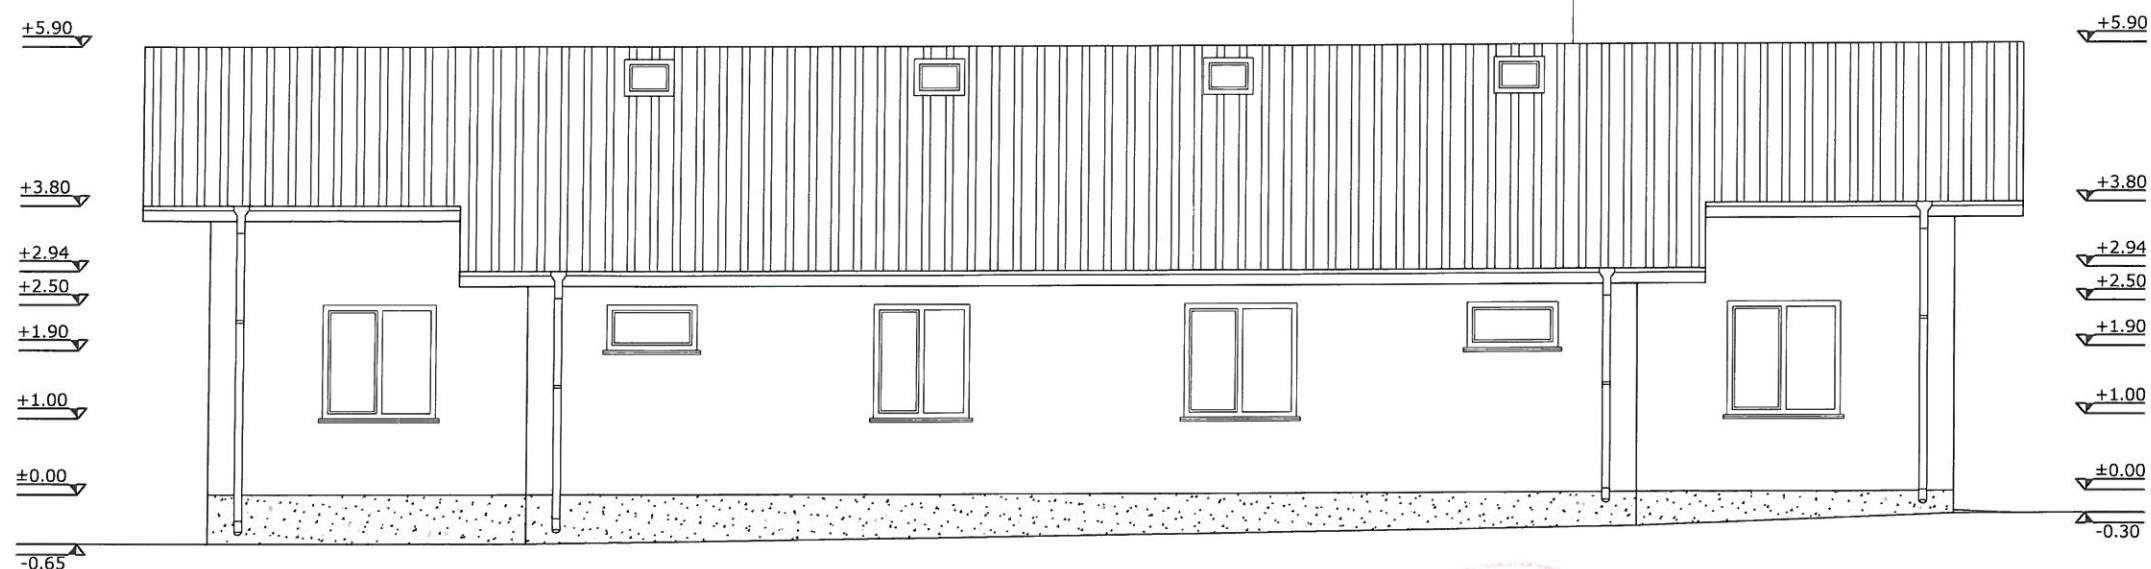

verificator de proiecte expert	semnătură	cerința	referat de verificare nr:...../expertiza tehnică nr:.....
revizia			
SC ETALON POL CONSULT SRL J33/659/2014 CIF: 33457190			investitor/ beneficiar: DIRECTIA GENERALA DE ASISTENTA SOCIALA SI PROTECTIA COPILULUI A JUDETELUI SUCEAVA B-dul George Enescu, nr. 16 , mun. Suceava, jud. Suceava
specificatie	nume	semnătură	scara: proiect nr 62/2017
șef proiect	ing. Sergiu Dascalu		faza: D.T.A.C.
șef proiect arhitectat	arh. Doru Bantus		
proiectat	arh. Doru Bantus		
desenat	ing. Cristian Damian		
		data: 11.2017	denumire plan/ detaliu: FATADA POSTERIOARA EXISTENTA

AVIZ 1053 / 17 / 07 - SV
15.12.2017

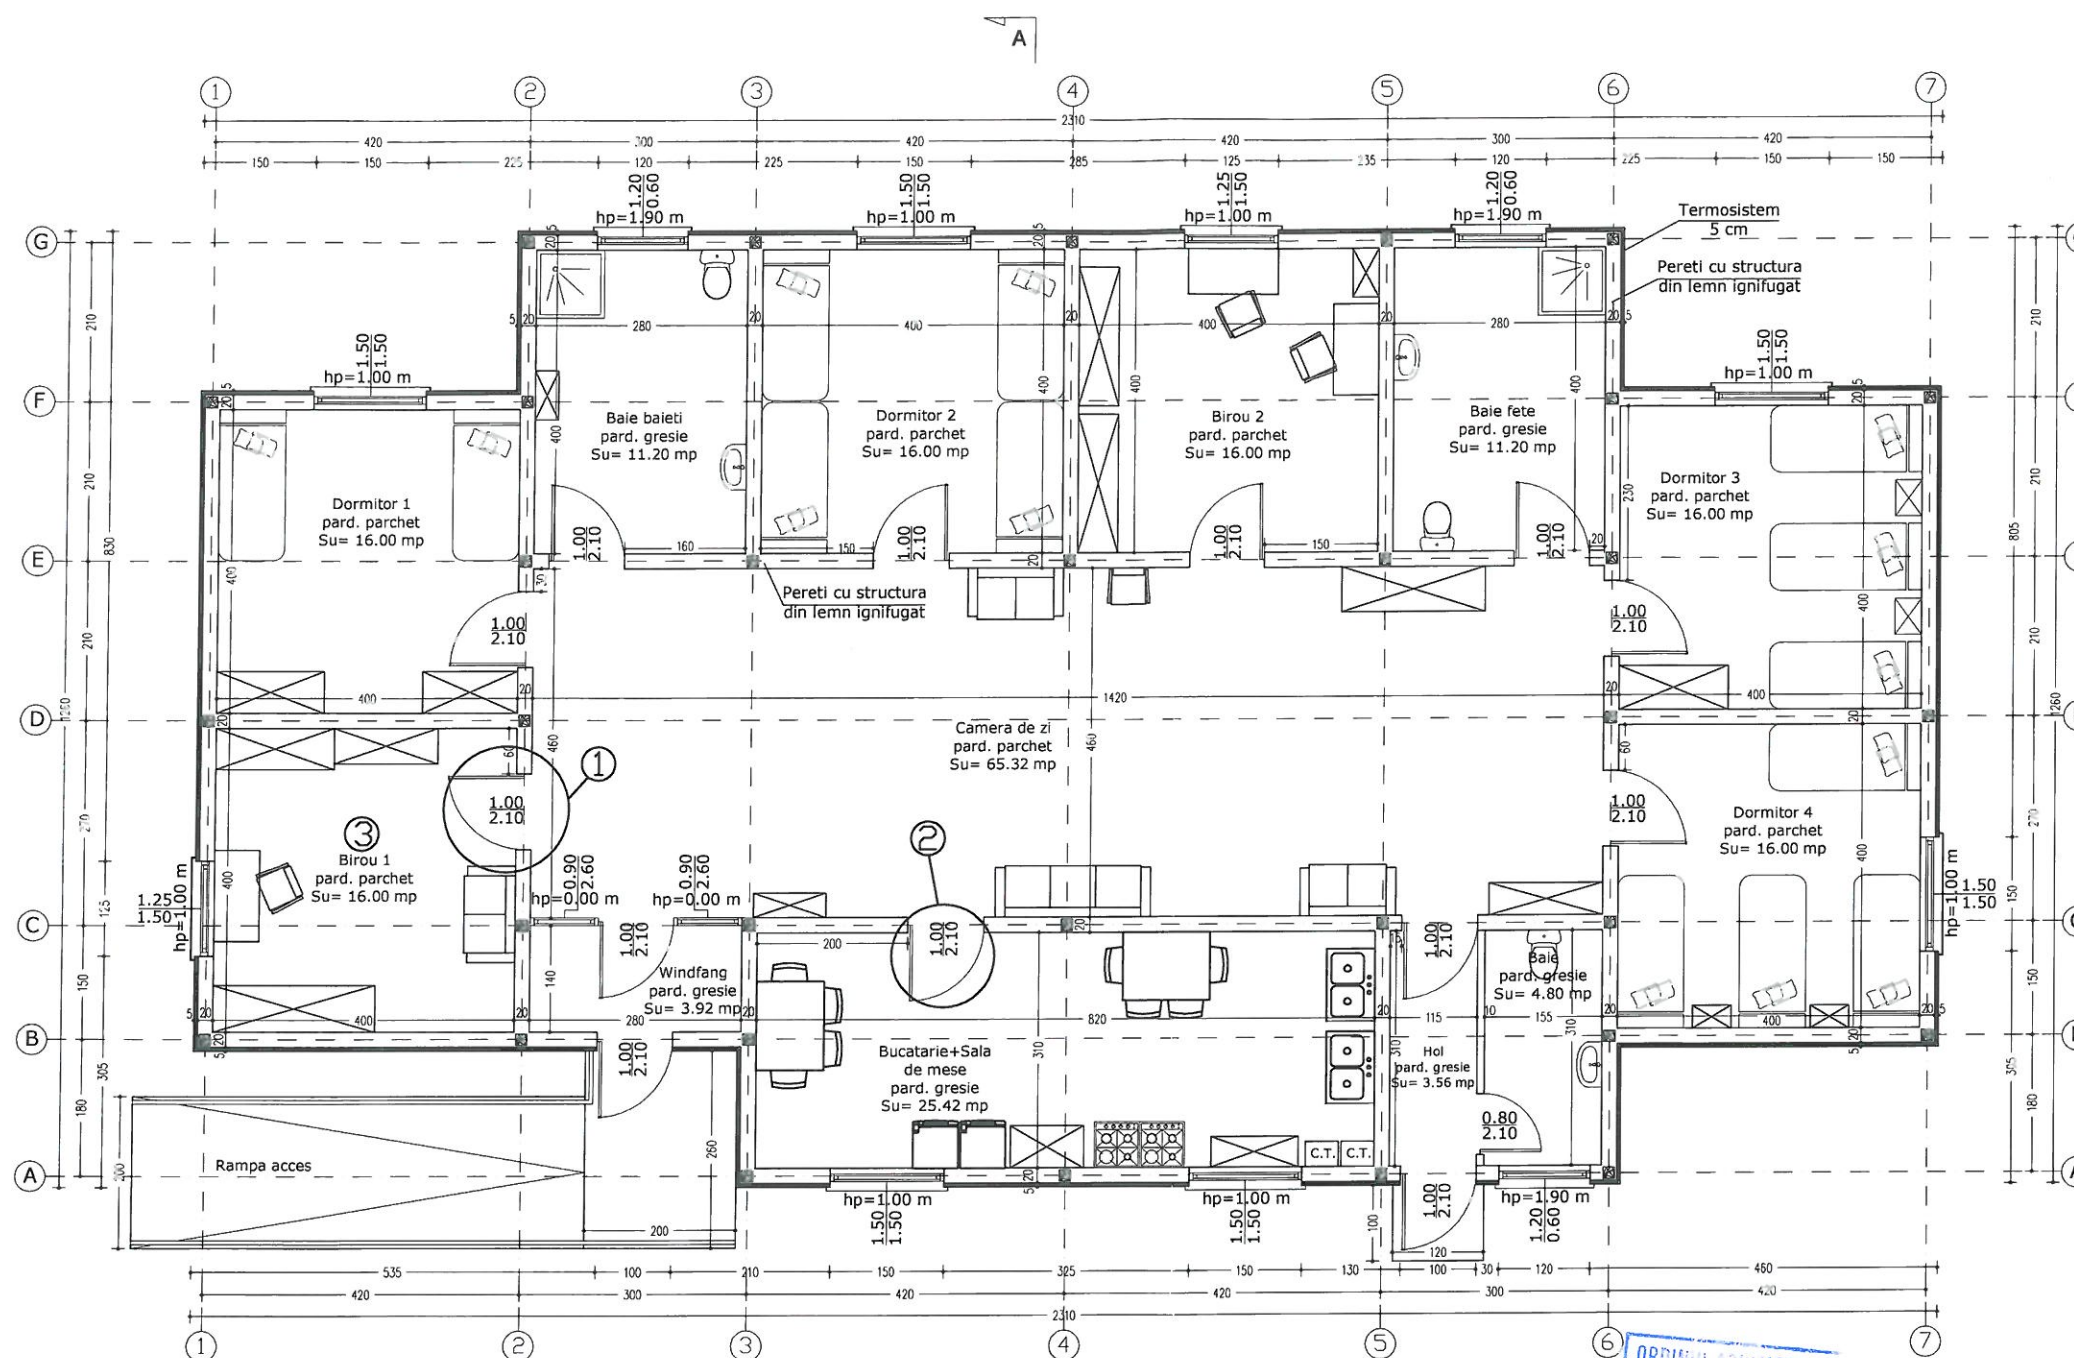

Legenda



- 1-Usa EI2-30-C min cu dispozitiv de autoinchidere;
- 2-Usa EI 45 min cu dispozitiv de autoinchidere;
- 3-Sistem ECS;

- *Instalatii si dispozitive de semnalizare, alarmare si alertare in caz de incendiu;
- *iluminat de siguranta;
- *pichet de incendiu exterior;
- *stingatoare manuale cu pulbere tip P6;
- *stingatoare transpotabile cu pulbere tip P50;

verificator de proiecte expert		semnătură		cerința		referat de verificare nr:...../expertiza tehnică nr:.....		
revizia								
SC ETALON POL CONSULT SRL J33/659/2014 CIF: 33457190				investitor/ beneficiar: DIRECTIA GENERALA DE ASISTENTA SOCIALA SI PROTECTIA COPILULUI A JUDETULUI SUCEAVA B-dul George Enescu, nr. 16 , mun. Suceava, jud. Suceava		proiect nr 62/2017		
specificație	nume	semnătură	scara:	denumire proiect: Obținere autorizatie de constructie pentru amenajari constructive structurale si nestructurale, de instalatii pentru satisfacerea cerintelor de securitate la incendiu la "CASA DE TIP FAMILIAL", MIHOVENI CF 33412, sat Mihoveni, Com. Șcheia, jud. Suceava			faza:	
șef proiect	ing. Sergiu Dascalu		1:100				denumire plan/ detaliu: PLAN PARTER PROPOS	D.T.A.C.
șef proiect arh	arh. Doru Bantus							plansa nr A09
proiectat	arh. Doru Bantus		data: 11.2017					
desenat	ing. Cristian Damian							



invelitoare din tabla cutata, culoare rosie
jgheaburi si burlane din tabla tip Lindab, culoare rosie
zugraveli cu var lavabil de exterior, culoare alba
tamplarie PVC, cu geam termopan float
soclu tencuit clasic

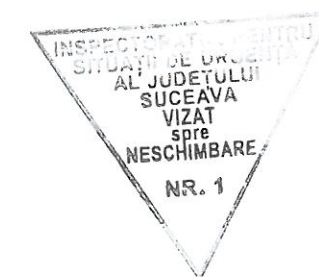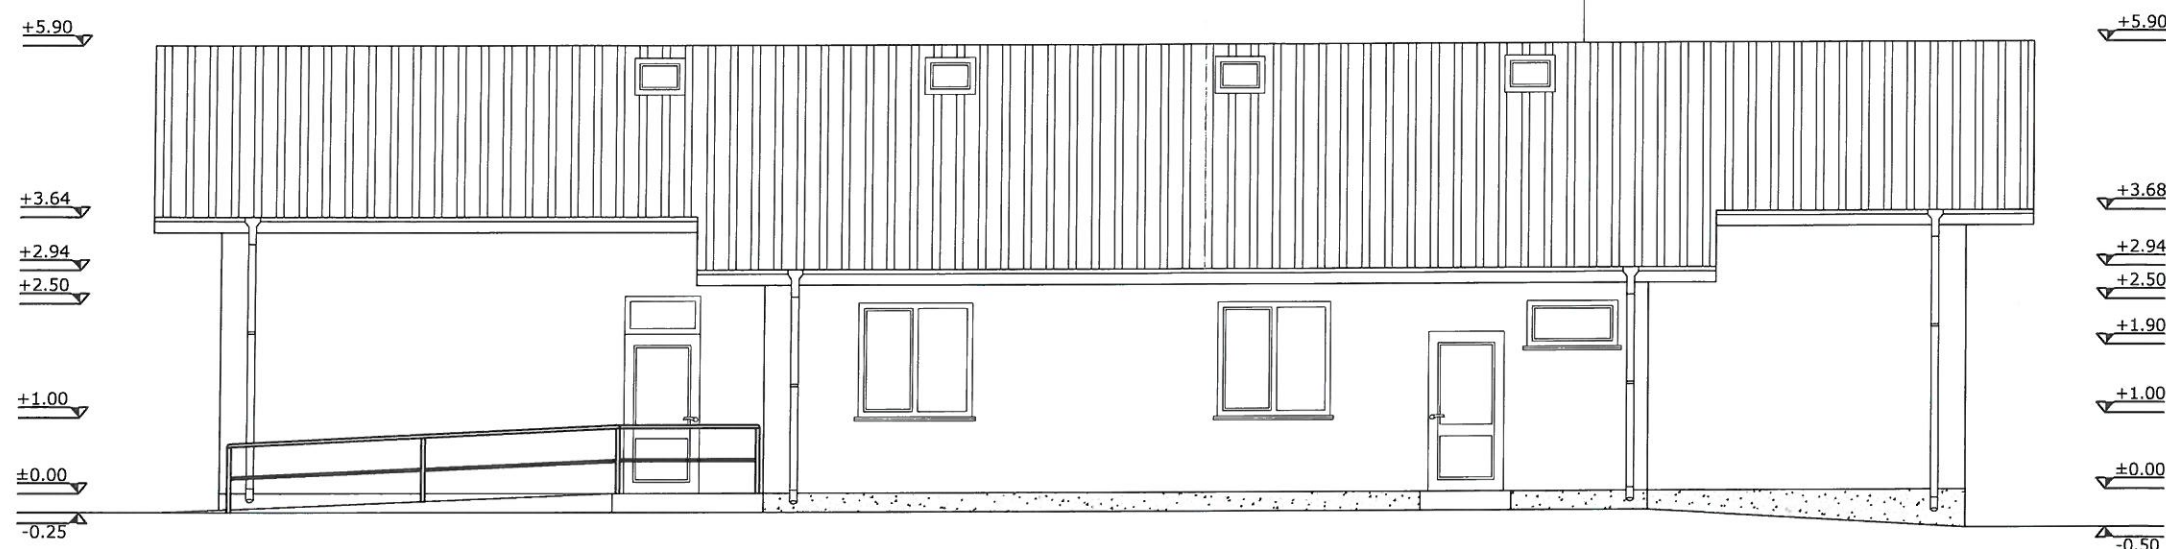

AVIZ 1053/17/30-SV
15.12.2017



Legenda

- 1-Usa EI2-30-C min cu dispozitiv de autoinchidere;
- 2-Usa EI 45 min cu dispozitiv de autoinchidere;
- 3-Sistem ECS;

- *Instalatii si dispozitive de semnalizare, alarmare si alertare in caz de incendiu;
- *iluminat de siguranta;
- *pichet de incendiu exterior;
- *stingatoare manuale cu pulbere tip P6;
- *stingatoare transprotabile cu pulbere tip P50;

verificator de proiecte expert	semnatura	cerinta	referat de verificare nr:...../expertiza tehnica nr:.....
revizia			
SC ETALON POL CONSULT SRL J33/659/2014 CIF: 33457190			investitor/ beneficiar: DIRECTIA GENERALA DE ASISTENTA SOCIALA SI PROTECTIA COPILULUI A JUDETULUI SUCEAVA B-dul George Enescu, nr. 16, mun. Suceava, jud. Suceava
specificatie	nume	semnatura	scara:
şef proiect	ing. Sergiu Dascalu		1:100
şef proiect arh	arh. Doru Bantus		
proiectat	arh. Doru Bantus		data:
desenat	ing. Cristian Damian		11.2017
			denumire proiect: Obtinere autorizatie de constructie pentru amenajari constructive structurale si nestructurale, de instalatii pentru satisfacerea cerintelor de securitate la incendiu la "CASA DE TIP FAMILIAL", MIHOVENI CF 33412, sat Mihoveni, Com. Scheia, jud. Suceava
			denumire plan/ detaliu: FATADA PRINCIPALA PROPUSA
			proiect nr 62/2017 faza: D.T.A.C. plansa nr A11