


PLAN DE SITUATIE
SCARA 1:500

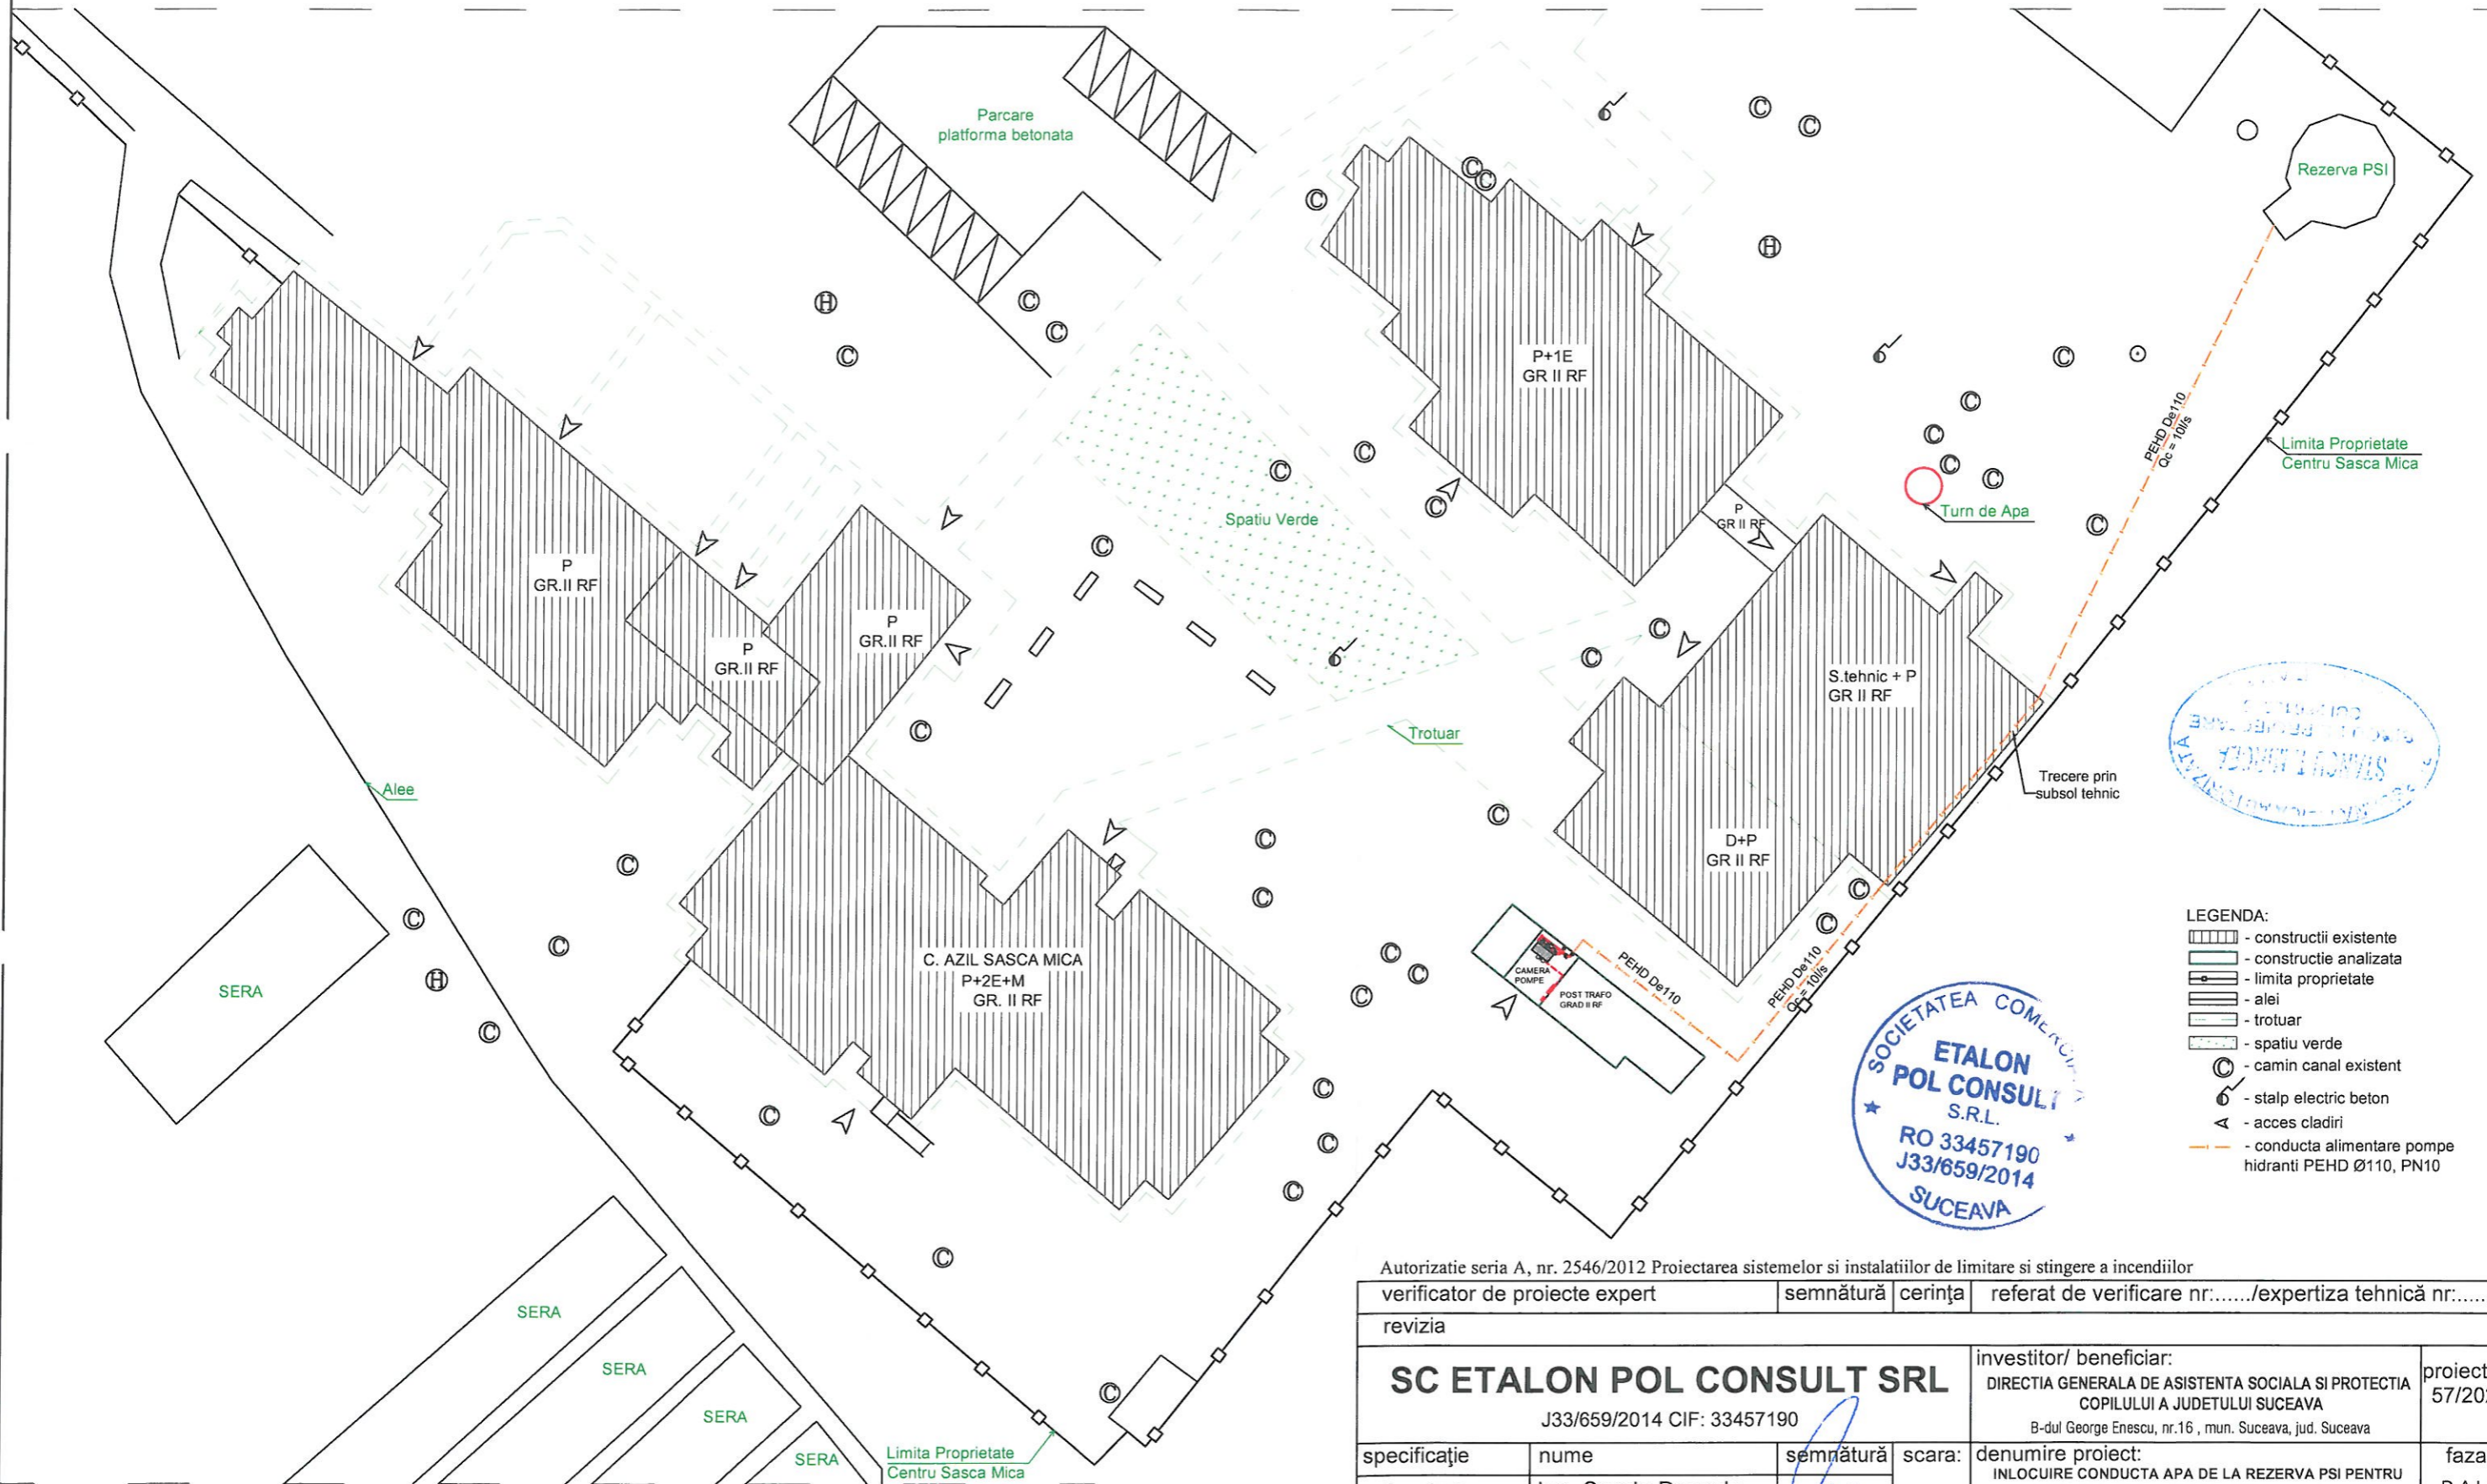

- LEGENDA:
- constructii existente
 - constructie analizata
 - limita proprietate
 - alei
 - trotuar
 - spatiu verde
 - camin canal existent
 - stalp electric beton
 - acces cladiri
 - conducta alimentare pompe hidranti PEHD Ø110, PN10

Autorizatie seria A, nr. 2546/2012 Proiectarea sistemelor si instalatiilor de limitare si stingere a incendiilor			
verificator de proiecte expert	semnatura	cerinta	referat de verificare nr:...../expertiza tehnica nr:.....
revizia			
SC ETALON POL CONSULT SRL J33/659/2014 CIF: 33457190			investitor/ beneficiar: DIRECTIA GENERALA DE ASISTENTA SOCIALA SI PROTECTIA COPILULUI A JUDETLULUI SUCEAVA B-dul George Enescu, nr.16 , mun. Suceava, jud. Suceava
specificatie	nume	semnatura	scara: 1/500
şef proiect	ing. Sergiu Dascalu		denumire proiect: INLOCUIRE CONDUCTA APA DE LA REZERVA PSI PENTRU ALIMENTARE STATIE HIDRANTI EXTERIORI LA CRRN SASCA MICA CF 30065, sat Sasca Mica,com. Cornu Luncii, jud. Suceava
şef proiect spec.	ing. Mircea Stancu		
proiectat	ing. Mircea Stancu		data: 12.2020
desenat	ing. Mircea Stancu		denumire plan/ detaliu: INSTALATII STINGERE INCENDIU - PLAN DE SITUATIE
			proiect nr: 57/2020 faza: D.A.L.I. Plansa nr. H00