
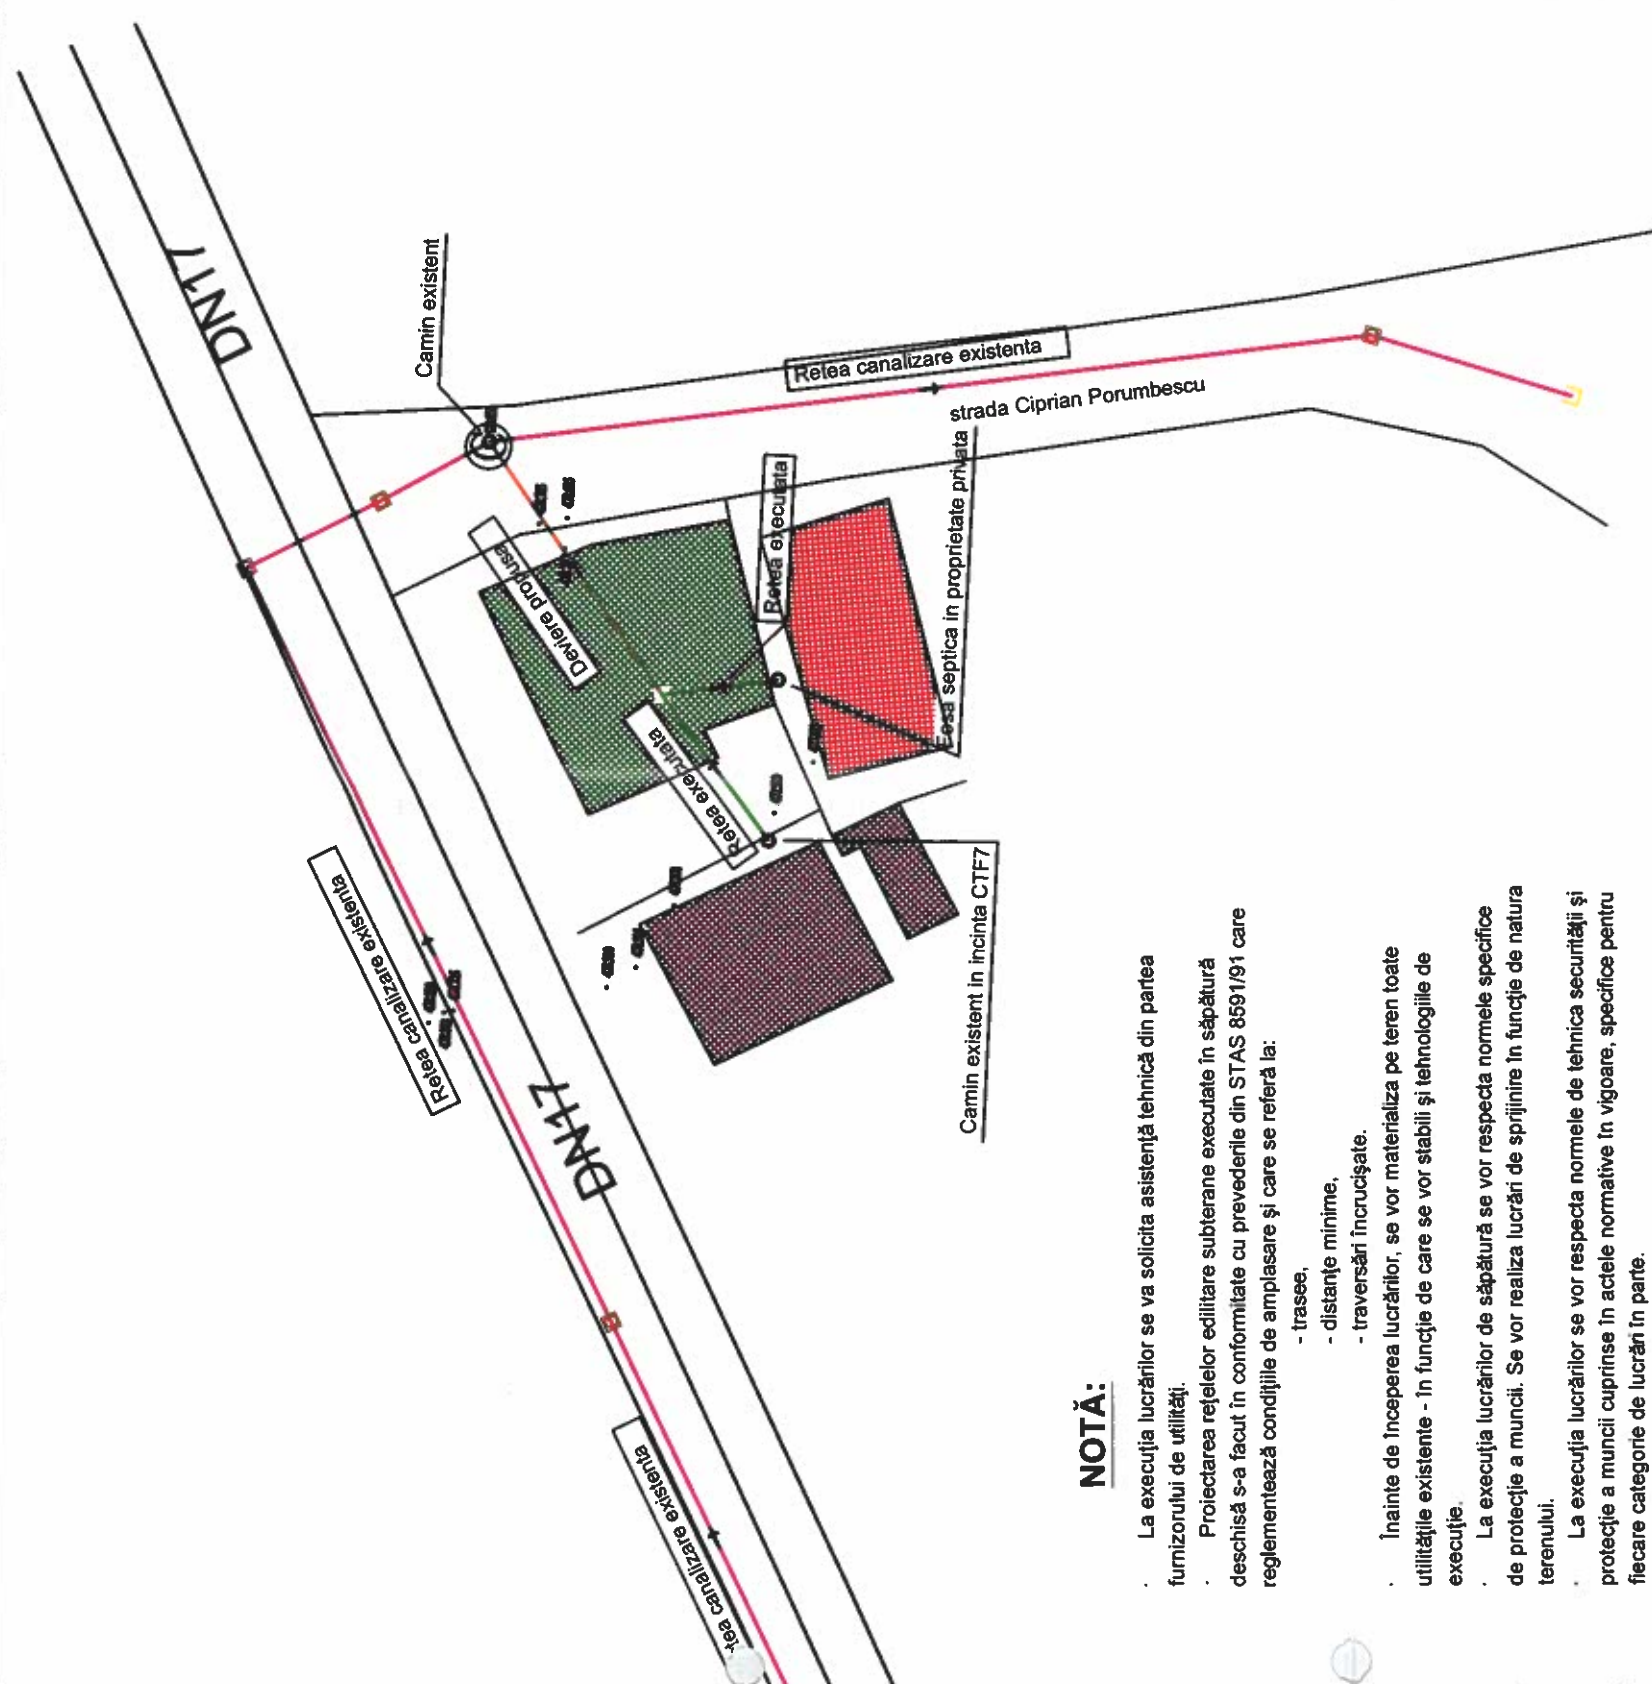


Profil Longitudinal - Tronson Camin existent in incinta CTF7 - Camin existent
Scara: 1:1000/100

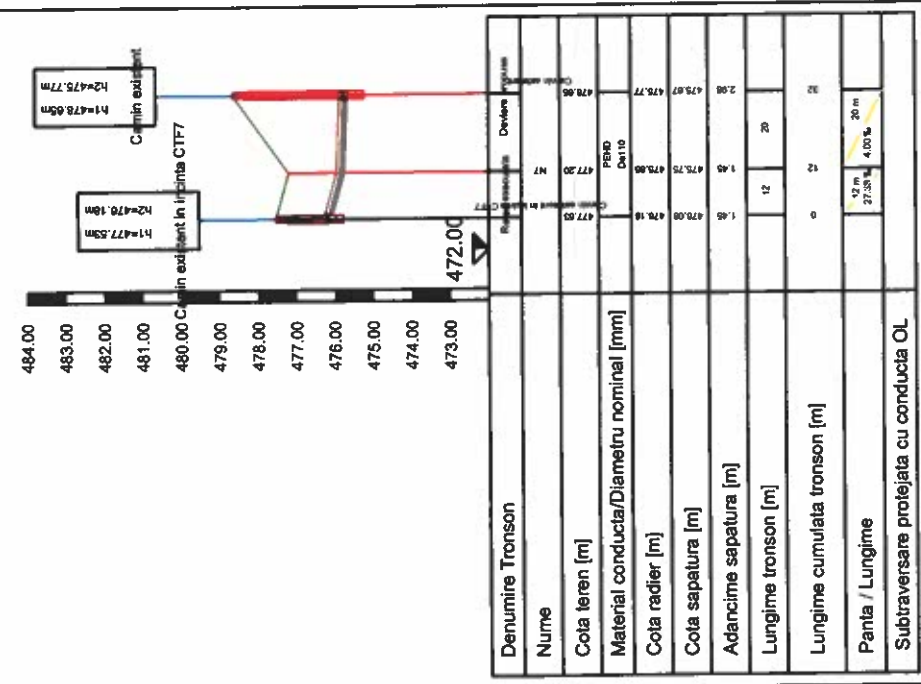

NOTĂ:

- La execuția lucrărilor se va solicita asistență tehnică din partea furnizorului de utilități.
- Proiectarea rețelelor edilitare subterane executate în săpătură deschisă s-a făcut în conformitate cu prevederile din STAS 8591/91 care reglementează condițiile de amplasare și care se referă la:
 - trasee,
 - distanțe minime,
 - traversări încrucișate.
- Înainte de începerea lucrărilor, se vor materializa pe teren toate utilitățile existente - în funcție de care se vor stabili și tehnologiile de execuție.
- La execuția lucrărilor de săpătură se vor respecta normele specifice de protecție a muncii. Se vor realiza lucrări de sprijinire în funcție de natura terenului.
- La execuția lucrărilor se vor respecta normele de tehnica securității și protecție a muncii cuprinse în actele normative în vigoare, specifice pentru fiecare categorie de lucrări în parte.

LEGENDA

- Rețea de canalizare menajeră din tuburi PVC Dn250, executată de Beneficiar
- Rețea de canalizare menajeră din tuburi PVC Dn250 propusă (deviere)
- Rețea de canalizare menajeră din tuburi PVC Dn250 existentă, de la rețeaua locală
- Casa de tip familial 7
- Oficiul Postal 1
- Proprietate privată

Proiectant general: SC PROIECT AIC SRL Șef proiect: ing. Streanga Adrian

Verificator/Expert	Semnătura:	Cerința:	Referat / Expertiza nr. / Data
Proiectat:	ing. Ruben Apăsăriței	Scara	1:500
Desenat:	ing. Azanfire Valentin	Data	2019
Aprobat:	ing. Streanga Adrian		
Beneficiar:		D.G.A.S.P.C. SUCEAVA	
Faza:		P.T./D.E.	
Titlu planșă:		Plan de situație+ Profil longitudinal rețea de canalizare propusă	
Proiect nr.:		1310/2019	
LUCRARI DE EXTINDERE SI DEVIERE CANALIZARE LA CTF 7, STR. STEFAN CEL MARE, NR.3, DIN CADRUL S.M.C.A.D. GURA HUMORULUI, JUDEȚUL SUCEAVA			



SC PROIECT AIC SRL
 COMERCIAL, RO35735005
 REG. COM. J33/334/2016
 Sediul: Str. Ștefan cel Mare, Nr. 3, Gura Humorului, Județul Suceava
 Cămin: Str. Ștefan cel Mare, Nr. 3, Gura Humorului, Județul Suceava
 TEL: 0744 477 558
 FAX: 0744 477 559
 E-MAIL: info@proiectaic.ro