
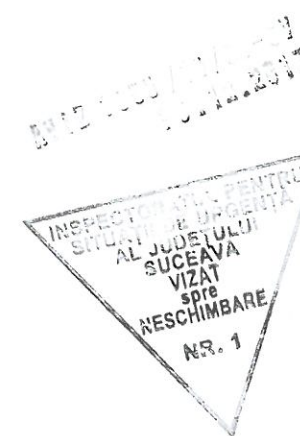


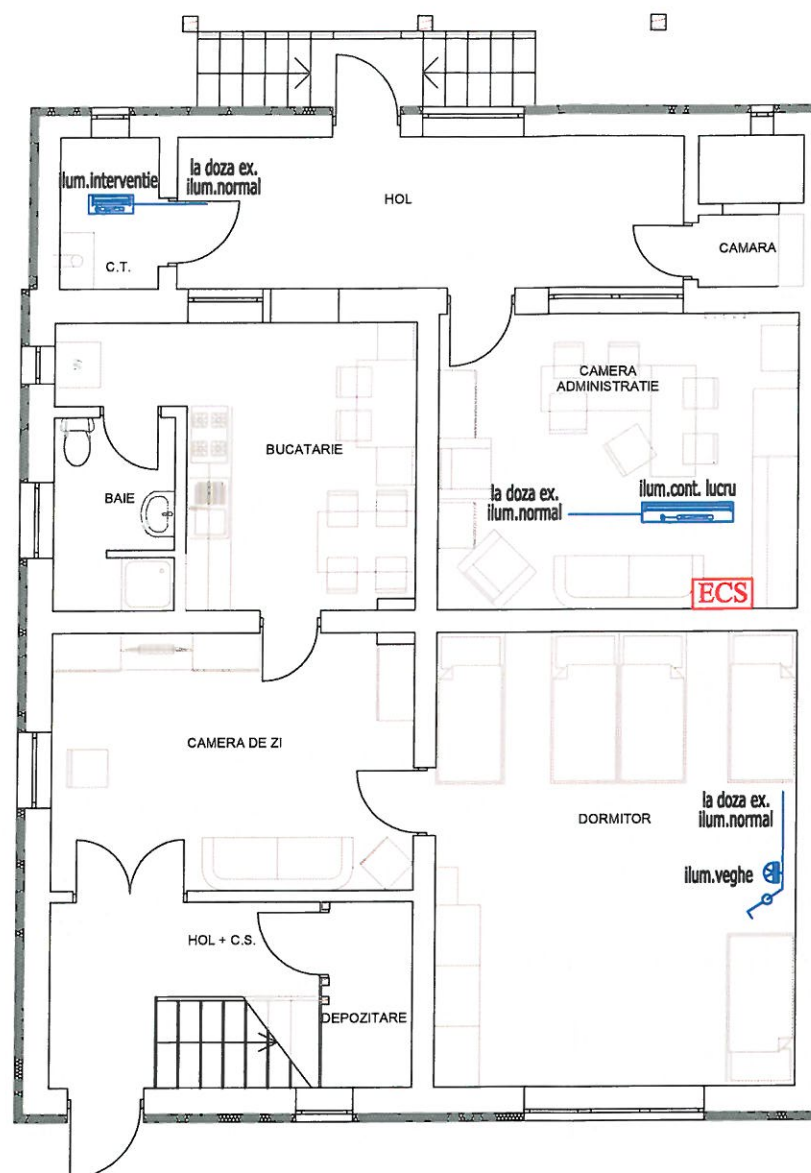

NOTE

- Instalatia de iluminat de siguranta si securitate se configureaza conform I7-2011 :
a. S-a prevazut iluminat de securitate pentru continuarea lucrului, in incaperea ECS. Se monteaza corpuri de iluminat cu kit de emergenta (acumulator si invertor), clasa de izolare „II”, cu timp de comutare maxim 5s si o autonomie de minim 1 ora (tab.7.23.1 din Normativul I.7.-2011), care asigura nivelul de iluminat necesar pentru siguranta persoanelor implicate in procesul de oparare in siguranta a centralei de incendiu (ECS).

Corpul de iluminat este alimentat pe circuit din tabloul electric de iluminat normal, in amonte de orice intrerupator, in conditiile art.7.23.7.1 din Normativul I.7.-2011

b. S-a prevazut iluminat de securitate de interventie in incaperea centralei termice. Se monteaza corpuri de iluminat cu kit de emergenta (acumulator si invertor), clasa de izolare „II”, cu timp de comutare maxim 5s si o autonomie de minim 1 ora (tab.7.23.1 din Normativul I.7.-2011), care asigura nivelul de iluminat necesar pentru siguranta persoanelor implicate in procesul de oprire in siguranta a centralei termice.

Corpul de iluminat este alimentat pe circuit din tabloul electric de iluminat normal, in amonte de orice intrerupator, in conditiile art.7.23.7.1 din Normativul I.7.-2011

c. S-a prevazut un iluminat de securitate pentru veghe echipat cu corpuri de iluminat autonome, cu kit de emergenta (acumulator si invertor), alimentate pe circuite din tablourile electrice de iluminat normal in amonte de orice intrerupator, in conditiile art.7.23.7.1 din Normativul I.7.-2011.




- Autorizatie A.N.R.E. 31036/2014; gr. IIIA+IIB
- Autorizatie seria A, nr. 2552 / 2015 - Proiectarea sistemelor si instalatiilor de semnalizare, alarmare si alertare in caz de incendiu

PROIECTANT GENERAL:
SC ETALON POL CONSULT SRL
J33/659/2014 CIF: 33457190

LEGENDA:

- Circuit iluminat securitate
- Corp iluminat de securitate cu kit emergenta 1 ora, tuburi LED 1200mm
- Corp iluminat de securitate cu kit emergenta 1 ora, tuburi LED 600mm
- Corp iluminat de securitate evacuare, luminobloc LED
- Corp iluminat de securitate de veghe, luminobloc LED
- Intrerupator pornire/oprire iluminat de veghe

Verificator	Nume	Semnatura	Cerinta	Referat nr. / Data	
STANCU T. MIRCEA P.F.A. BIROU DE PROIECTARE - SUCEAVA Nr. O.R.C. : F33 / 261/2010 tel: 0740 147278 C.U.I. : 26616315 e-mail: stancu_mircea@yahoo.com				Beneficiar: DIRECTIA GENERALA DE ASISTENTA SOCIALA SI PROTECTIA COPILULUI A JUDETULUI SUCEAVA B-dul George Enescu, nr. 16 , mun. Suceava, jud. Suceava	Proiect nr. 52 /2017
Specificatie	Nume	Semnatura	Scara	Titlu proiect : Obtinere autorizatie de constructie pentru amenajari constructive structurale si nestructurale, de instalatii pentru satisfacerea cerintelor de securitate la incendiu la "Centrul familial Nr. 7", GURA HUMORULUI Str. Ștefan cel Mare, nr. 3, oras Gura Humorului, jud. Suceava	Faza: DTAC
Sef proiect	ing. Sergiu Dascalu		1:100	Titlul plansei: INSTALATII ELECTRICE PLAN PARTER ILUMINAT DE SECURITATE	Plansa nr.: E01
Sef proiect spec.	ing. Mircea Stancu				
Proiectat	ing. Mircea Stancu		Data: 2017		
Desenat	ing. Mircea Stancu				

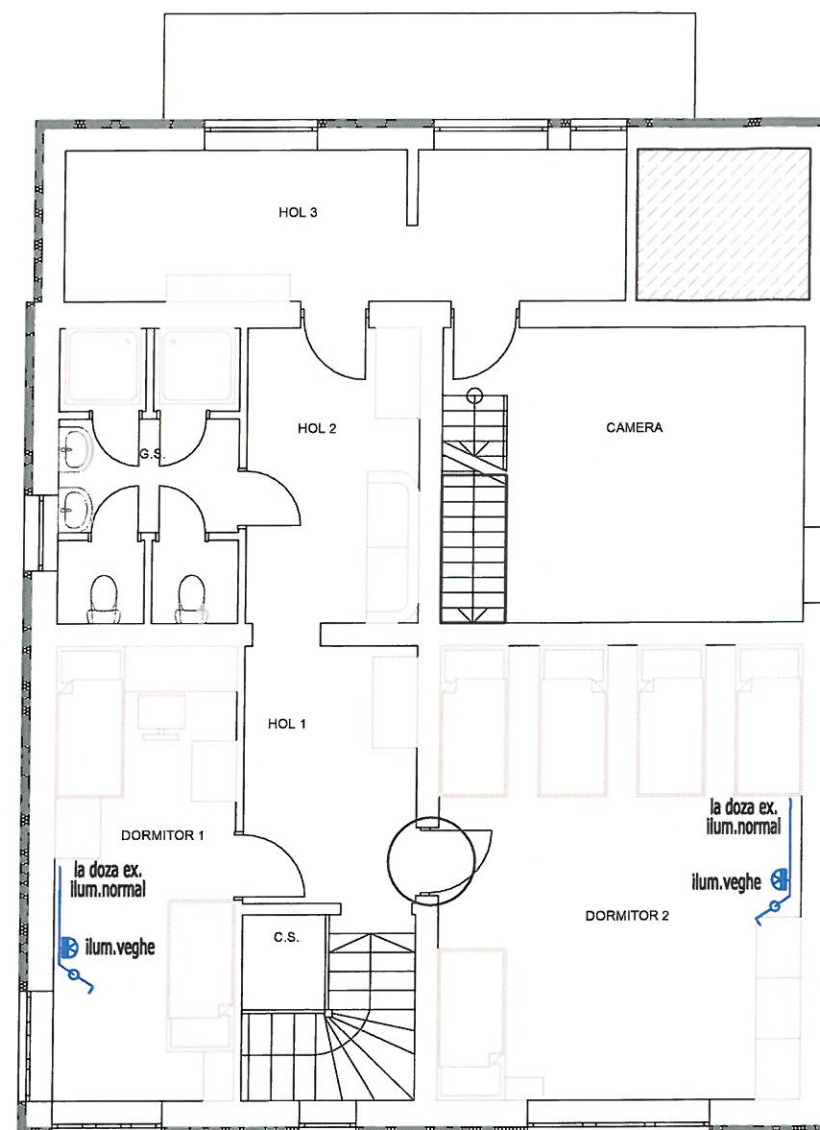

NOTE

- Instalatia de iluminat de siguranta si securitate se configureaza conform I7-2011 :
a. S-a prevazut iluminat de securitate pentru continuarea lucrului, i n incaperea ECS. Se monteaza corpuri de iluminat cu kit de emergenta (acumulator si inverter), clasa de izolatje „II”, cu timp de comutare maxim 5s si o autonomie de minim 1 ora (tab.7.23.1 din Normativul I.7.-2011), care asigura nivelul de iluminat necesar pentru siguranta persoanelor implicate in procesul de op erare in siguranta a centralei de incendiu (ECS).

Corpul de iluminat este alimentat pe circuit din tablou l electric de iluminat normal, in amonte de orice intrerupator, in conditiile art.7.23.7.1 din Normativul I.7.-2011

b. S-a prevazut iluminat de securitate de interventie i n incaperea centralei termice. Se monteaza corpuri de iluminat cu kit de emergenta (acumulator si inverter), clasa de izolatje „II”, cu timp de comutare maxim 5s si o autonomie de minim 1 ora (tab.7.23.1 din Normativul I.7.-2011), care asigura nivelul de iluminat necesar pentru siguranta persoanelor implicate in procesul de op rire in siguranta a centralei termice.

Corpul de iluminat este alimentat pe circuit din tablou l electric de iluminat normal, in amonte de orice intrerupator, in conditiile art.7.23.7.1 din Normativul I.7.-2011

c. S-a prevazut un iluminat de securitate pentru veghe echipat cu corpuri de iluminat autonome, cu kit de emergenta (acumulator si inverter), alimentate pe circuite din tablourile electrice de iluminat normal in amonte de orice intrerupator , in conditiile art.7.23.7.1 din Normativul I.7.-2011.




- Autorizatie A.N.R.E. 31036/2014; gr. IIIA+ IIB
- Autorizatie seria A, nr. 2552 / 2015 - Proiectarea sistemelor si instalatiilor de semnalizare, alarmare si alertare in caz de incendiu

PROIECTANT GENERAL:
SC ETALON POL CONSULT SRL
J33/659/2014 CIF: 33457190

LEGENDA:

- Circuit iluminat securitate
- Corp iluminat de securitate cu kit emergenta 1 ora, tuburi LED 1200mm
- Corp iluminat de securitate cu kit emergenta 1 ora, tuburi LED 600mm
- Corp iluminat de securitate evacuare, luminobloc LED
- Corp iluminat de securitate de veghe, luminobloc LED
- Intreruptor pornire/oprire iluminat de veghe

Verificator	Nume	Semnatura	Cerinta	Referat nr. / Data	
STANCU T. MIRCEA P.F.A. BIROU DE PROIECTARE - SUCEAVA Nr. O.R.C. : F33 / 261/2010 C.U.I. : 26616315 tel: 0740 147278 e-mail: stancu_mirc@yahoo.com				Beneficiar:	Proiect nr.
				DIRECTIA GENERALA DE ASISTENTA SOCIALA SI PROTECTIA COPILULUI A JUDETELUI SUCEAVA	52 /2017
				B-dul George Enescu, nr. 16 , mun. Suceava, jud. Suceava	
Specificatie	Nume	Semnatura	Scara	Titlu proiect :	Faza:
Sef proiect	ing. Sergiu Dascalu		1:100	Obtinere autorizatie de constructie pentru amenajari constructive structurale si nestructurale, de instalatii pentru satisfacerea cerintelor de securitate la incendiu la "Centrul familial Nr. 7 ", GURA HUMORULUI	DTAC
Sef proiect spec.	ing. Mircea Stancu			Str. Ștefan cel Mare, nr. 3, oras Gura Humorului, jud. Suceava	
Proiectat	ing. Mircea Stancu		Data:	Titlul pansei: INSTALATII ELECTRICE	Plansa nr.:
Desenat	ing. Mircea Stancu		2017	PLAN ETAJ ILUMINAT DE SECURITATE	E02

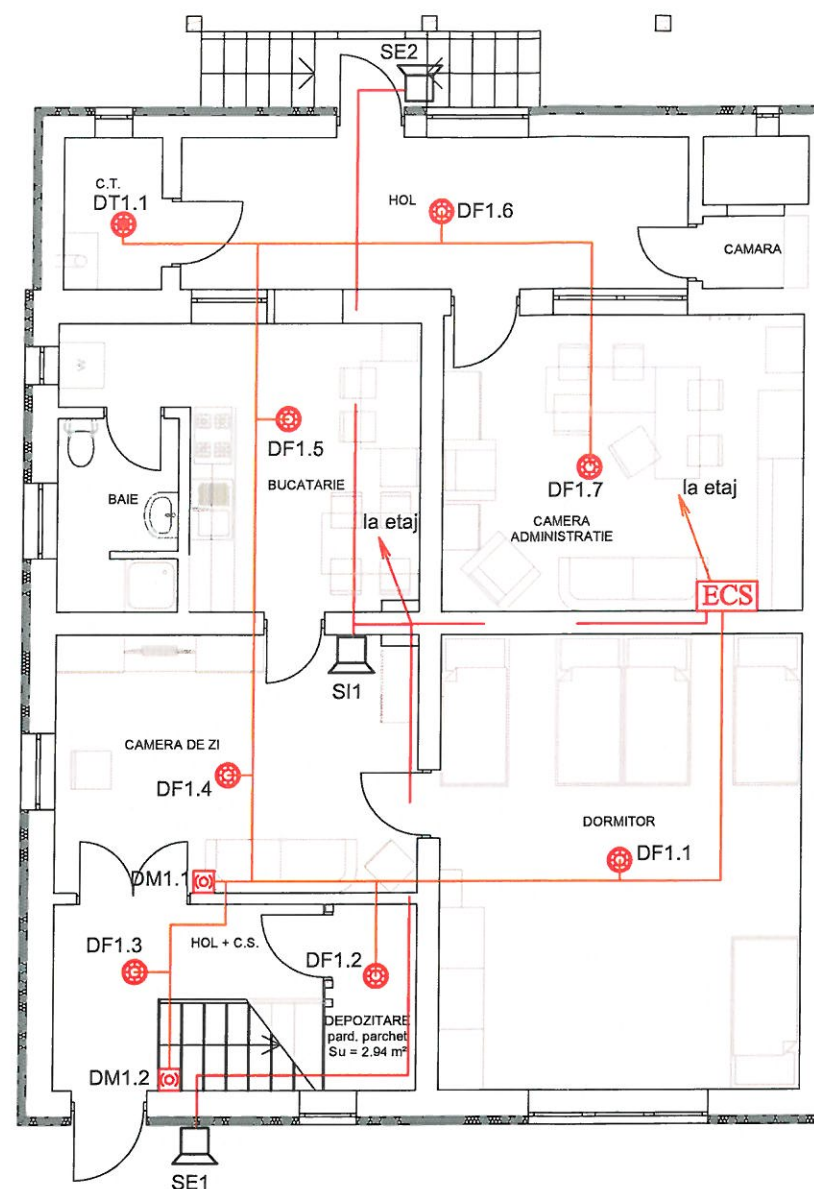


LEGENDA

- circuit comanda / semnalizare
- cablu bucla incendiu
- detector de fum
- detector de temperatura
- declansator manual
- sirena de interioara, cu semnalizare acustica si luminoasa
- sirena de exteriora, cu semnalizare acustica si luminoasa
- echipament de control si semnalizare (Centrală de semnalizare)

- Autorizatie A.N.R.E. 31036/2014; gr. IIIA+ IIB
- Autorizatie seria A, nr. 2552 / 2015 - Proiectarea sistemelor si instalatiilor de semnalizare, alarmare si alertare in caz de incendiu

PROIECTANT GENERAL:
SC ETALON POL CONSULT SRL
J33/659/2014 CIF: 33457190

Verificator	Nume	Semnatura	Cerinta	Referat nr. / Data	
STANCU T. MIRCEA P.F.A. BIROU DE PROIECTARE - SUCEAVA Nr. O.R.C. : F33 / 261/2010 C.U.I. : 26616315 tel: 0740 147278 e-mail: stancu_mrc@yahoo.com				Beneficiar:	Proiect nr.
				DIRECTIA GENERALA DE ASISTENTA SOCIALA SI PROTECTIA COPILULUI A JUDETULUI SUCEAVA	52 /2017
				B-dul George Enescu, nr. 16 , mun. Suceava, jud. Suceava	
Specificatie	Nume	Semnatura	Scara	Titlu proiect :	Faza:
Sef proiect	ing. Sergiu Dascalu		1:100	Obținere autorizatie de constructie pentru amenajari constructive structurale si nestructurale, de instalatii pentru satisfacerea cerintelor de securitate la incendiu la "Centrul familial Nr. 7", GURA HUMORULUI	DTAC
Sef proiect spec.	ing. Mircea Stancu			Str. Ștefan cel Mare, nr. 3, oras Gura Humorului, jud. Suceava	
Proiectat	ing. Mircea Stancu		Data:	Titlul plansei: INSTALATII DETECTIE INCENDIU	Plansa nr.:
Desenat	ing. Mircea Stancu		2017	PLAN PARTER	D01

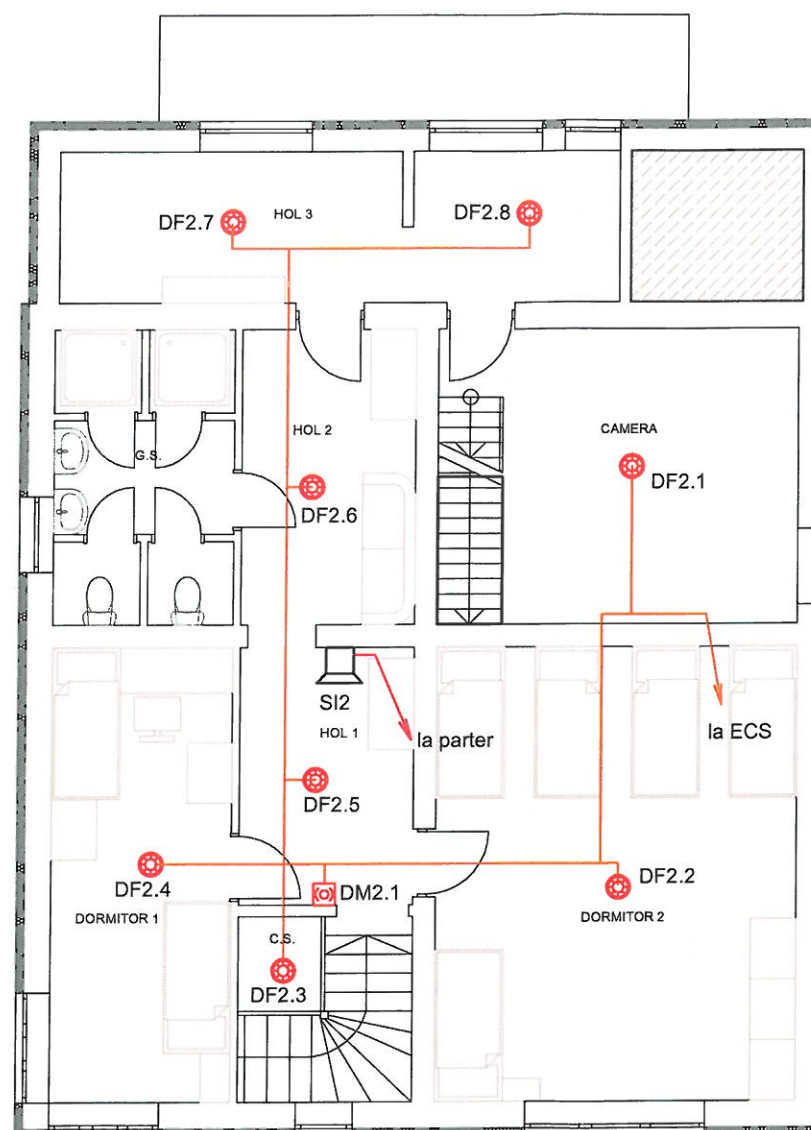


LEGENDA

- circuit comanda / semnalizare
- cablu bucla incendiu
- detector de fum
- detector de temperatura
- declansator manual
- sirena de interioara, cu semnalizare acustica si luminoasa
- sirena de exteriora, cu semnalizare acustica si luminoasa
- echipament de control si semnalizare (Centrală de semnalizare)

- Autorizatie A.N.R.E. 31036/2014; gr. IIIA+ IIB
- Autorizatie seria A, nr. 2552 / 2015 - Proiectarea sistemelor si instalatiilor de semnalizare, alarmare si alertare in caz de incendiu

PROIECTANT GENERAL:
SC ETALON POL CONSULT SRL
J33/659/2014 CIF: 33457190

Verificator	Nume	Semnatura	Cerinta	Referat nr. / Data	
STANCU T. MIRCEA P.F.A. BIROU DE PROIECTARE - SUCEAVA Nr. O.R.C. : F33 / 261/2010 C.U.I. : 26616315 tel: 0740 147278 e-mail: stancu_mircea@yahoo.com				Beneficiar:	Proiect nr.
				DIRECTIA GENERALA DE ASISTENTA SOCIALA SI PROTECTIA COPILULUI A JUDETULUI SUCEAVA	52 /2017
				B-dul George Enescu, nr. 16 , mun. Suceava, jud. Suceava	
Specificatie	Nume	Semnatura	Scara	Titlu proiect :	Faza:
Sef proiect	ing. Sergiu Dascalu		1:100	Obținere autorizatie de constructie pentru amenajari constructive structurale si nestructurale, de instalatii pentru satisfacerea cerintelor de securitate la incendiu la "Centrul familial Nr. 7", GURA HUMORULUI	DTAC
Sef proiect spec.	ing. Mircea Stancu			Str. Ștefan cel Mare, nr. 3, oras Gura Humorului, jud. Suceava	
Proiectat	ing. Mircea Stancu		Data:	Titlul plansei: INSTALATII DETECTIE INCENDIU	Plansa nr.:
Desenat	ing. Mircea Stancu		2017	PLAN ETAJ	D02

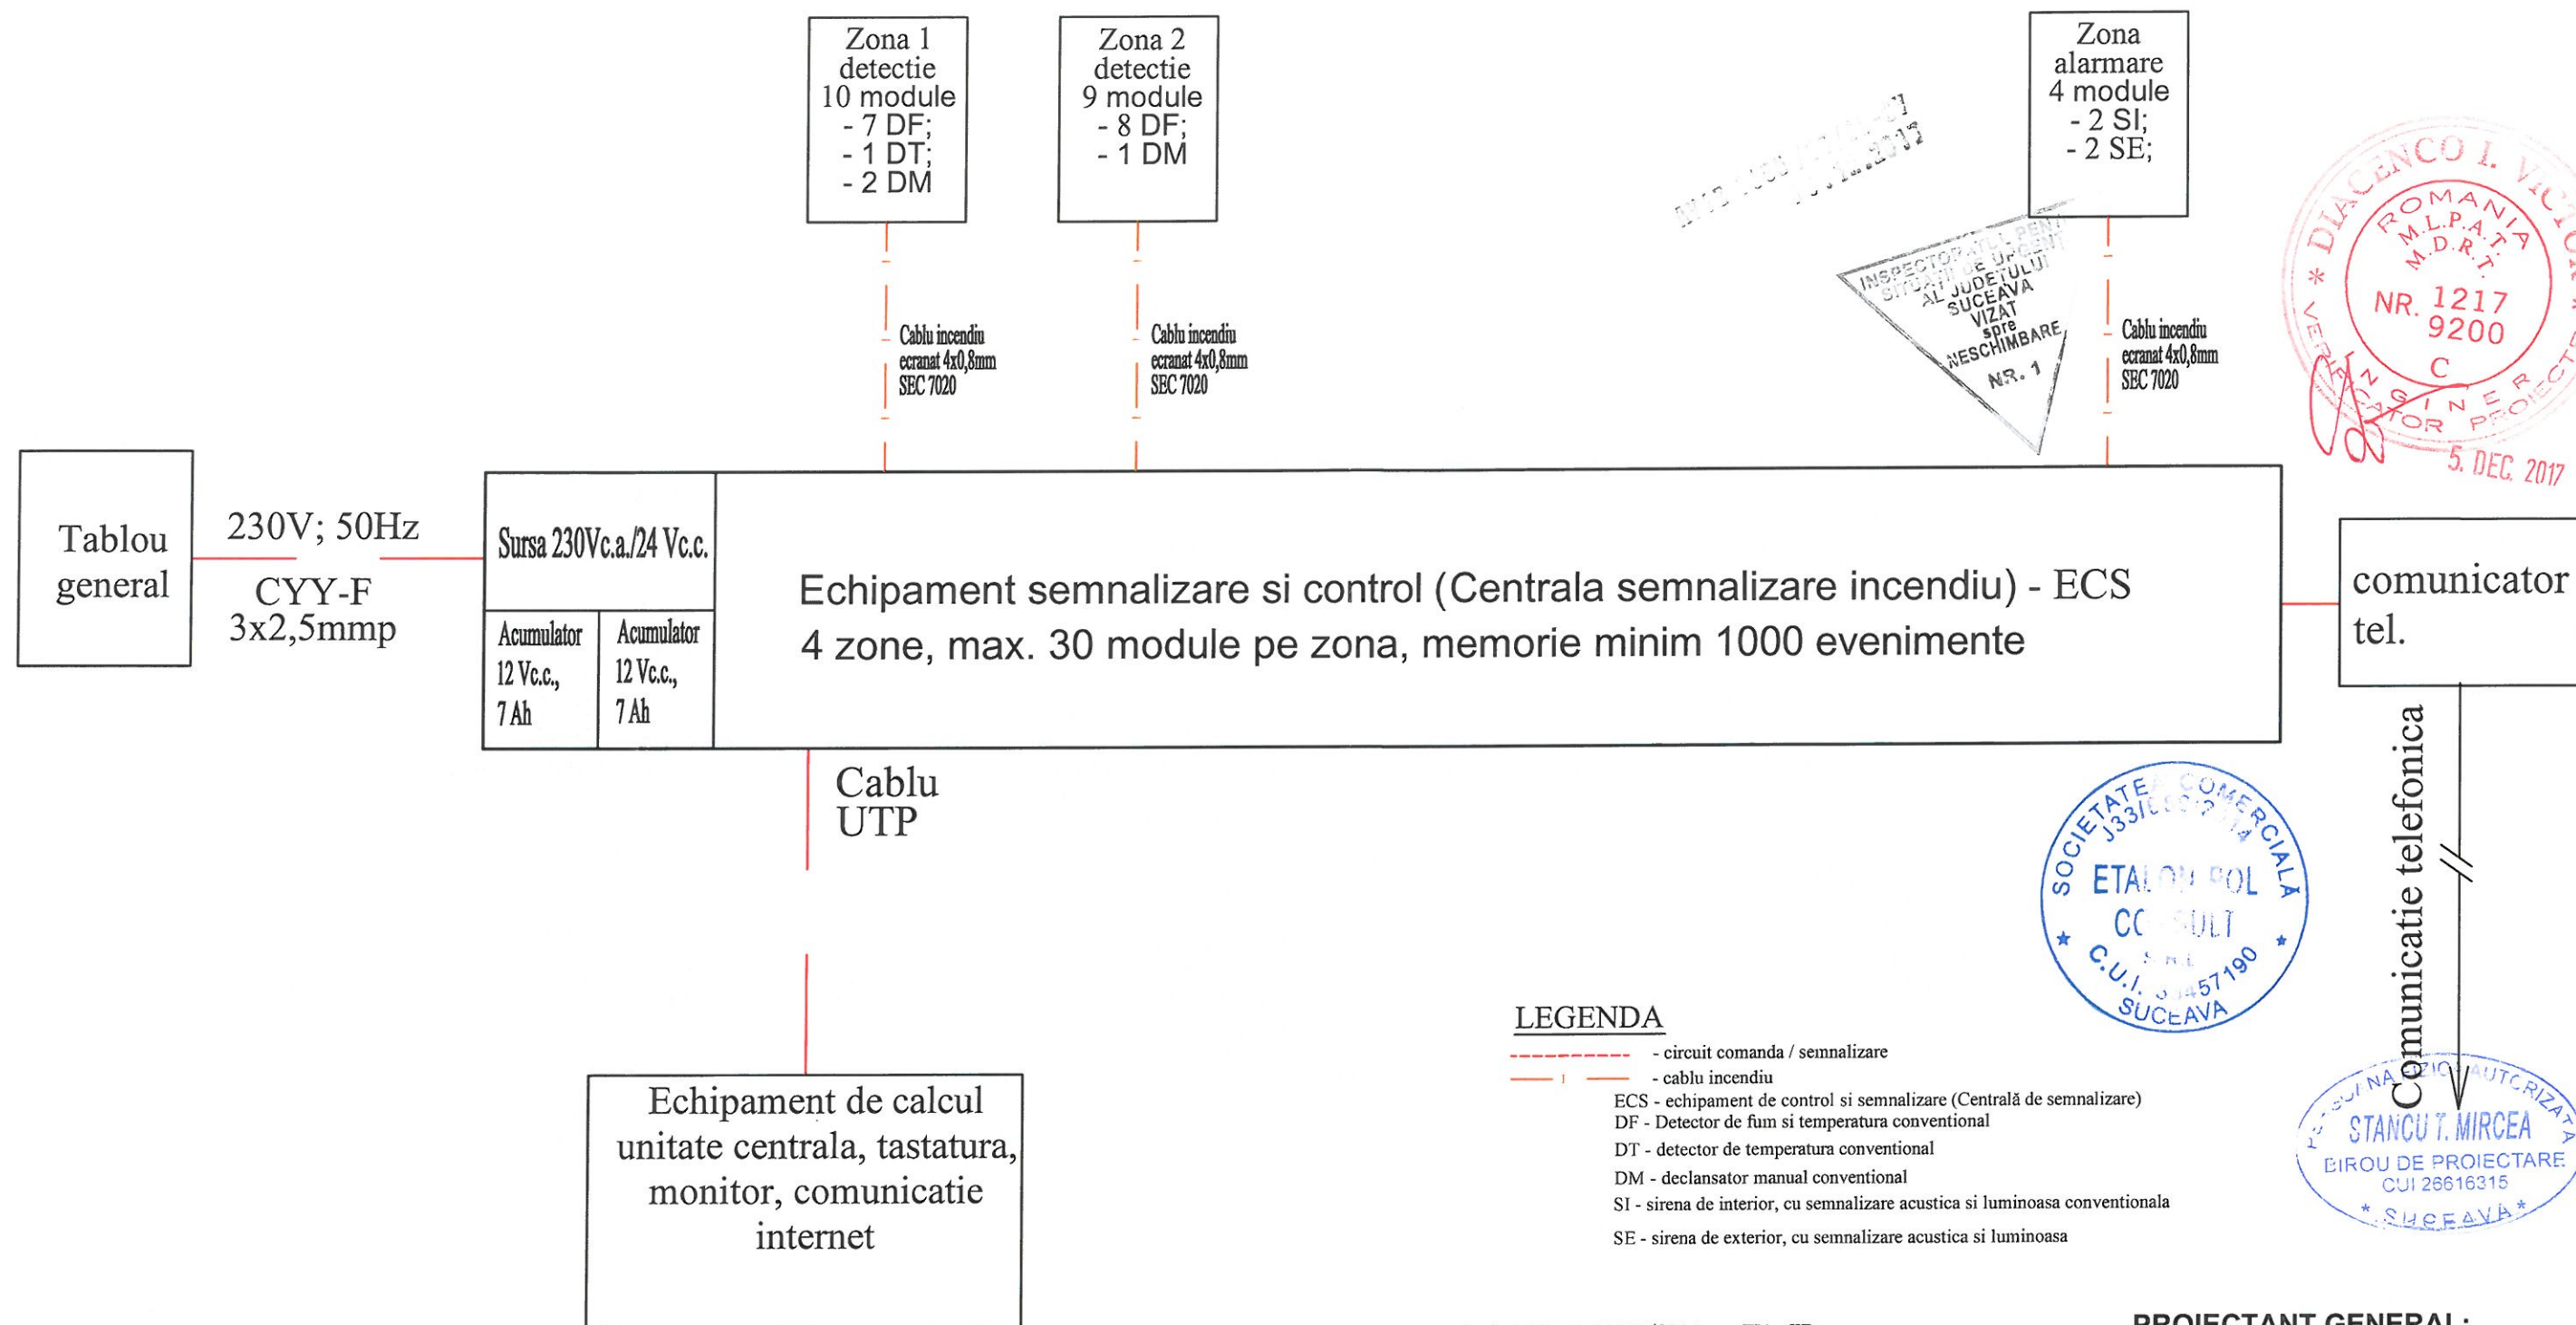

- Autorizatie A.N.R.E. 31036/2014; gr. IIIA+ IIB
- Autorizatie seria A, nr. 2552 / 2015 - Proiectarea sistemelor si instalatiilor de semnalizare, alarmare si alertare in caz de incendiu

Verificator	Nume	Semnatura	Cerinta	Referat nr. / Data	
STANCU T. MIRCEA P.F.A. BIROU DE PROIECTARE - SUCEAVA Nr. O.R.C. : F33 / 261/2010 tel: 0740 147278 C.U.I. : 26616315 e-mail: stancu_mirc@yahoo.com				Beneficiar: DIRECTIA GENERALA DE ASISTENTA SOCIALA SI PROTECTIA COPILULUI A JUDETELUI SUCEAVA B-dul George Enescu, nr. 16 , mun. Suceava, jud. Suceava	Proiect nr. 52 /2017
Specificatie	Nume	Semnatura	Scara	Titlu proiect : Obținere autorizatie de constructie pentru amenajari constructive structurale si nestructurale, de instalatii pentru satisfacerea cerintelor de securitate la incendiu la "Centrul familial Nr. 7 ", GURA HUMORULUI Str. Ștefan cel Mare, nr. 3, oras Gura Humorului, jud. Suceava	Faza: DTAC
Sef proiect	ing. Sergiu Dascalu		1:100		
Sef proiect spec.	ing. Mircea Stancu				
Proiectat	ing. Mircea Stancu		Data:	Titlul plansei: INSTALATII DETECTIE INCENDIU SCHEMA BLOC	Plansa nr.:
Desenat	ing. Mircea Stancu		2017		D03